10/08/16 1504361

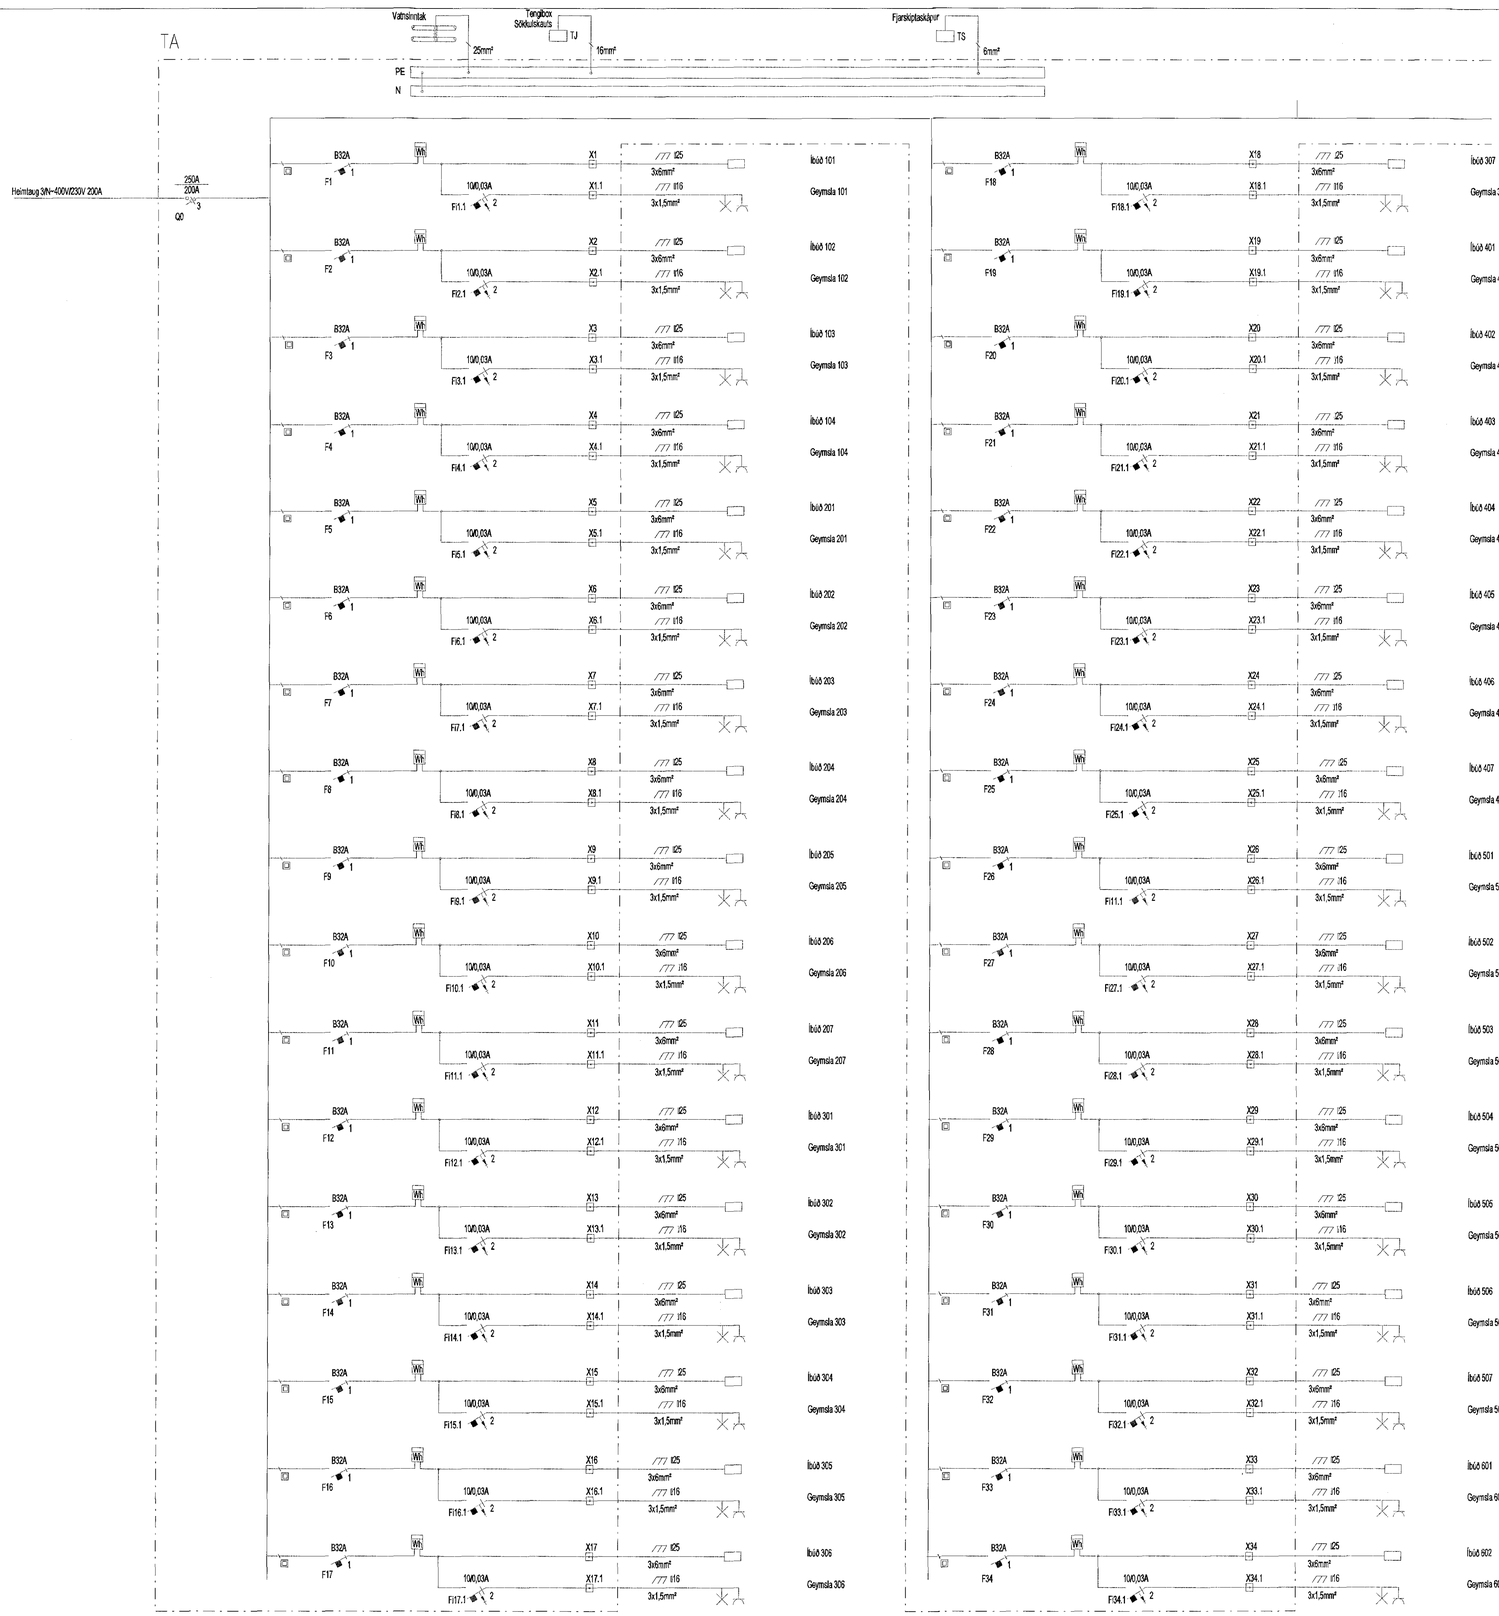

Samþykkt þann
10 AUG 2016
Byggingarfulltrúinn í Hafnarfirð
F.h. Sigurður Steinar Jónsson

Útg.	Dags.	Skýring	Br.	Sþ.
B	19.06.2015	Einlínumynd uppfærð	PKÁ	MBP

VERKHÖNNUN
VERKFRÆÐIRÁÐGJÖF

PÓRUNNARTÚNI 2, 105 REYKJAVÍK
SÍMI: 570-5800, KT: 650107-1280
WWW.VERKHONNUN.IS, VERKHONNUN@VERKHONNUN.IS
Magnús B. Þórðarson kt:030879-4149

Samþykkt f.h. Verkhönnunar ehf.: Magnús B. Þórðarson
Undirritun samrænangarhönnuðar:
Verkkaupi

ESKIVELLIR 11

RAFLAGNIR

EINLÍNUMYNDIR AÐALTAFLA TA 1/2

Skrá: X:\2015-01\028\teikn\03 rafleskivellir_11-central.rvt

Hannað	Teikn.	Yfirfarð	Dagsetning	Mælikvarði	Stærð
gretar@verkhonnun.is	GÓJ	MBÞ	15.06.15		A1

Verkþáttur	Teikninúmer	Útgáfa
2015-01-028	21.00.01	B

HÖNNUÐUR ÁÐALLIR STÁR ALLAN RÉTT Á TÖKNUNUM - FULLFOLDEN ER HÁÐ SKÓRÐUSÚ SAMÞYKKI