



- Íbúð 603
- Geymsla 603
- Íbúð 604
- Geymsla 604
- Íbúð 605
- Geymsla 605
- Íbúð 606
- Geymsla 606
- Íbúð 607
- Geymsla 607
- Tengili vö lófu
- Tengili vö lófu
- Tenglar stípagangi
- Tækirými
- Geymslugangur
- Hjólageymsla
- Síðgátt
- Andri
- Síðagangur 2.-6. hæð
- Ljós lyftugöngum
- Smáþennuskapur
- Vara
- Útljós 1-2. hæð
- Útljós 3-4. hæð
- Útljós 1-2. hæð
- Þakklísarar
- Þakklísarar
- Þakklísarar
- Þakklísarar
- Lýta

TC101, TC102, TC103, TC104  
 TG201, TG202, TG204, TG205, TG206, TG207  
 TG301, TG302, TG304, TG305, TG306, TG307  
 TG401, TG402, TG404, TG405, TG406, TG407  
 TG501, TG502, TG504, TG505, TG506, TG507  
 TG601, TG602, TG604, TG605, TG606, TG607

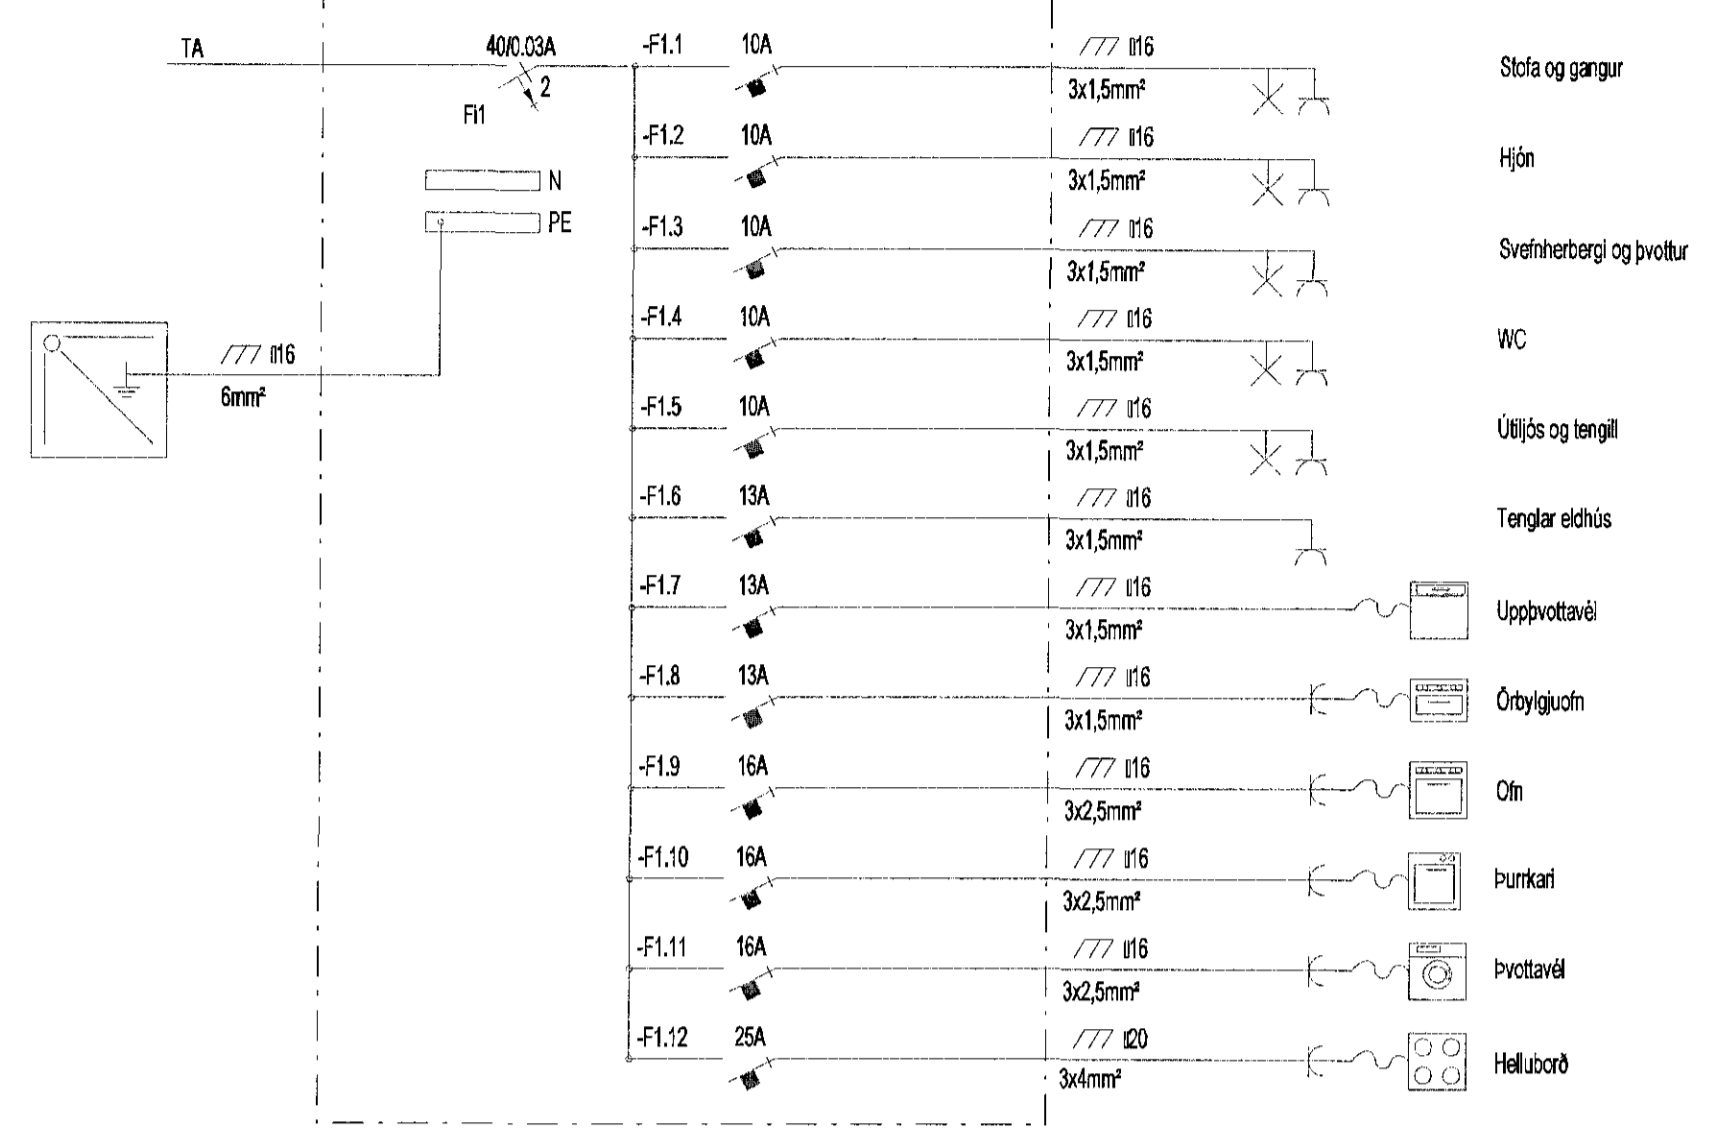

- Stofa og gangur
- Hjón
- Svefnherbergi og þvottur
- WC
- Útljós og tengili
- Tenglar eldhúss
- Uppþvottavél
- Óryggiðich
- Öfn
- Þunkari
- Þvottavél
- Hölluðorð

TG203, TG303, TG403, TG503, TG603

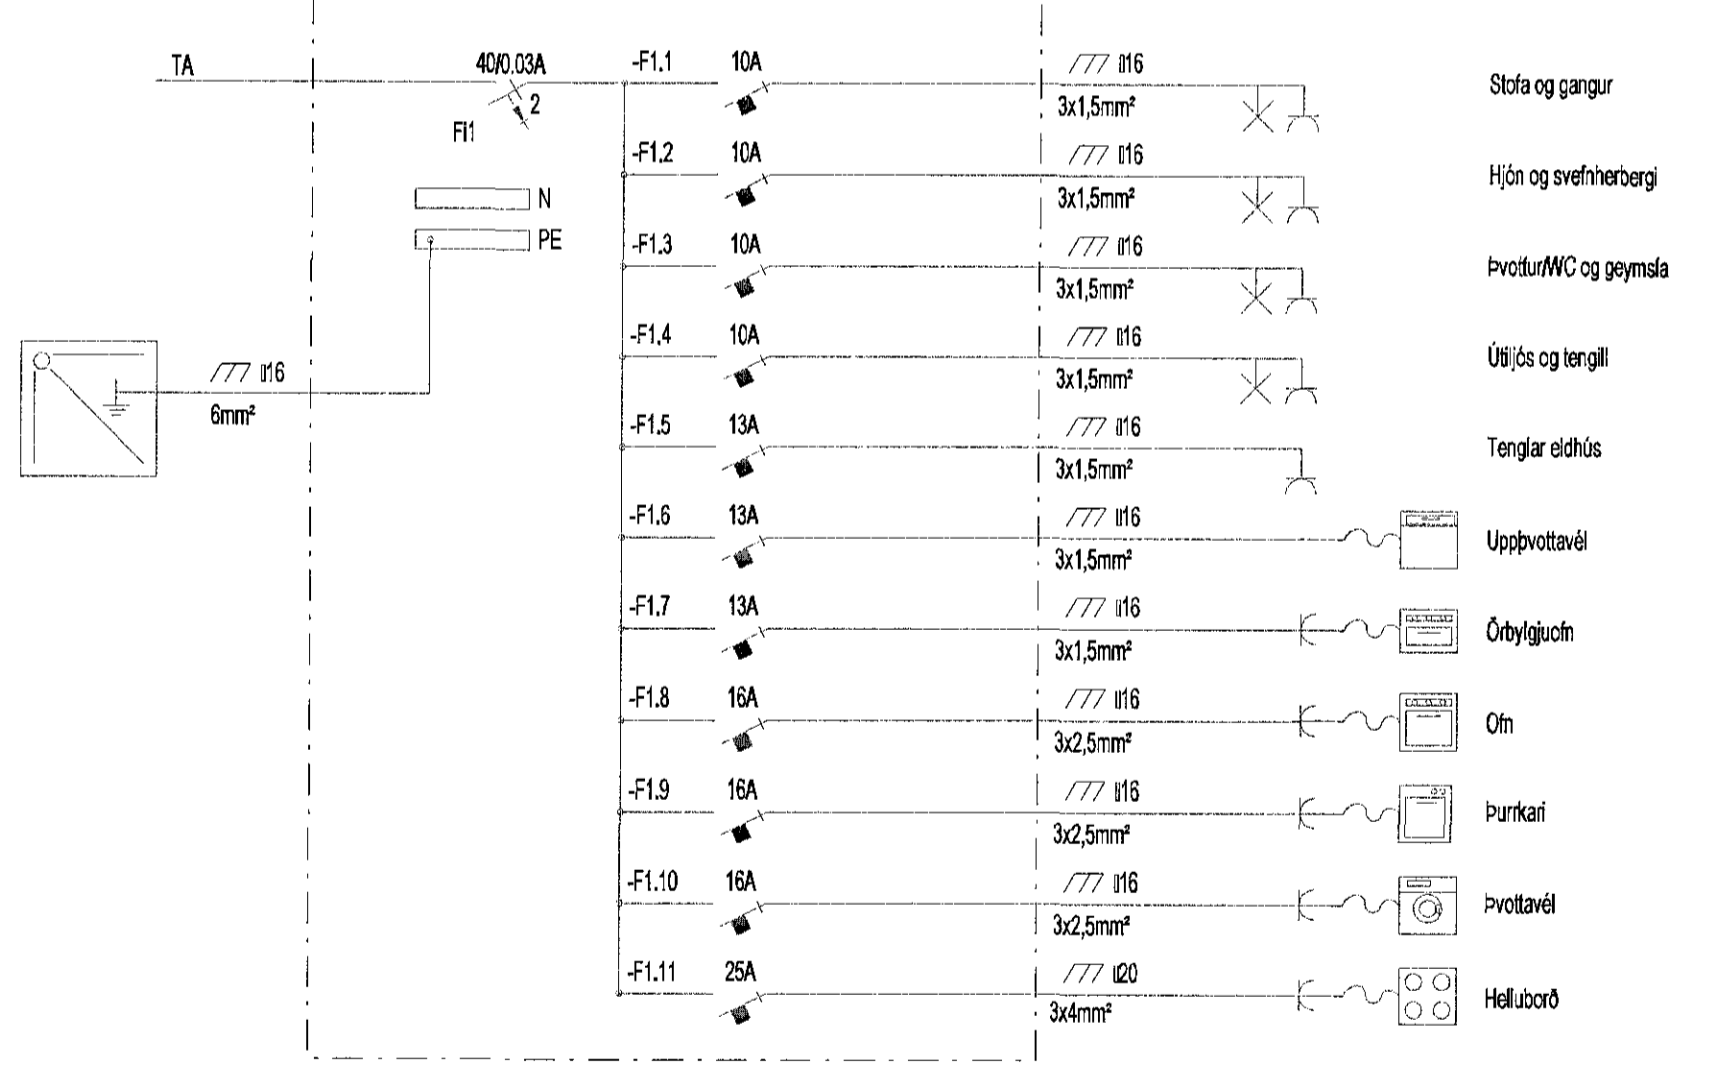

- Stofa og gangur
- Hjón og svefnherbergi
- Þvottur/WC og geymsla
- Útljós og tengili
- Tenglar eldhúss
- Uppþvottavél
- Óryggiðich
- Öfn
- Þunkari
- Þvottavél
- Hölluðorð

B	19.06.2015	Einflymyndir upptækn	BRÁ	MSP
Útg.	Dags.	Skipting	Br.	Sf.
<b>VERKHÖNNUN</b> VERKFRÆÐIRÁÐGJÖF				
HÖNNUNARTÚNI 2, 105 REYKJAVÍK Sími: 572-5820, fxt: 650-107-1-800 WWW.VERKHONNUN.IS, VERKHONNUN@VERKHONNUN.IS				
Magnús B. Þórðarson kt. 090879-4148				
Samþykkt frá Verkhönnun eftir Magnús B. Þórðarson				
Undirskrift samþingjafstjórnunar:				
Verkhönnun				
<b>ESKIVELLIR 11</b>				
<b>RAFLAGNIR</b>				
<b>EINFLYMYNDIR ADALTAFLA TA 2/2</b>				
Skizka: X:\2015-01022\03\03 rafskivellir_11-central.rvt				
götu@verkhonnun.is	GÖU	MSP	15.06.15	A1
hönn	teikn	lýst	þykkt	skilast
<b>2015-01-028</b>	<b>21.00.02</b>	<b>B</b>		
Wolke	Isaksson	Ólaf		