
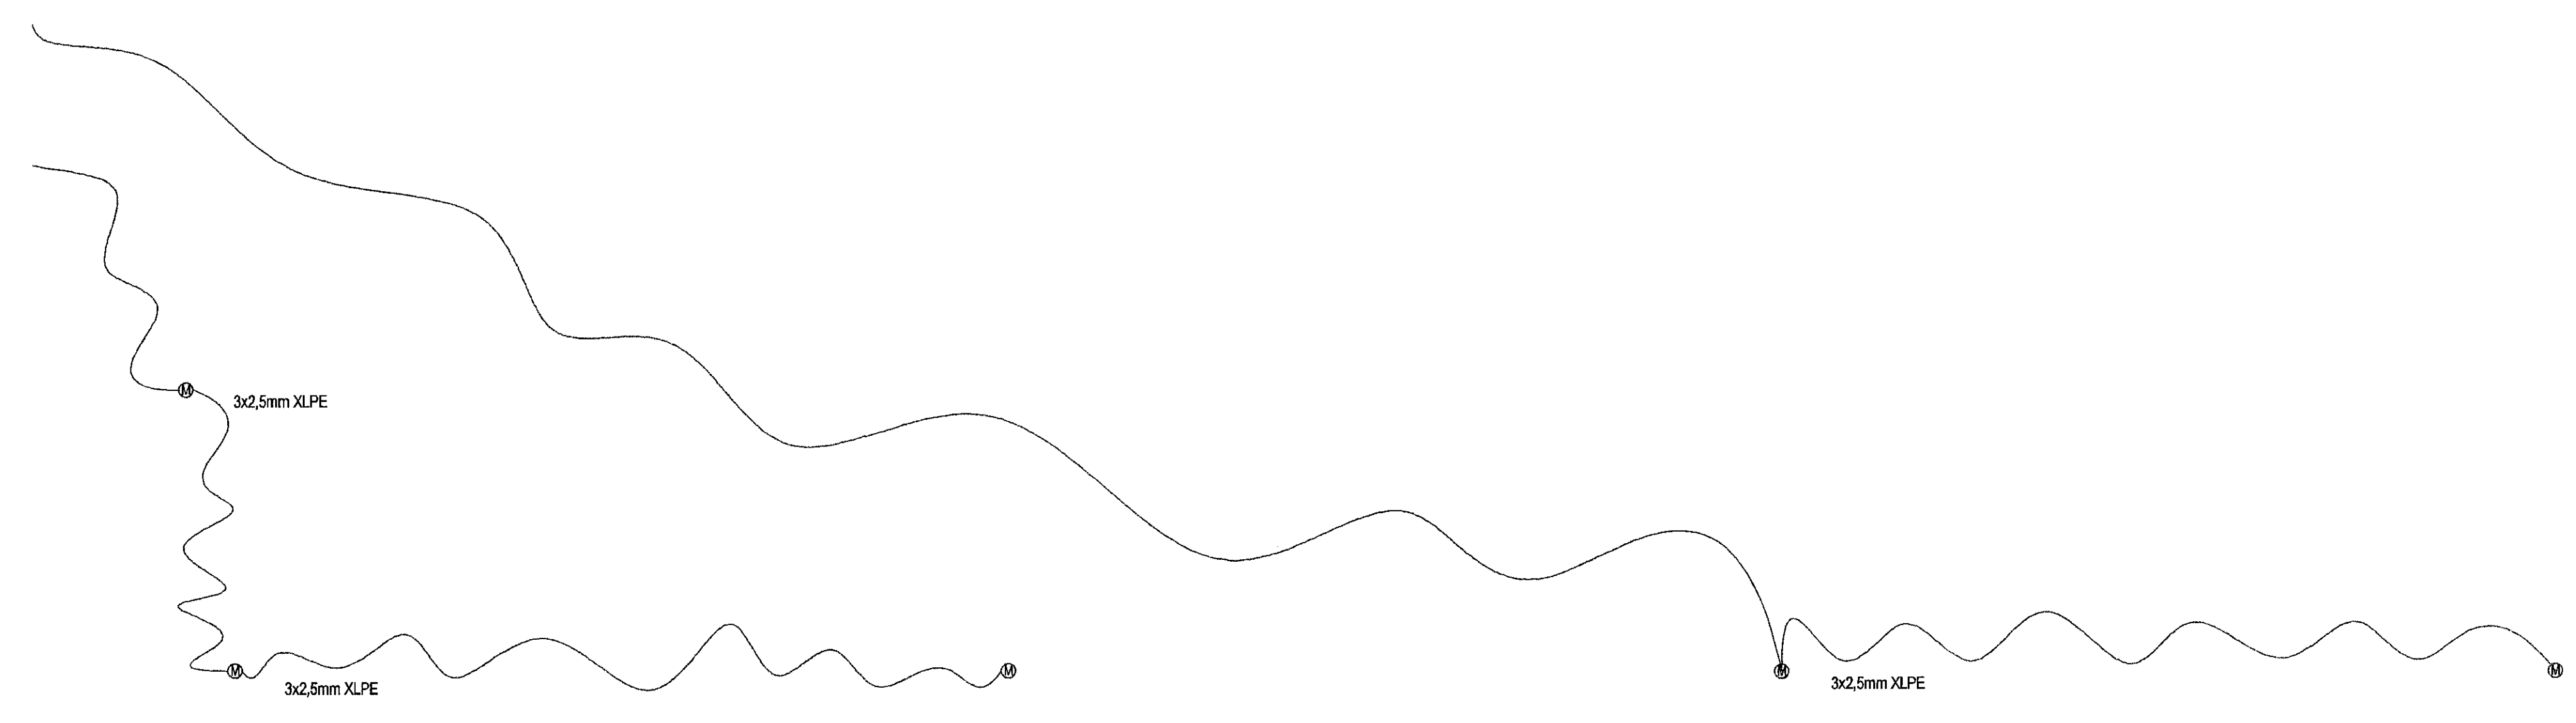
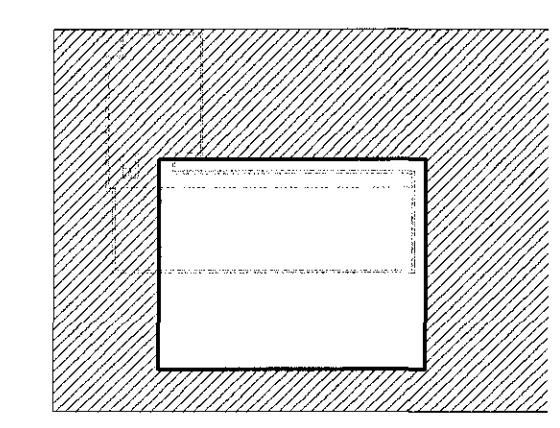


Samþykkt þann
10 AUG 2016
Byggingarfulltrúinn í Hafnarvíði
F.h. Sigurður Steinar Jónsson

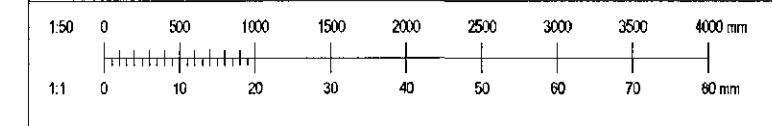

Útg.	Dags.	Skýring	Bl.	Sp.
------	-------	---------	-----	-----

VERKHÖNNUN
VERKFRÆÐIRÁÐGJÖF

FRÖUNNARVÖG 2, 105 REYKJAVÍK
Sími: 570-0800, KTI: 650 107-1280
WWW.VERKHONNUN.IS, VERKHONNUN@VERKHONNUN.IS

Magnús B. Þórðarson KÍ 030979-4149
Samþykkt frá Verkhönnun ehf. Magnús B. Þórðarson

Undirritun samráðgjafar/raðgjafa:

Verkhönnun

ESKIVELLIR 11
RAFLAGNIR
LÁG- OG SMÁSPENNA PAK 2/2

Skrá: X:\2015-01028\pak103 rafeskvellir_11-central.rvt
gma@verkhonun.is ÞKÁ MBÞ 19.06.15 1:50 A1

2015-01-028	24.08.02	A
-------------	----------	---

Verkhönnun ehf. | Hafnarvíði | 105 Reykjavík | Sími: 570 0800 | KTI: 650 107 1280