10/08/16 1504361

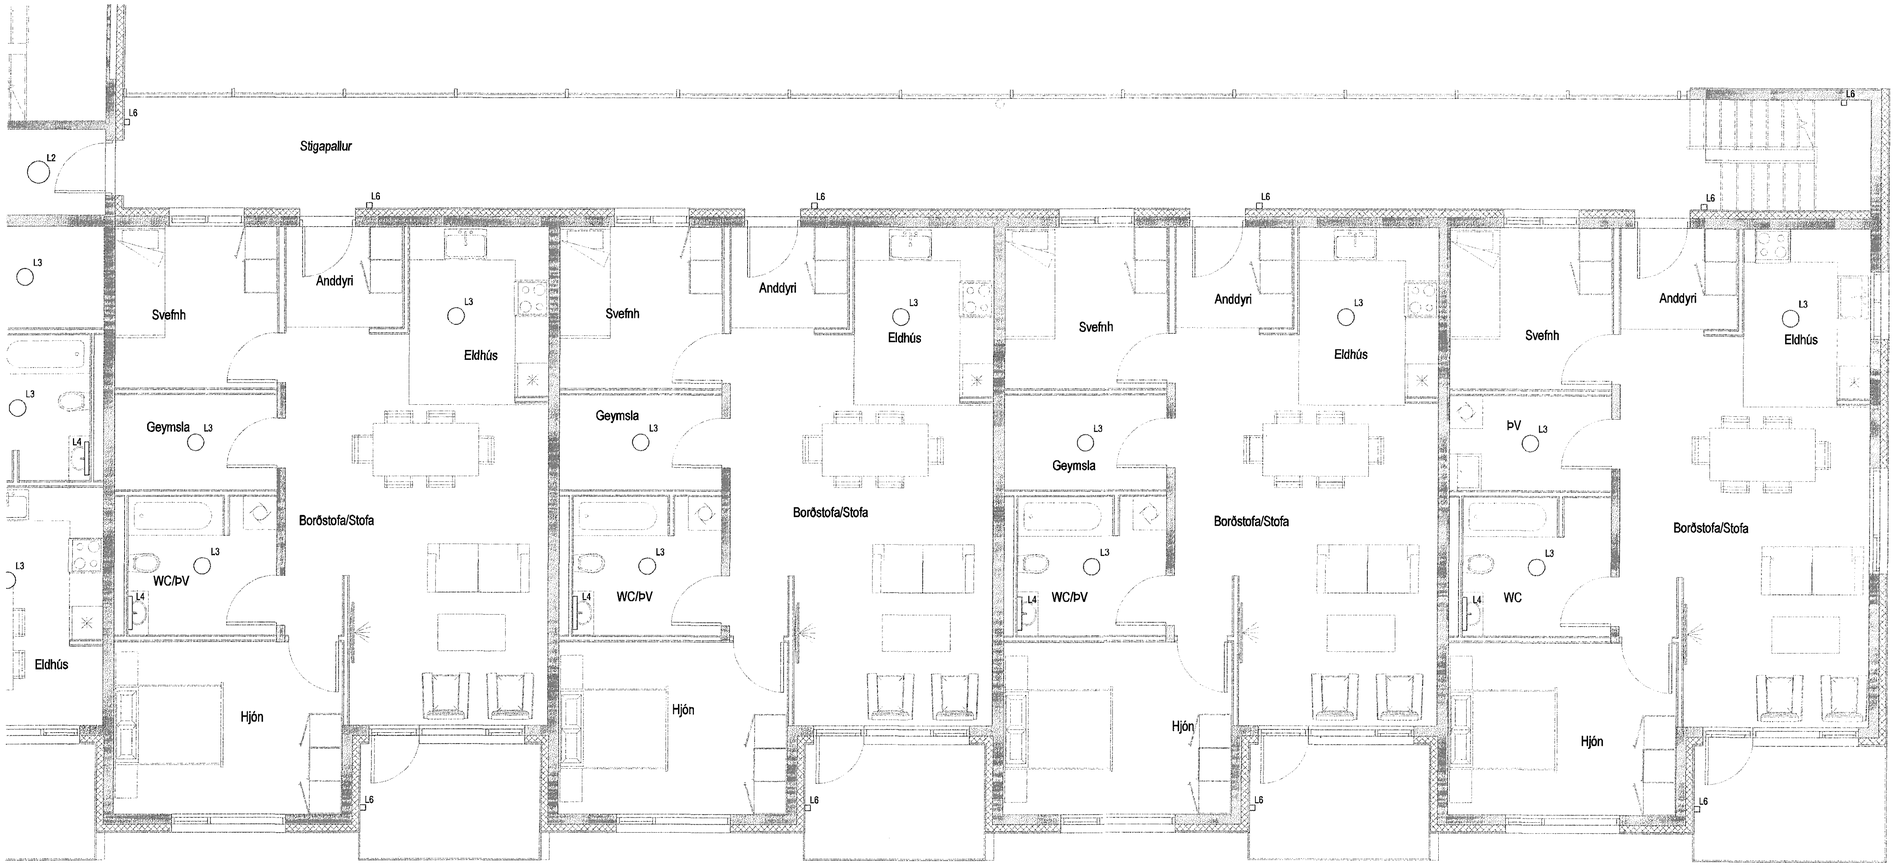

Samþykkt þann
10 AUG 2016
Byggingarfulltrúinn í Hafnarfirði
F.h. Sigurður Steinar Jónsson

1:50 0 500 1000 1500 2000 2500 3000 3500 4000 mm
1:1 0 10 20 30 40 50 60 70 80 mm

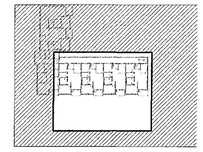

L1		2x26W rakabéttur flúrlampi
L2		Utanálíggjandi kúpull í sameign
L3		Utanálíggjandi kúpull innan íbúða
L4		Speglaljós á baði (Tenging)
L5		Undirskápaljós í eldhúsinnréttingu (Tenging)
L6		Veggljós úti við innganga, GU10 LED pera
NL		Neyðarljós
ÚT		Neyðarútljós

Útg.	Dags.	Skýring	Br.	Sþ.

VERKHÖNNUN
VERKFRÆÐIRÁÐGJÖF

Þórunnartúni 2, 105 Reykjavík
Sími: 570-5800, kt: 650107-1280
www.verkhonnun.is, verkhonnun@verkhonnun.is

Magnús B. Þórðarson kt.030870-4149
Samþykkt f.h. Verkhönnunar ehf.: Magnús B. Þórðarson
Undirritun samræmingaraðhönnuðar:
Verkkaupi

ESKIVELLIR 11

RAFLAGNIR

LAMPAPLAN 3.HÆÐ 2/2

Skrá: X:\2015-01\028\teikn\03 rafteskivellir_11-central.rvt

Hesið	Teiknað	Yfirkið	Dagsetning	Kvarði	Skiftast
grebar@verkhonnun.is	ÞKÁ	MBÞ	22.06.15	1:50	A1

Verknúmer	Teikninúmer	Útgáfa
2015-01-028	41.03.02	A

HÖNNUÐUR ÁSKILUR SÉR ALLAN RÉTT Á TEIKNINGUM OG HÖNNUN ÞESSARI SAMKVÆMT