
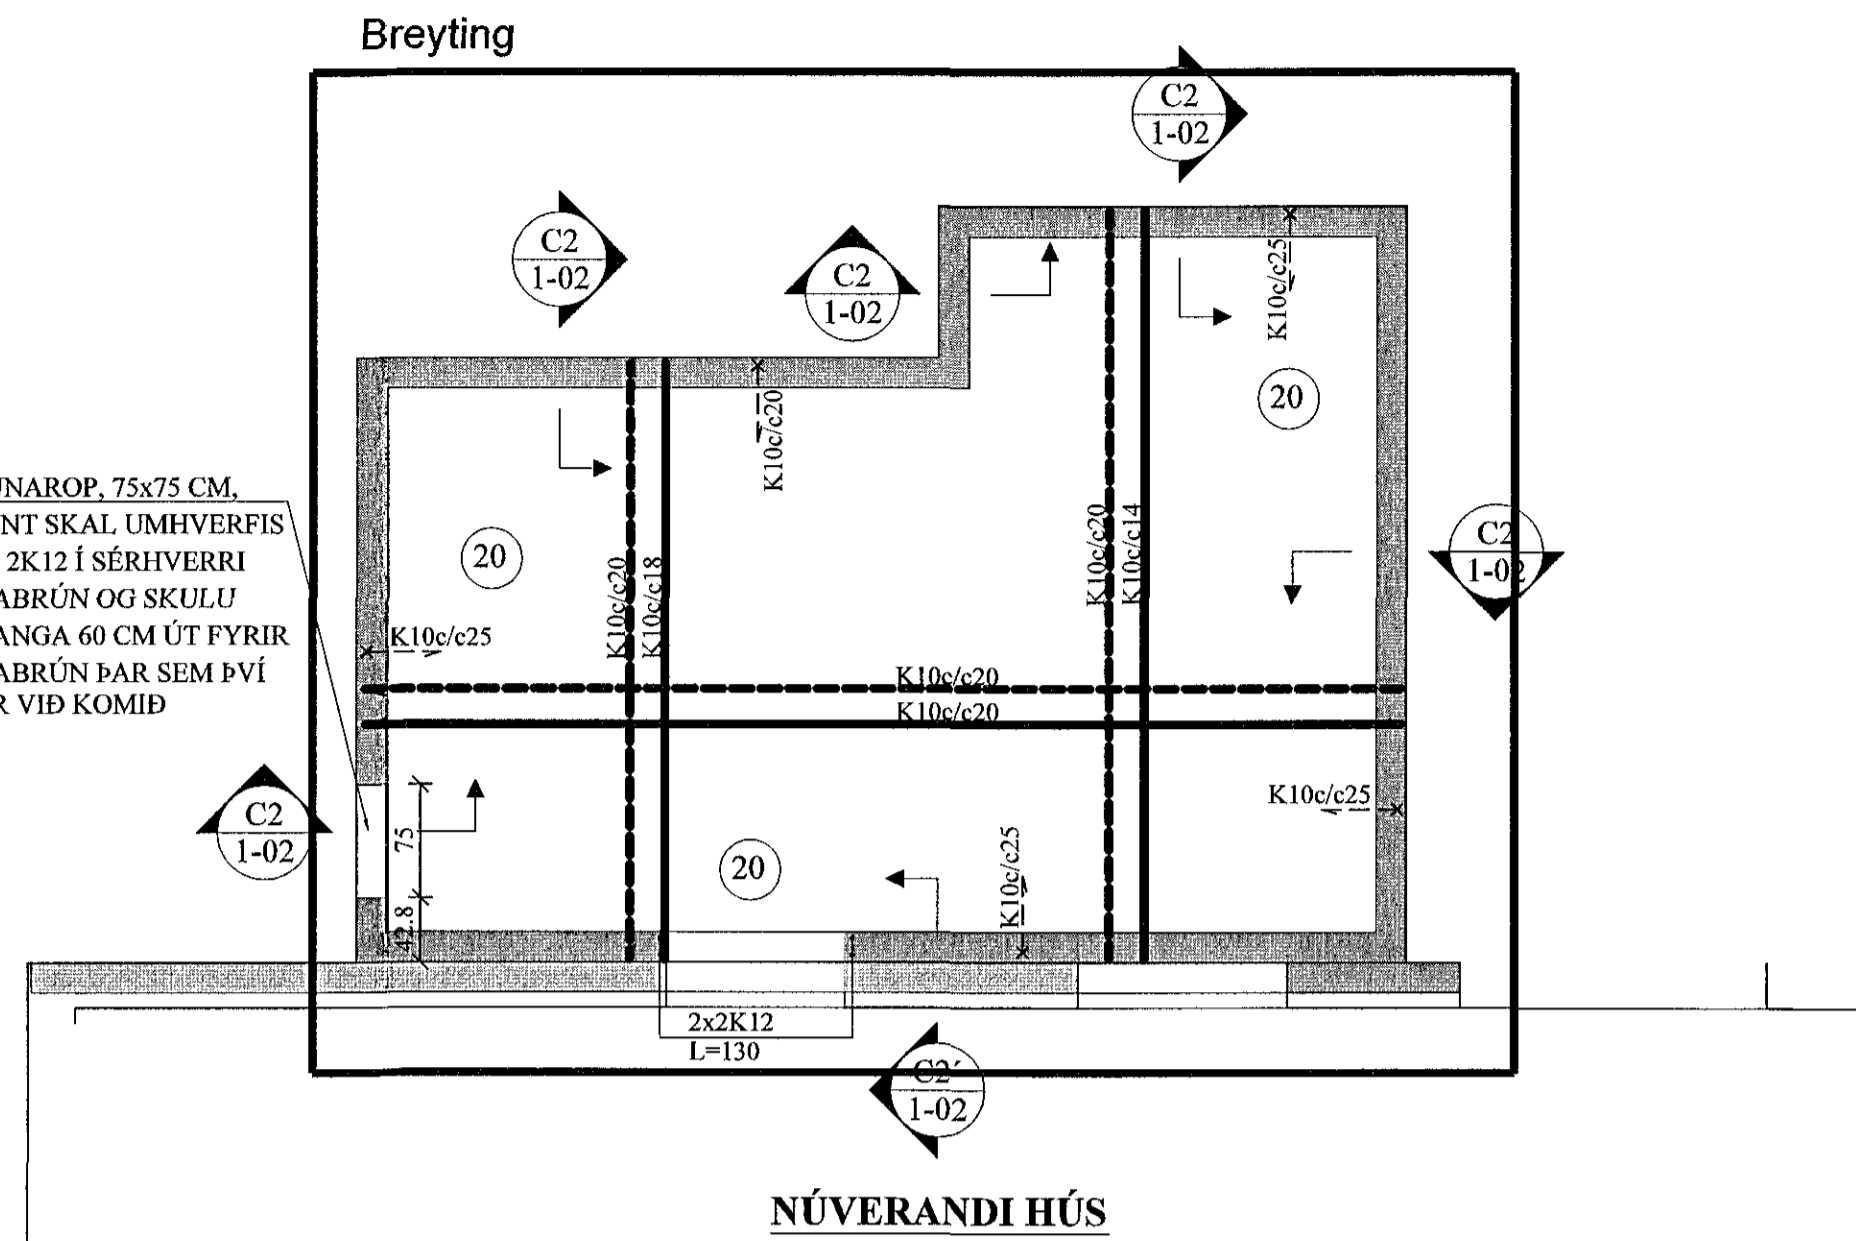



UNDIRSTÖÐUR, GRUNNMYND. 1:50

ÞAKPLATA, GRUNNMYND. 1:50


Samþykkt þann
24 AUG 2016
Byggingarfulltrúinn í Hafnarfirði
F.h. Sigurður Steinar Jónsson

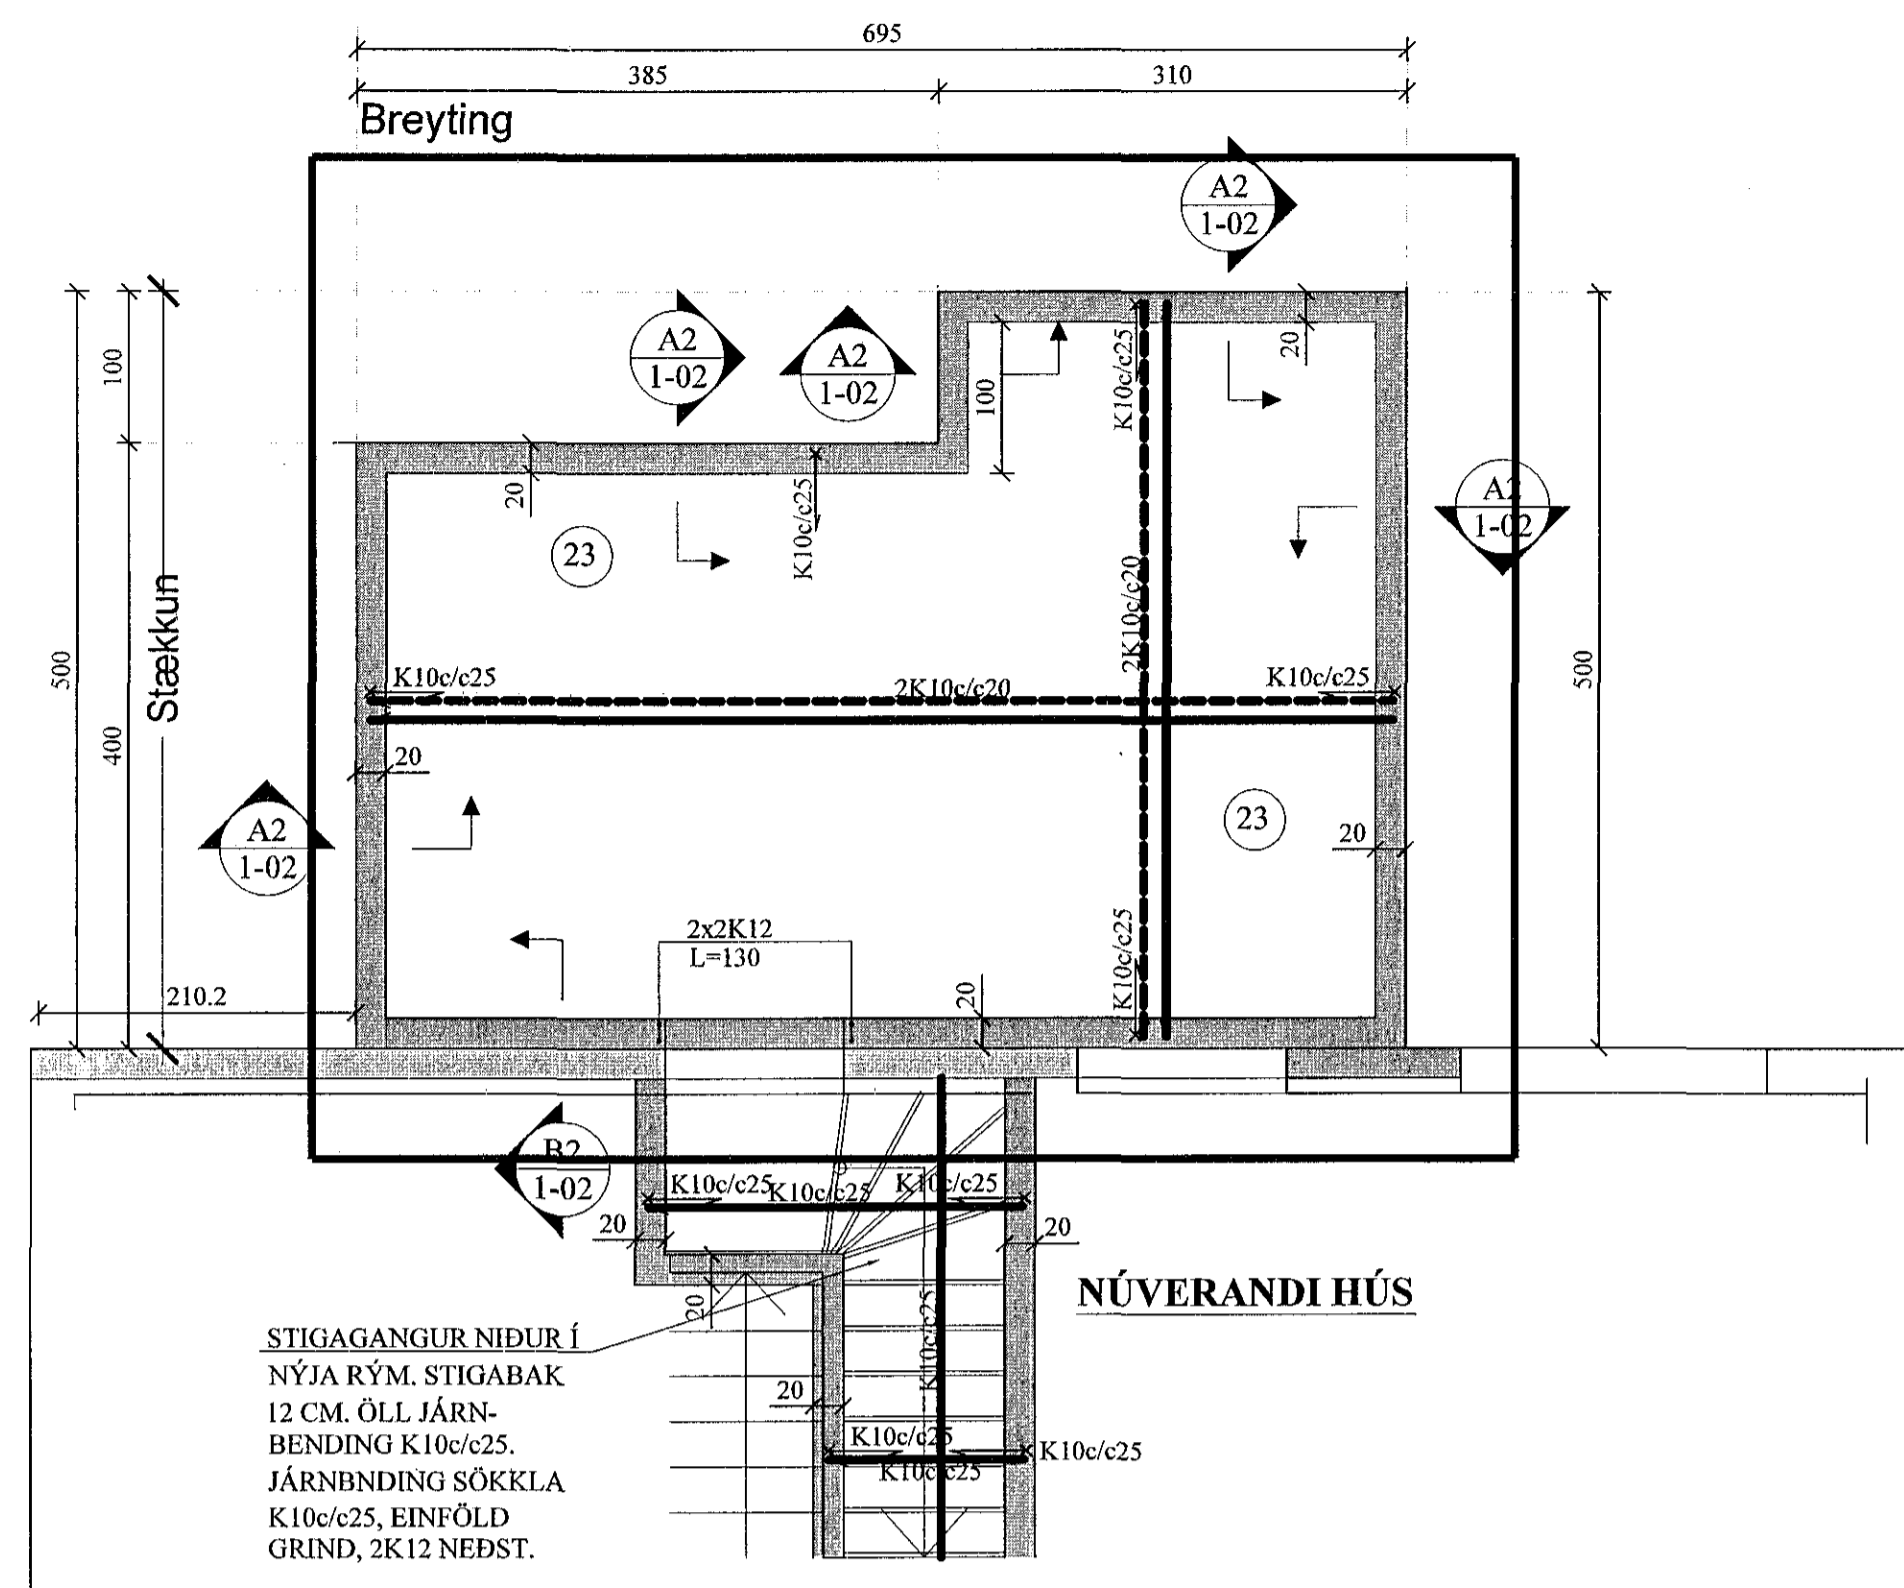


C2 SNID. 1:20
VEGGUR Í SNIDI C2 ER EINS JÄRNMENTUR

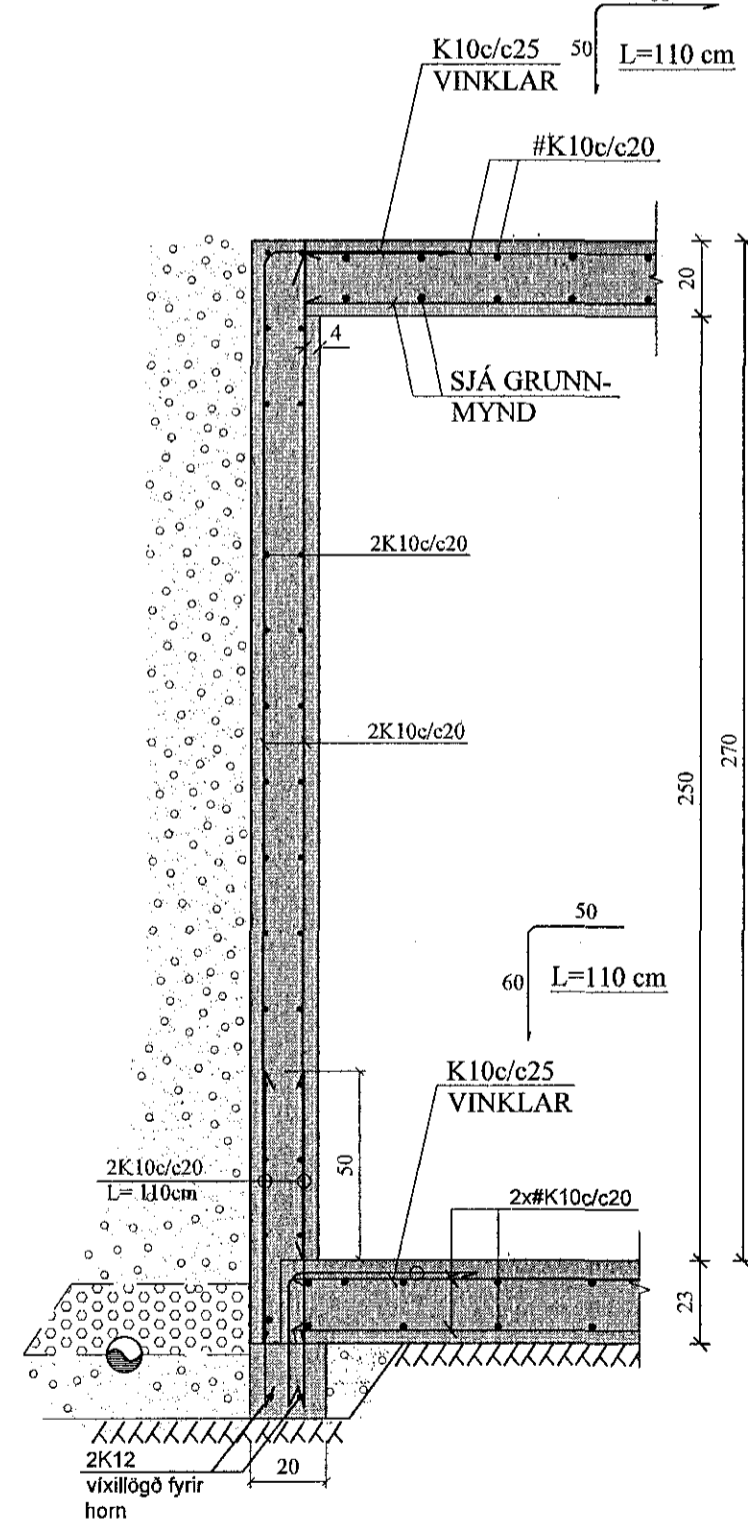


A2 SNID. 1:20

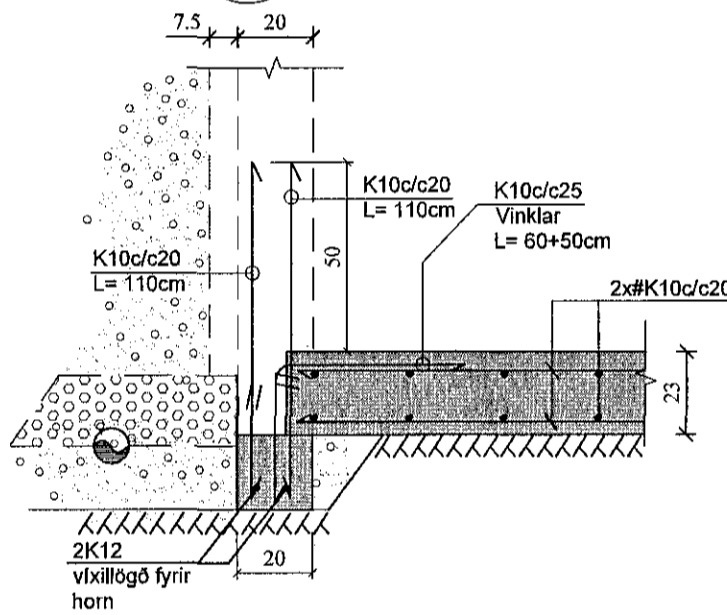

B2 SNID. 1:20

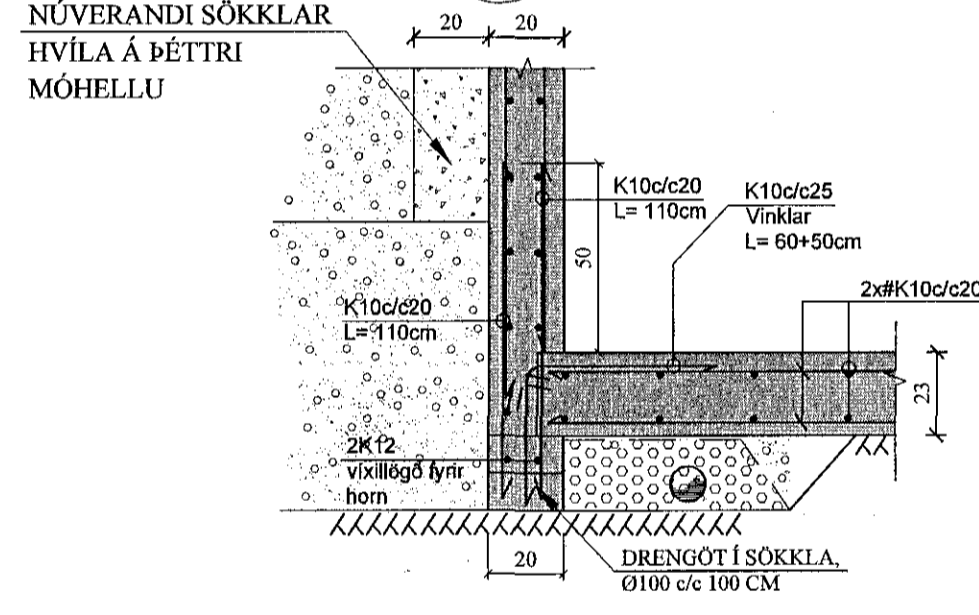

GÖT Í UNDIR-STÖÐUR:

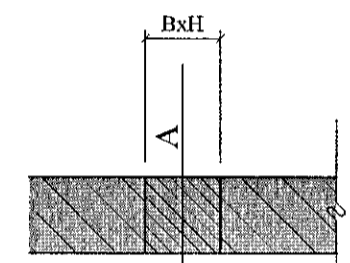

A = KÓTI Á NEDRI BRÚN GATS
B = BREIDD GATS
H = HÆÐ GATS

C	10.08'16	SNID D2 FELLUR BURT.	JKR
C	10.08'16	ÞAKGLUGGI BURT, ÞJÖRGUNAROP.	JKR
B	30.06'16	JÄRNUM Í BOTNPL. Á GRUNNMYND BREYTT.	JKR
A	20.06'16	BREYTINGAR VEGNA BREYTTA ARK.TEIKN.	JKR

TILVÍSANIR:
SKÝRINGAR..... SJÁ TEIKN. NR. 1-01
[Signature]
ATH:
UNDIRSTÖÐUR HVÍLA Á DÉTTI MÓHELLI.
VERKTAKA ER HEIMILT AD NOTA Í BOTNPLÖTU K 189 BENDINET Í STAÐ HEFÐBUNDINNA BENDIJÄRNA.

Rekn.	JKR	April '16	Útgeft:	17.05.2016
Teikn.	JKR	April '16	Kvarð:	1:50,
Alh.				1:20

TRADARBERG 7 - viðbygging Nr. 1-02
Hafnarfirði
Verklutí
UNDIRSTÖÐUR,
GRUNNMYND OG SNID.
ÞAKPLATA,
GRUNNMYND, SNID.
Jón Kristjánsson
Byggingaverkfræðingur
VJK ehf.
Arnánda 18
108 Reykjavík
Sími: 537-0002 Fax: 772-3154
RÚ: 210754-4823
Netfang: jkr@vjk54@gmail.com