



SNIÐ Í INNTAK M 1:100

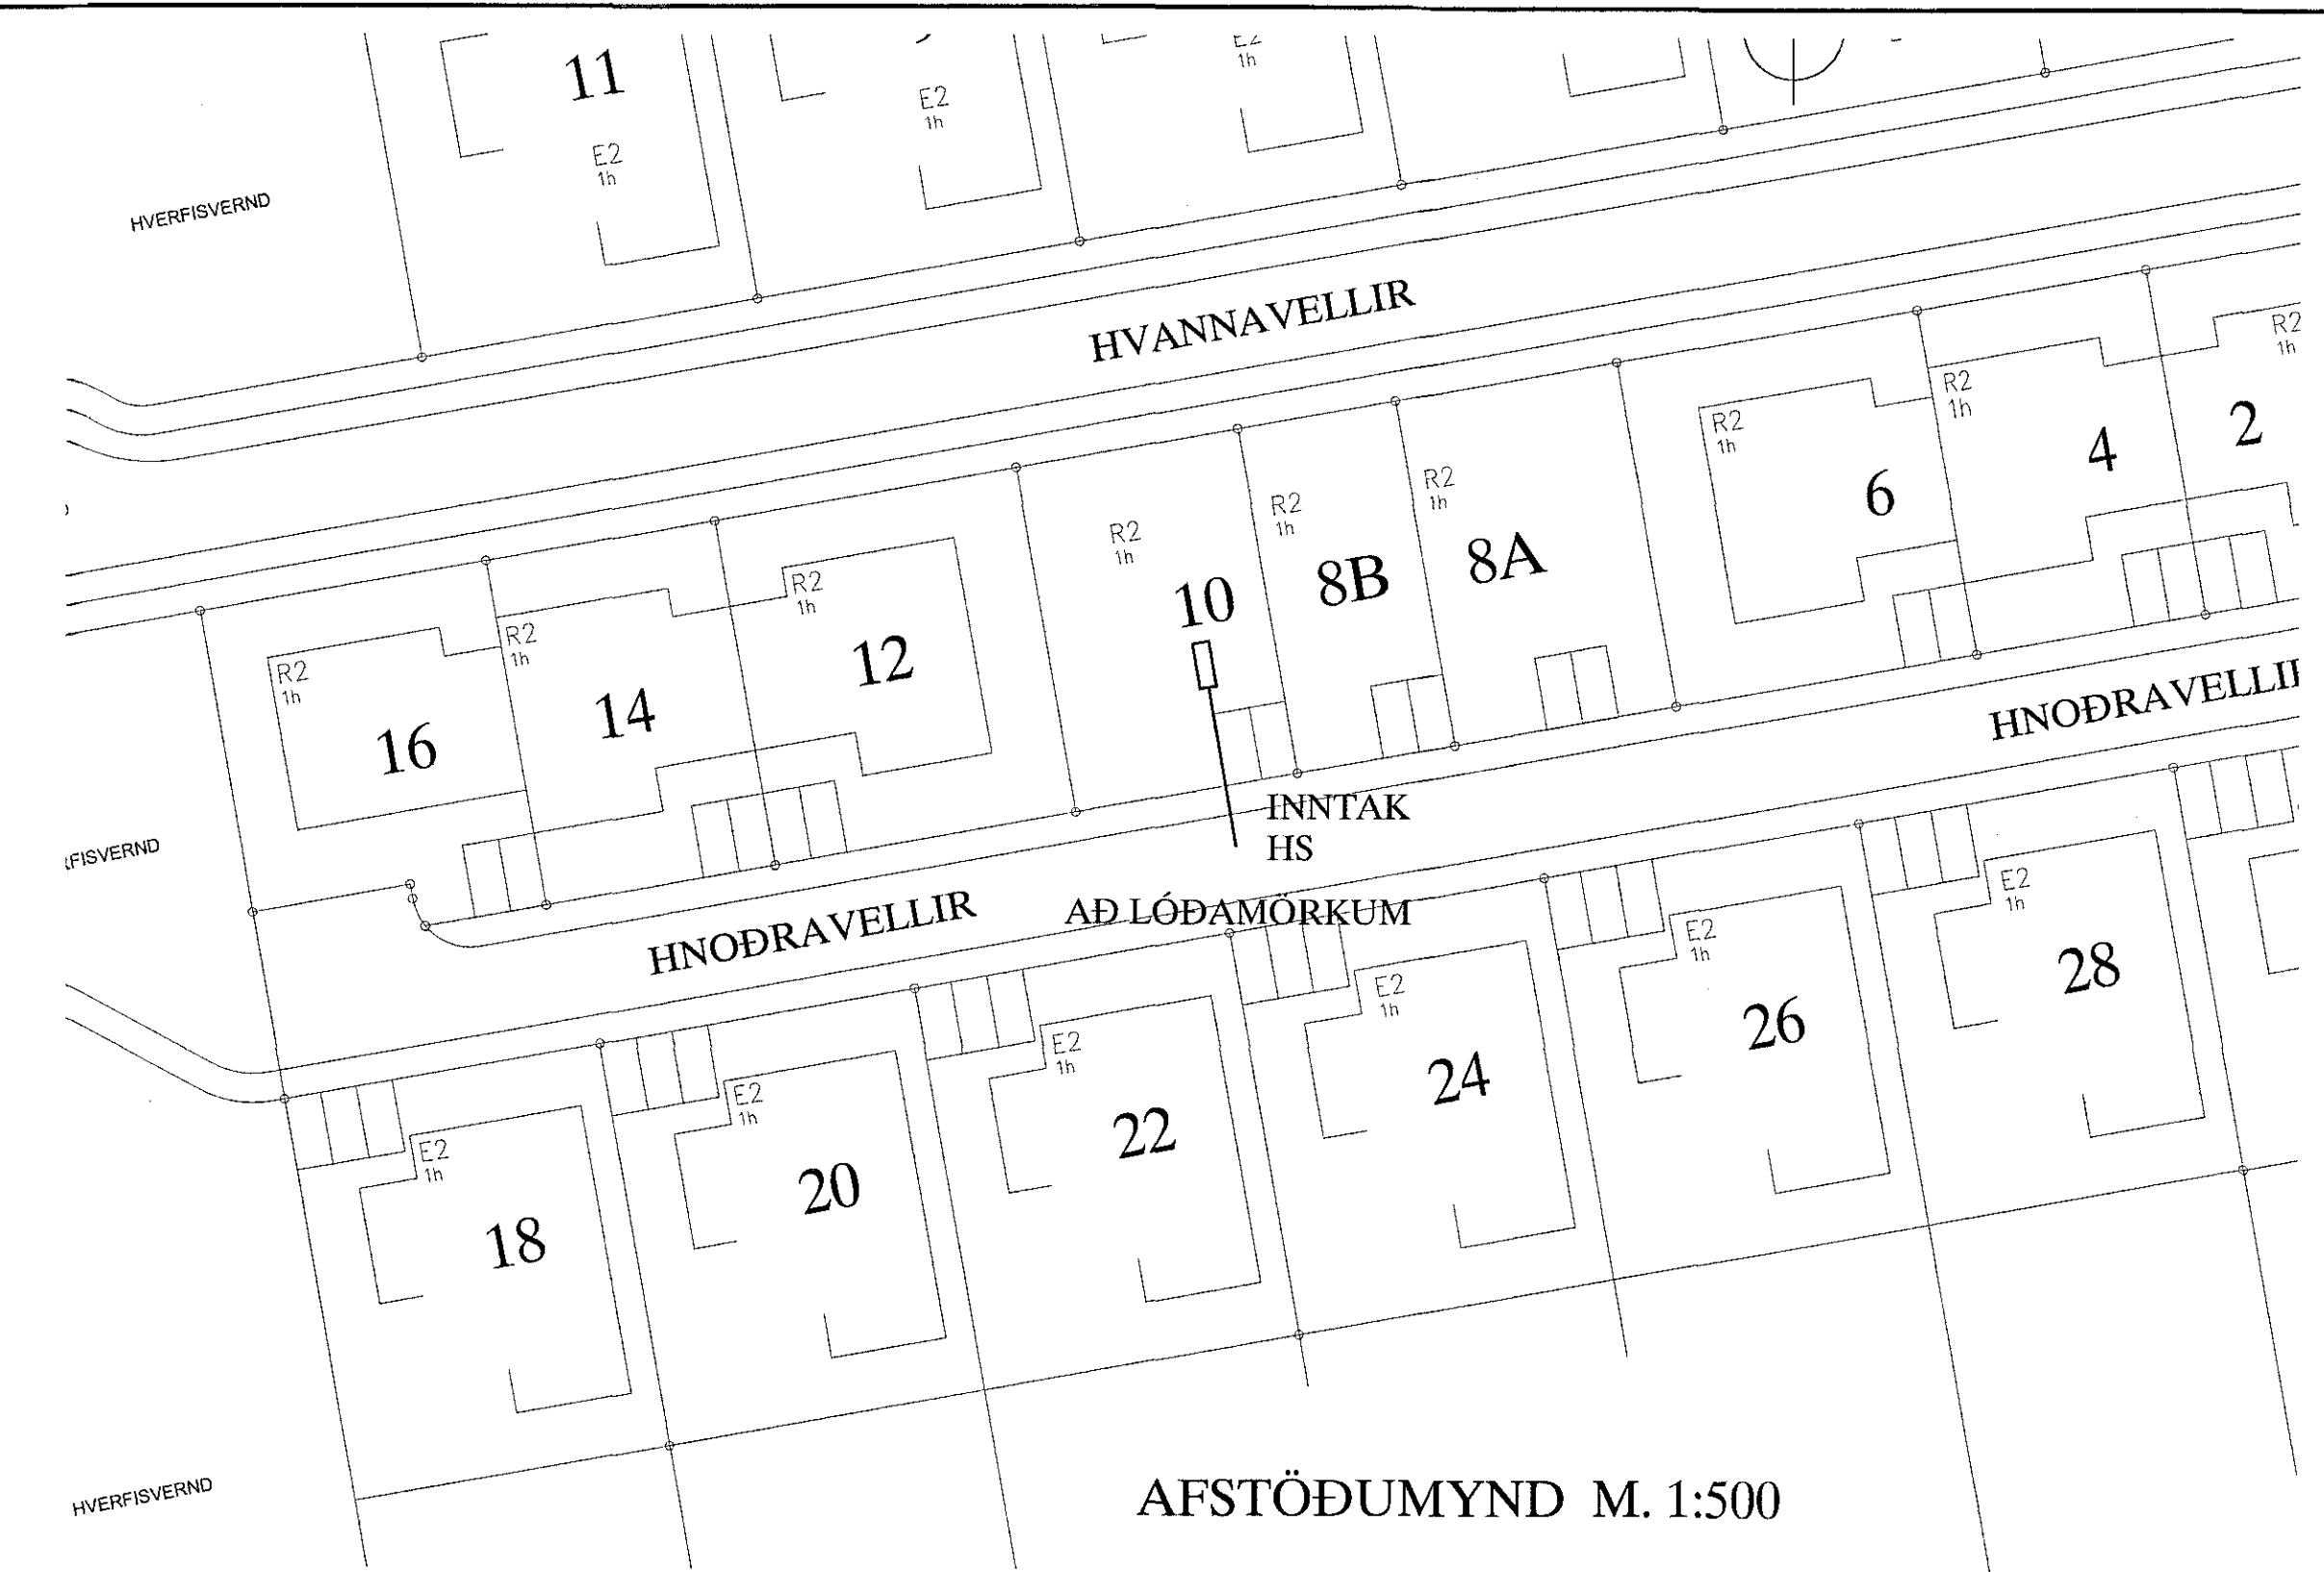

AFSTÖÐUMYND M. 1:500

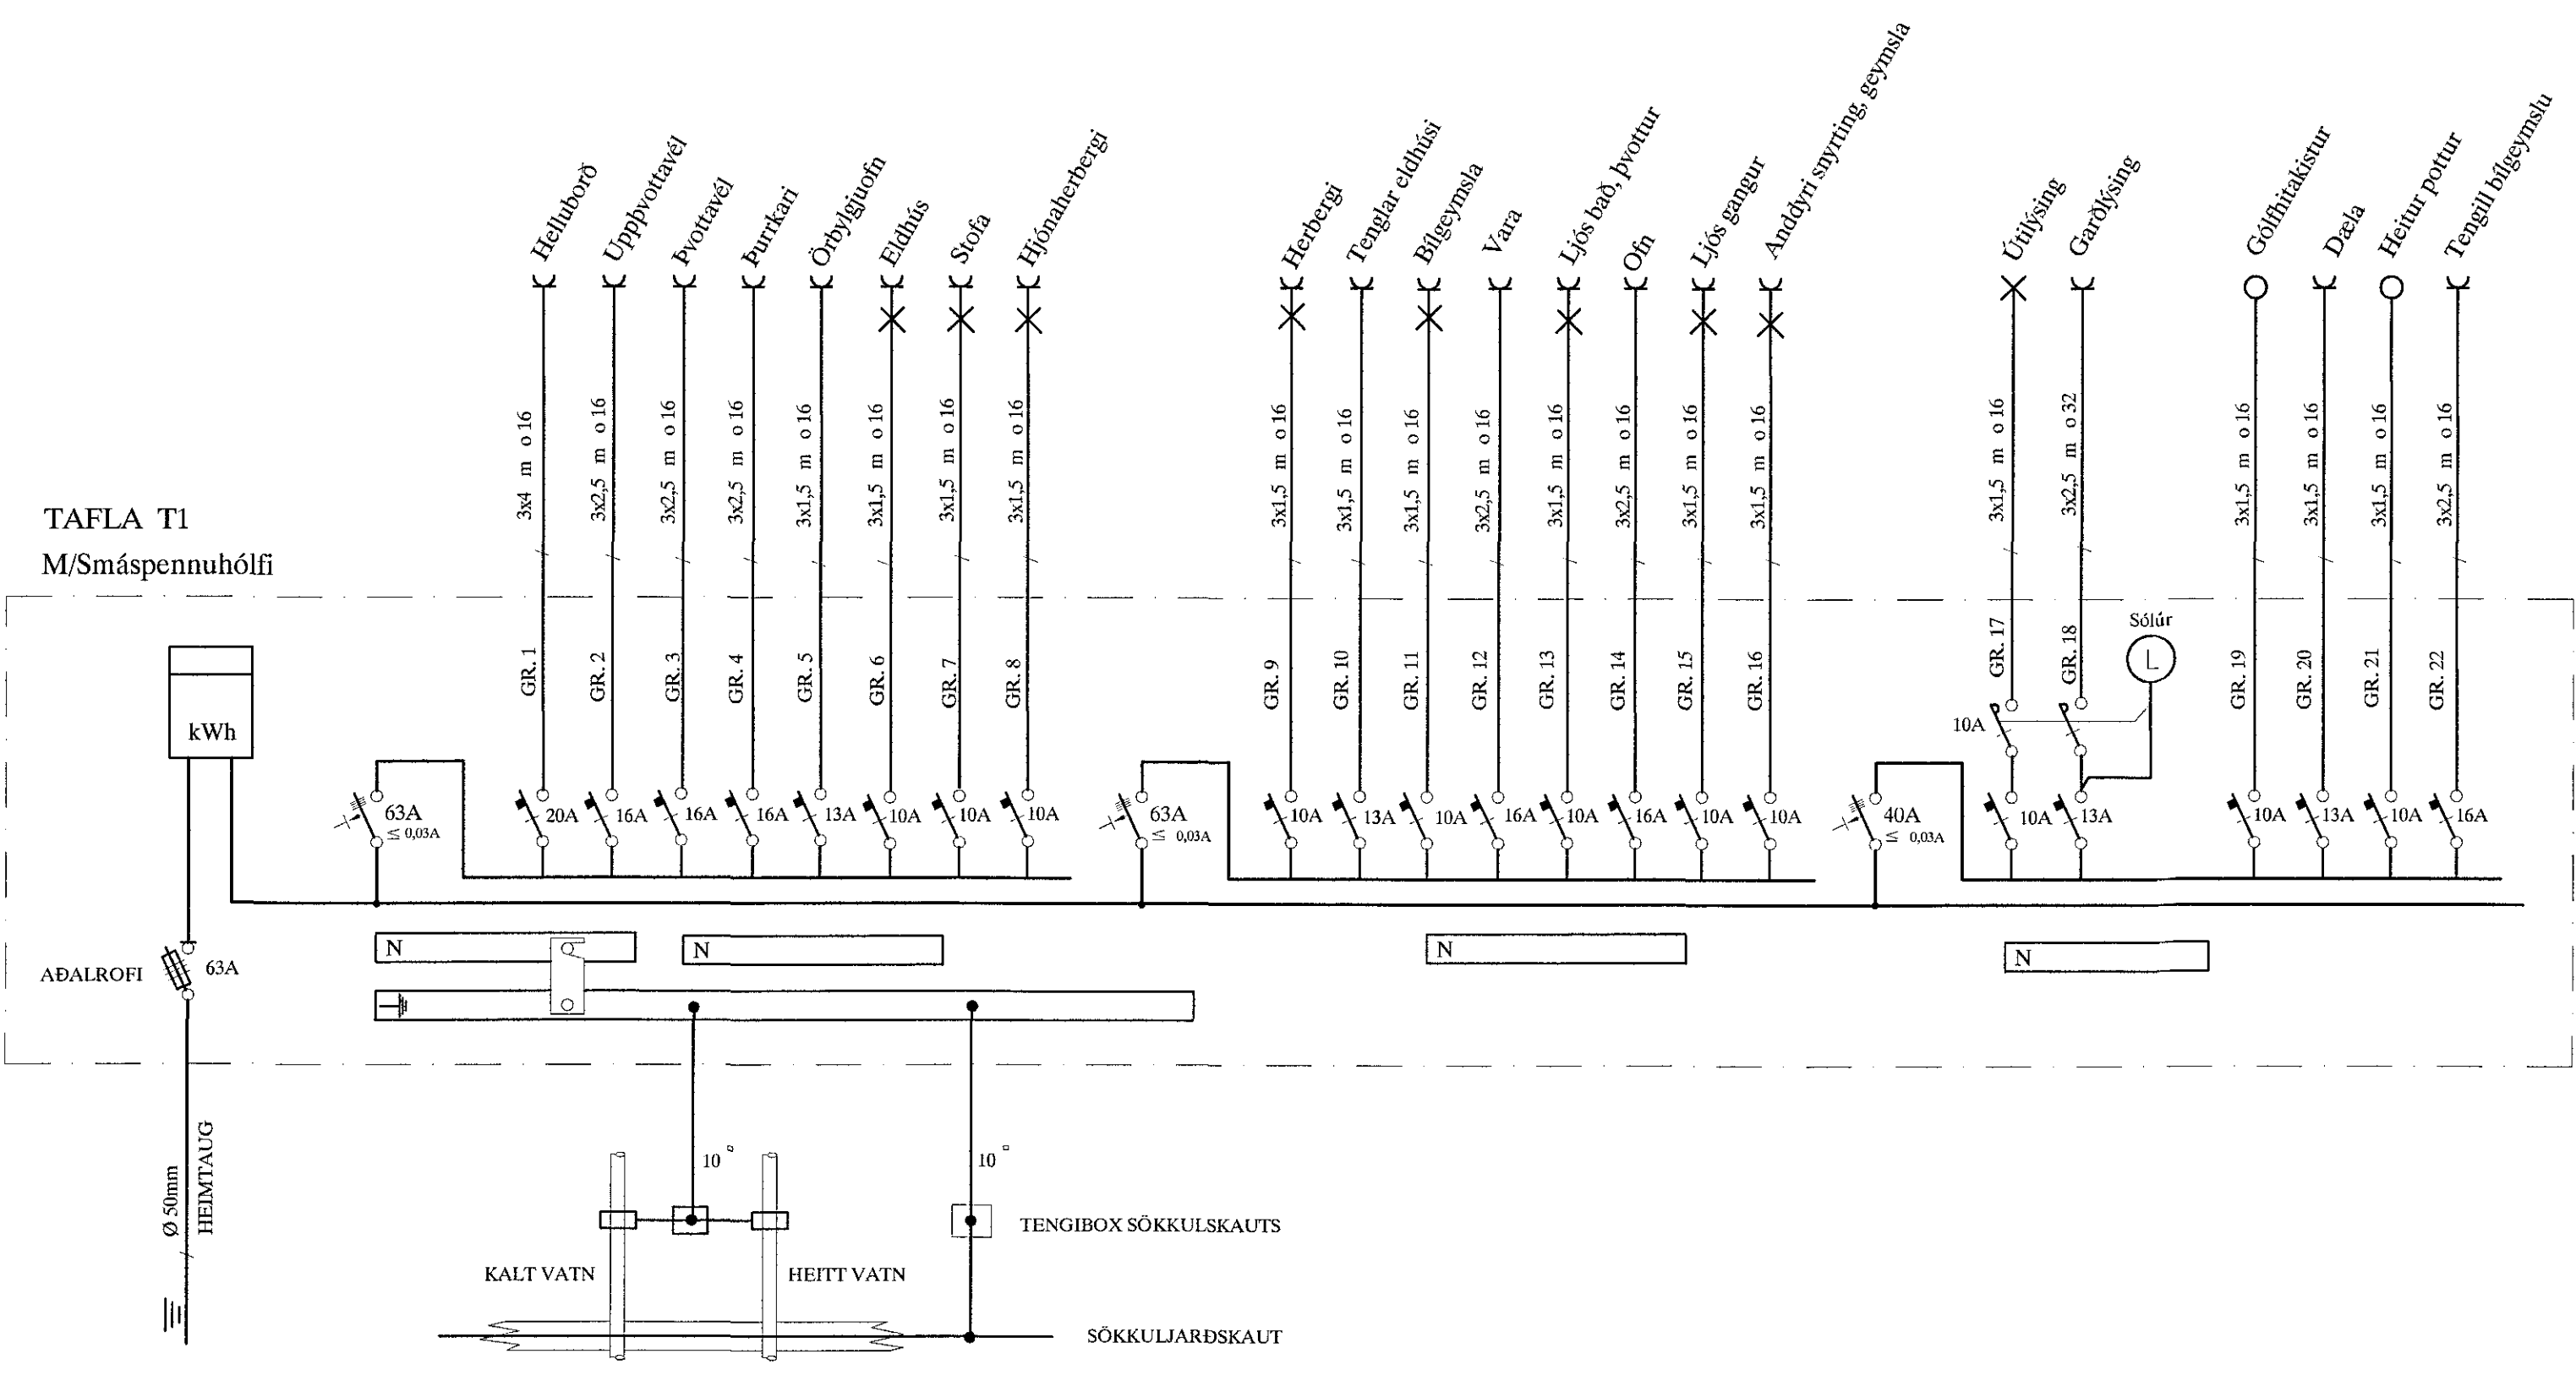

TAFLA T1
M/Smáspennuhófi

SKÝRINGAR

LAGNIR ERU HULDAR 16mm PLASTPÍPUR OG TAUGAR 3x1,5.
HÆÐ Á ROFUM SÉ 105 sm.
TENGLAR VÍÐ ROFA SÉU Í SÖMU HÆÐ OG ROFAR.
HÆÐ Á TENGLUM SÉ 20sm.
HÆÐ Á VEGGLJÓSUM YFIR VÖSKUM SÉ 210sm.
MÁLSTRAUMUR ROFA SÉ 10A, EN TENGLA 16A.
⊙ HITANEMI FYRIR GÓLFHITA H=155
L = SJÓNVARP, F = BÆJARSÍMI, T = HITANEMAR F. GÓLFHITA H=160sm
H = HÁTALARADÓSIR H=20sm, DS = DYRASÍMI H=130sm

- ⊙ REYKSKYNJARI jóniskur
- ⊙ REYKSKYNJARI optiskur
- ⊙ HREYFISKYNJARI ÞJÓFAVARNARKERFIS H=V/LOFT

Áritun aðalhönnuðar
Kári Eiríksson - KÍMÍK FÁÍ - kt: 070365-4069

HEIMTAUGAR- OG FULLNADARTEIKNING				B.P.T.: T.S.		220146-2439		HNODRAVELLIR 10 HAFNARFIRDI		MÍN: 1:100 - 1:500	
16-07-25				TEIKN: HANNAÐ		KENNITALA		AFSTADA, SNIÐ OG EINLÍNUMYND		TEIKN.NR: 1	
ÚTG. DAGS.				SAMPYKKT		TERA S/F		RAFMAGNSVERKFRÆÐISTOFA		SIDASTA TÆN: 3	
								EDMUNDUR HELLEBRÉYJ / RAFAELSSON		TÆN. 1 AF 3	
								TRACHTI SVENSDÓRSSON / RAFMAGNSHENER		VERKSN: TS-015 (16)	
										ÓTÖ: A	