



SNIÐ Í INNTAK M 1:100

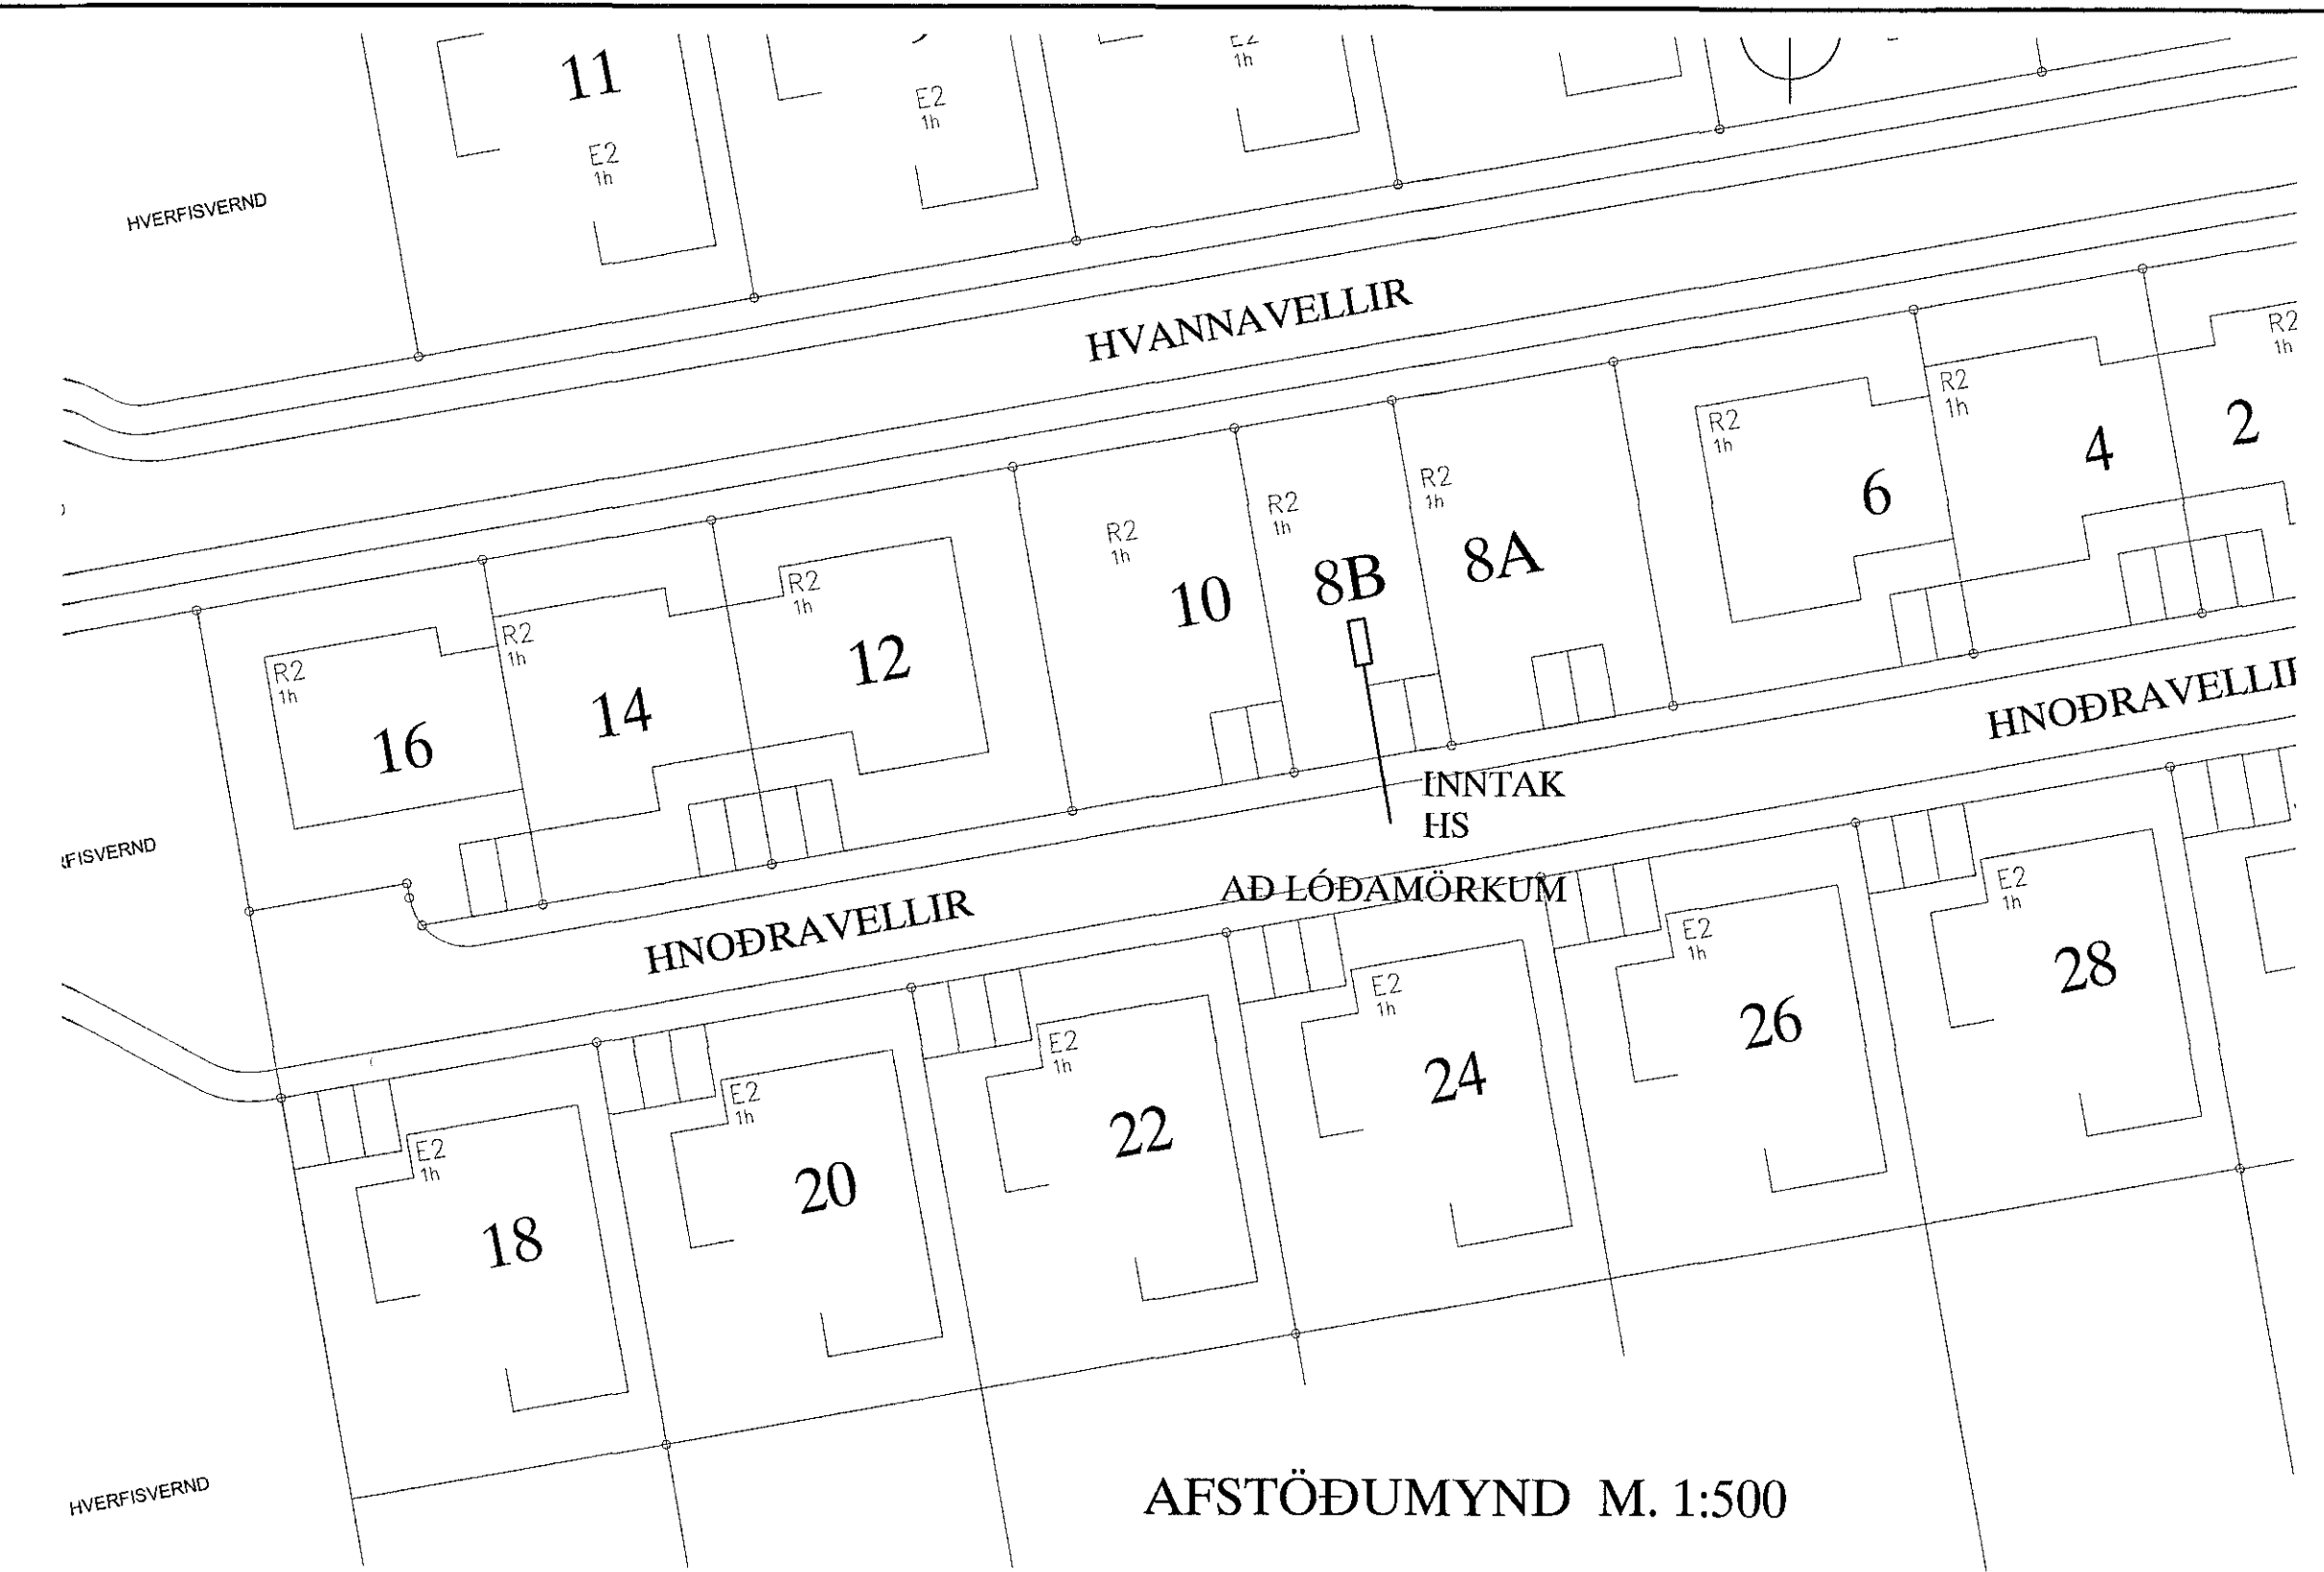

AFSTÖÐUMYND M. 1:500

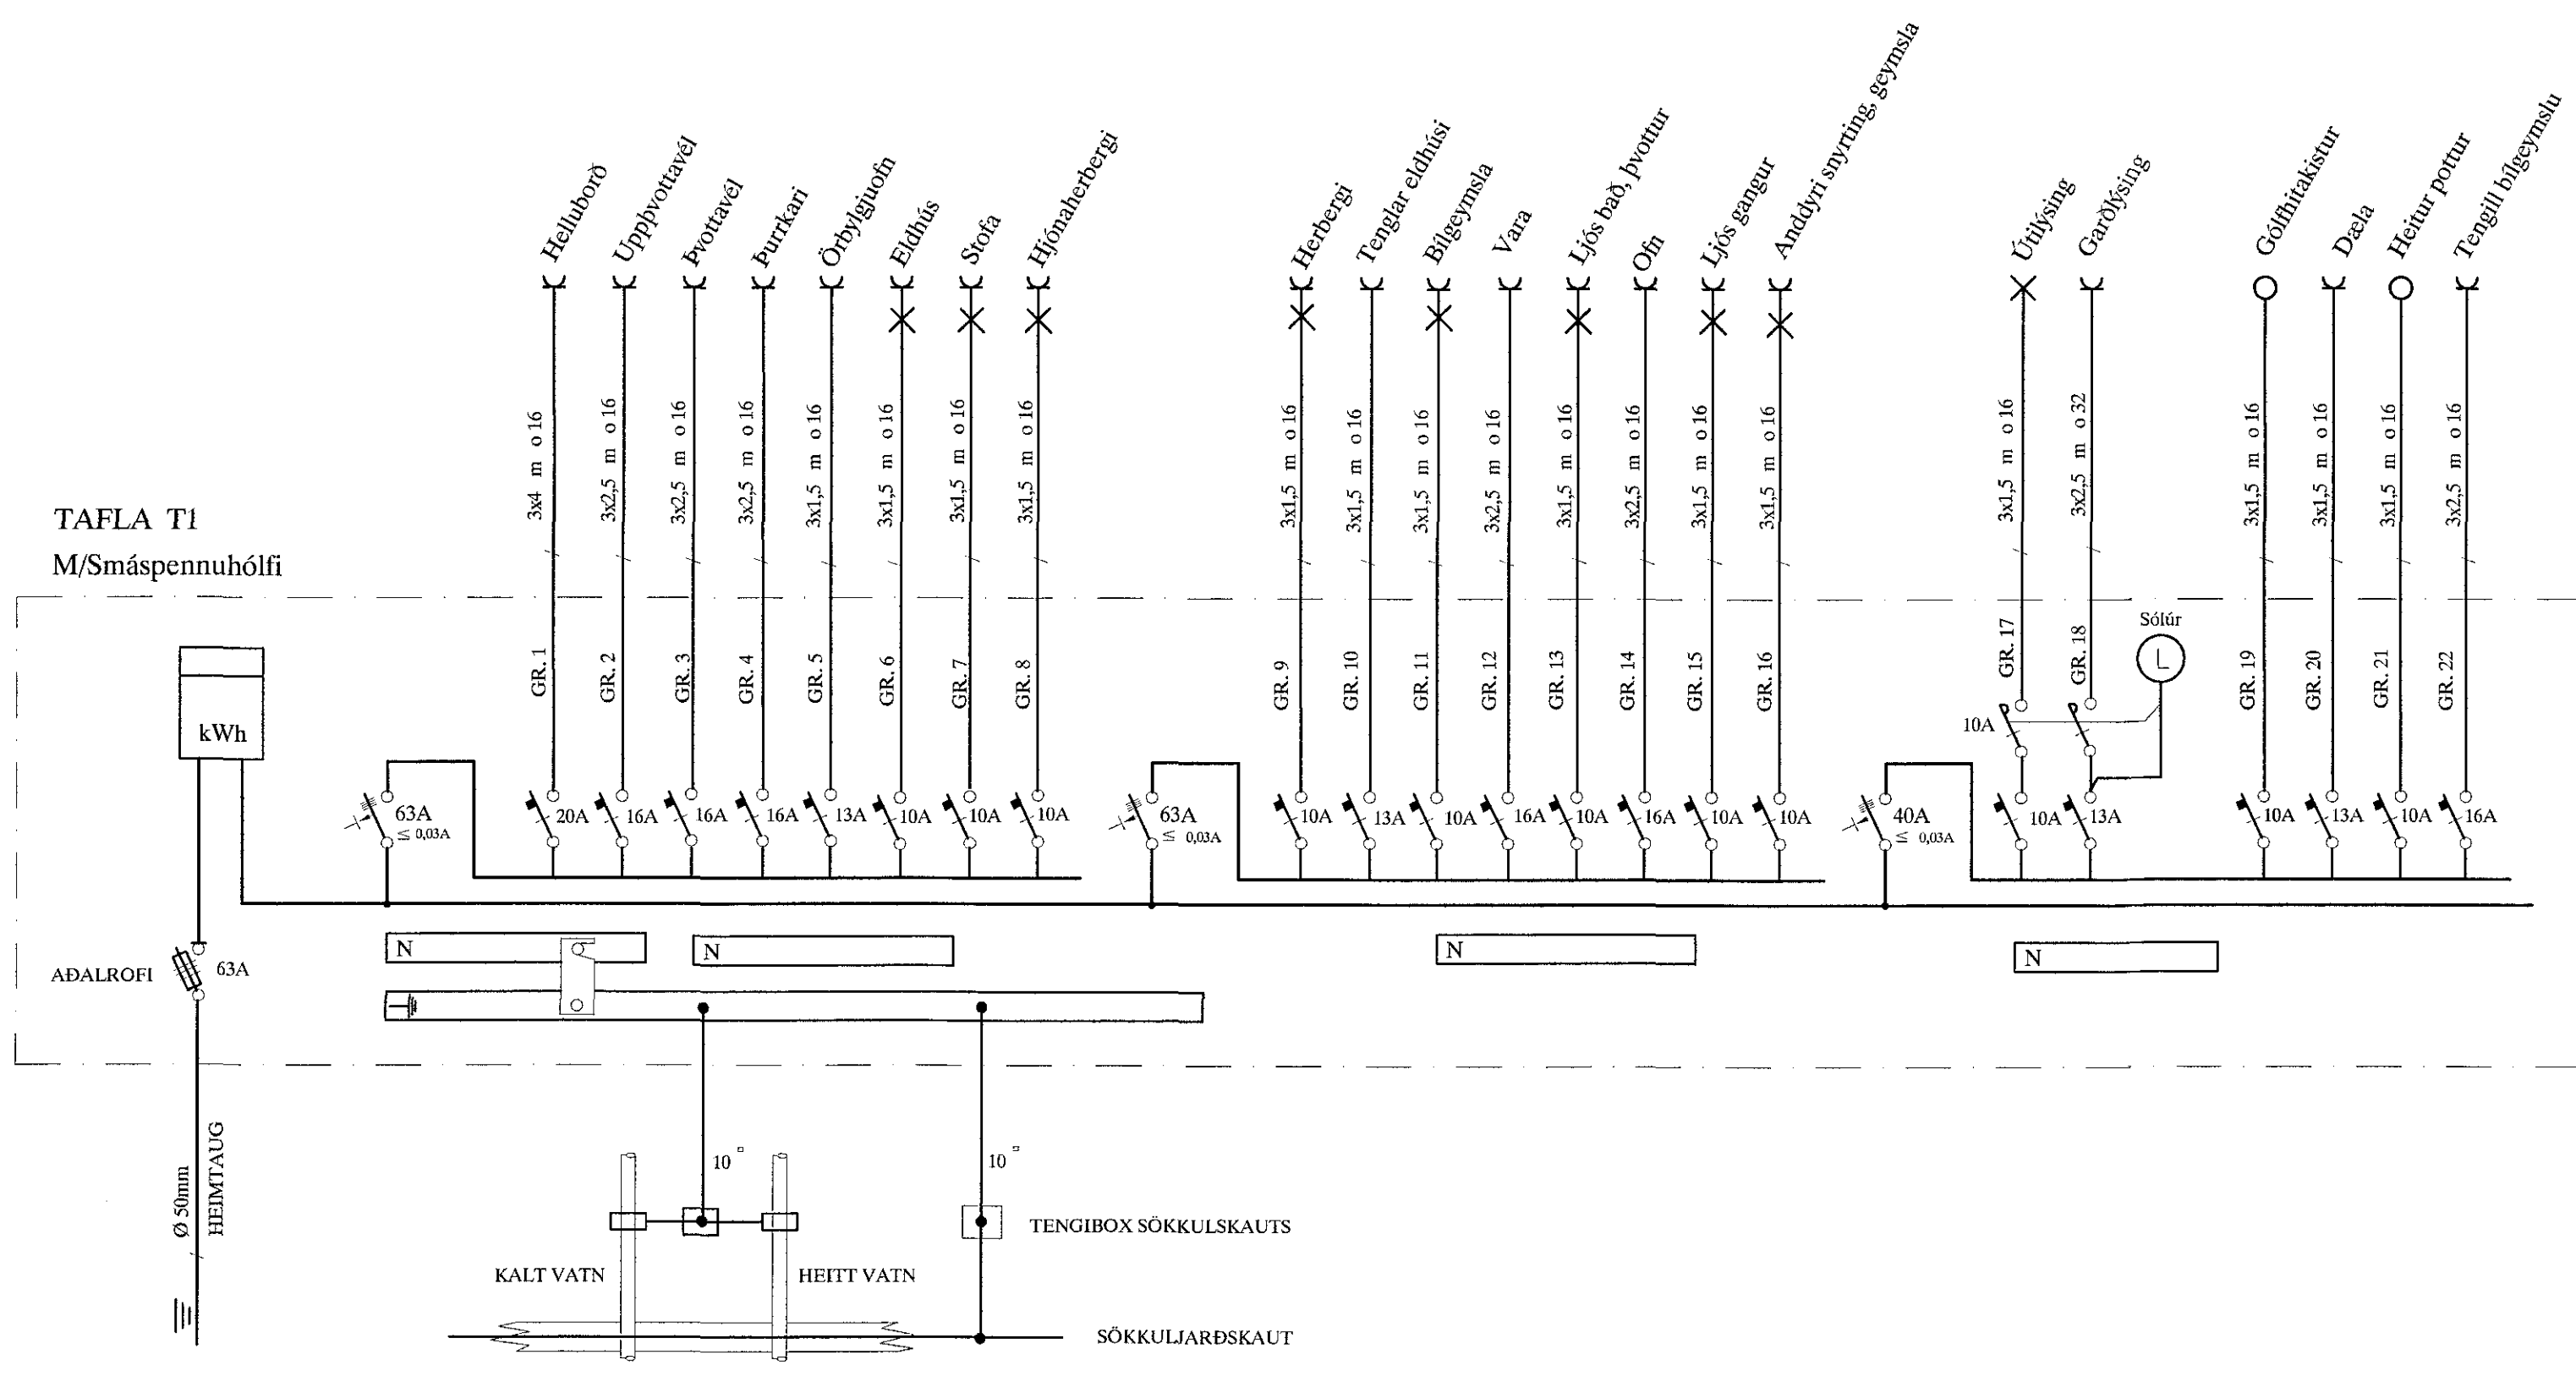

TAFLA T1  
M/Smáspennuhólf

SKÝRINGAR

LAGNIR ERU HULDAR 16mm PLASTPÍPUR OG TAUGAR 3x1,5.  
HÆÐ Á ROFUM SÉ 105 sm.  
TENGLAR VÍÐ ROFA SÉU Í SÖMU HÆÐ OG ROFAR.  
HÆÐ Á TENGLUM SÉ 20sm.  
HÆÐ Á VEGGLJÖSUM YFIR VÖSKUM SÉ 210sm.  
MÁLSTRAUMUR ROFA SÉ 10A, EN TENGLA 16A.  
⊙ HITANEMI FYRIR GÓLFHITA H=155  
L = SJÓNVARP, F = BÆJARSÍMI, T = HITANEMAR F. GÓLFHITA H=160sm  
H = HÁTALARADÓSIR H=20sm, DS = DYRASÍMI H=130sm

- ⊠ REYKSKYNJARI jóniskur
- ⊠ REYKSKYNJARI optiskur
- HREYFISKYNJARI ÞÓFAVARNARKERFIS H=V/LOFT

áðalhönnuður:  
Kári Eiríksson - arkitekt FAN - kt: 070365-4059

Áritun áðalhönnuðar

				HNODRAVELLIR 8B HAFNARFIRDI		MNV: 1:100 - 1:500	
				AFSTAÐA, SNIÐ OG EINLÍNUMYND		TEKUNR: 1	
						SÍMATA TNR:	
A	16-07-25	HEIMTAUGAR- OG FULLNADARTEIKNING	B.P.T.	T.S.	220146-2439	TSK: 1	AF: 3
ÚTL.	DAGS.		TEIKN:	HANNAÐ	SAMPYKKT	KENNTALA	ÚTL: A
						<b>TERA</b> S/F RAFMAGNSVERKFRÆÐISTOFA FRAMFUNDI BÍLLERENNA BARNHÖNNUNARDEIKNINGAR TRAUUTI SVENBIOGNSSON RAFMAGNSVEIÐERF. SÍMÍ 587798 SÍMÍ 587790	