




Sampykkt þann  
06 SEP 2016  
Byggingarfulltrúinn í Hafnarfirði  
F.h. Sigurður Steinar Jónsson

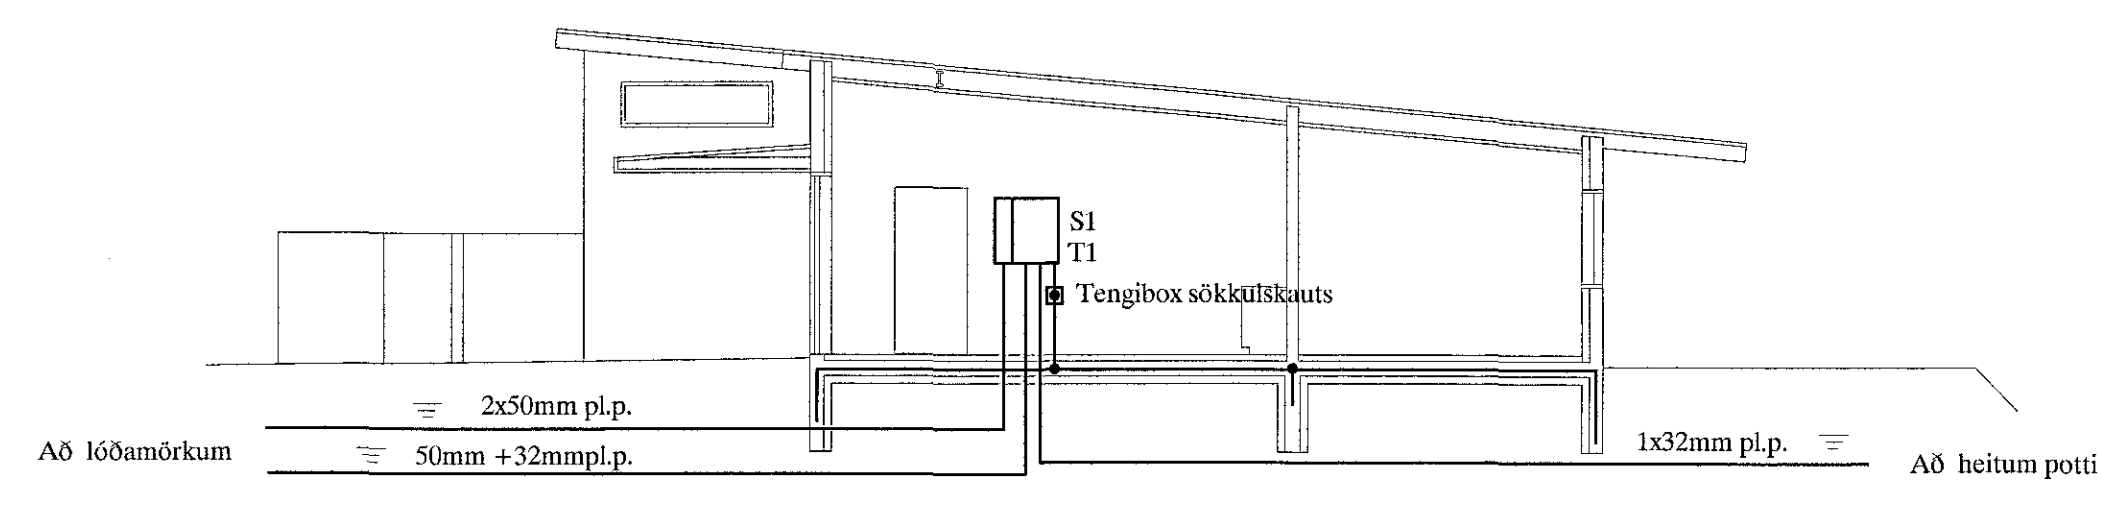

SNID Í INNTAK M 1:100

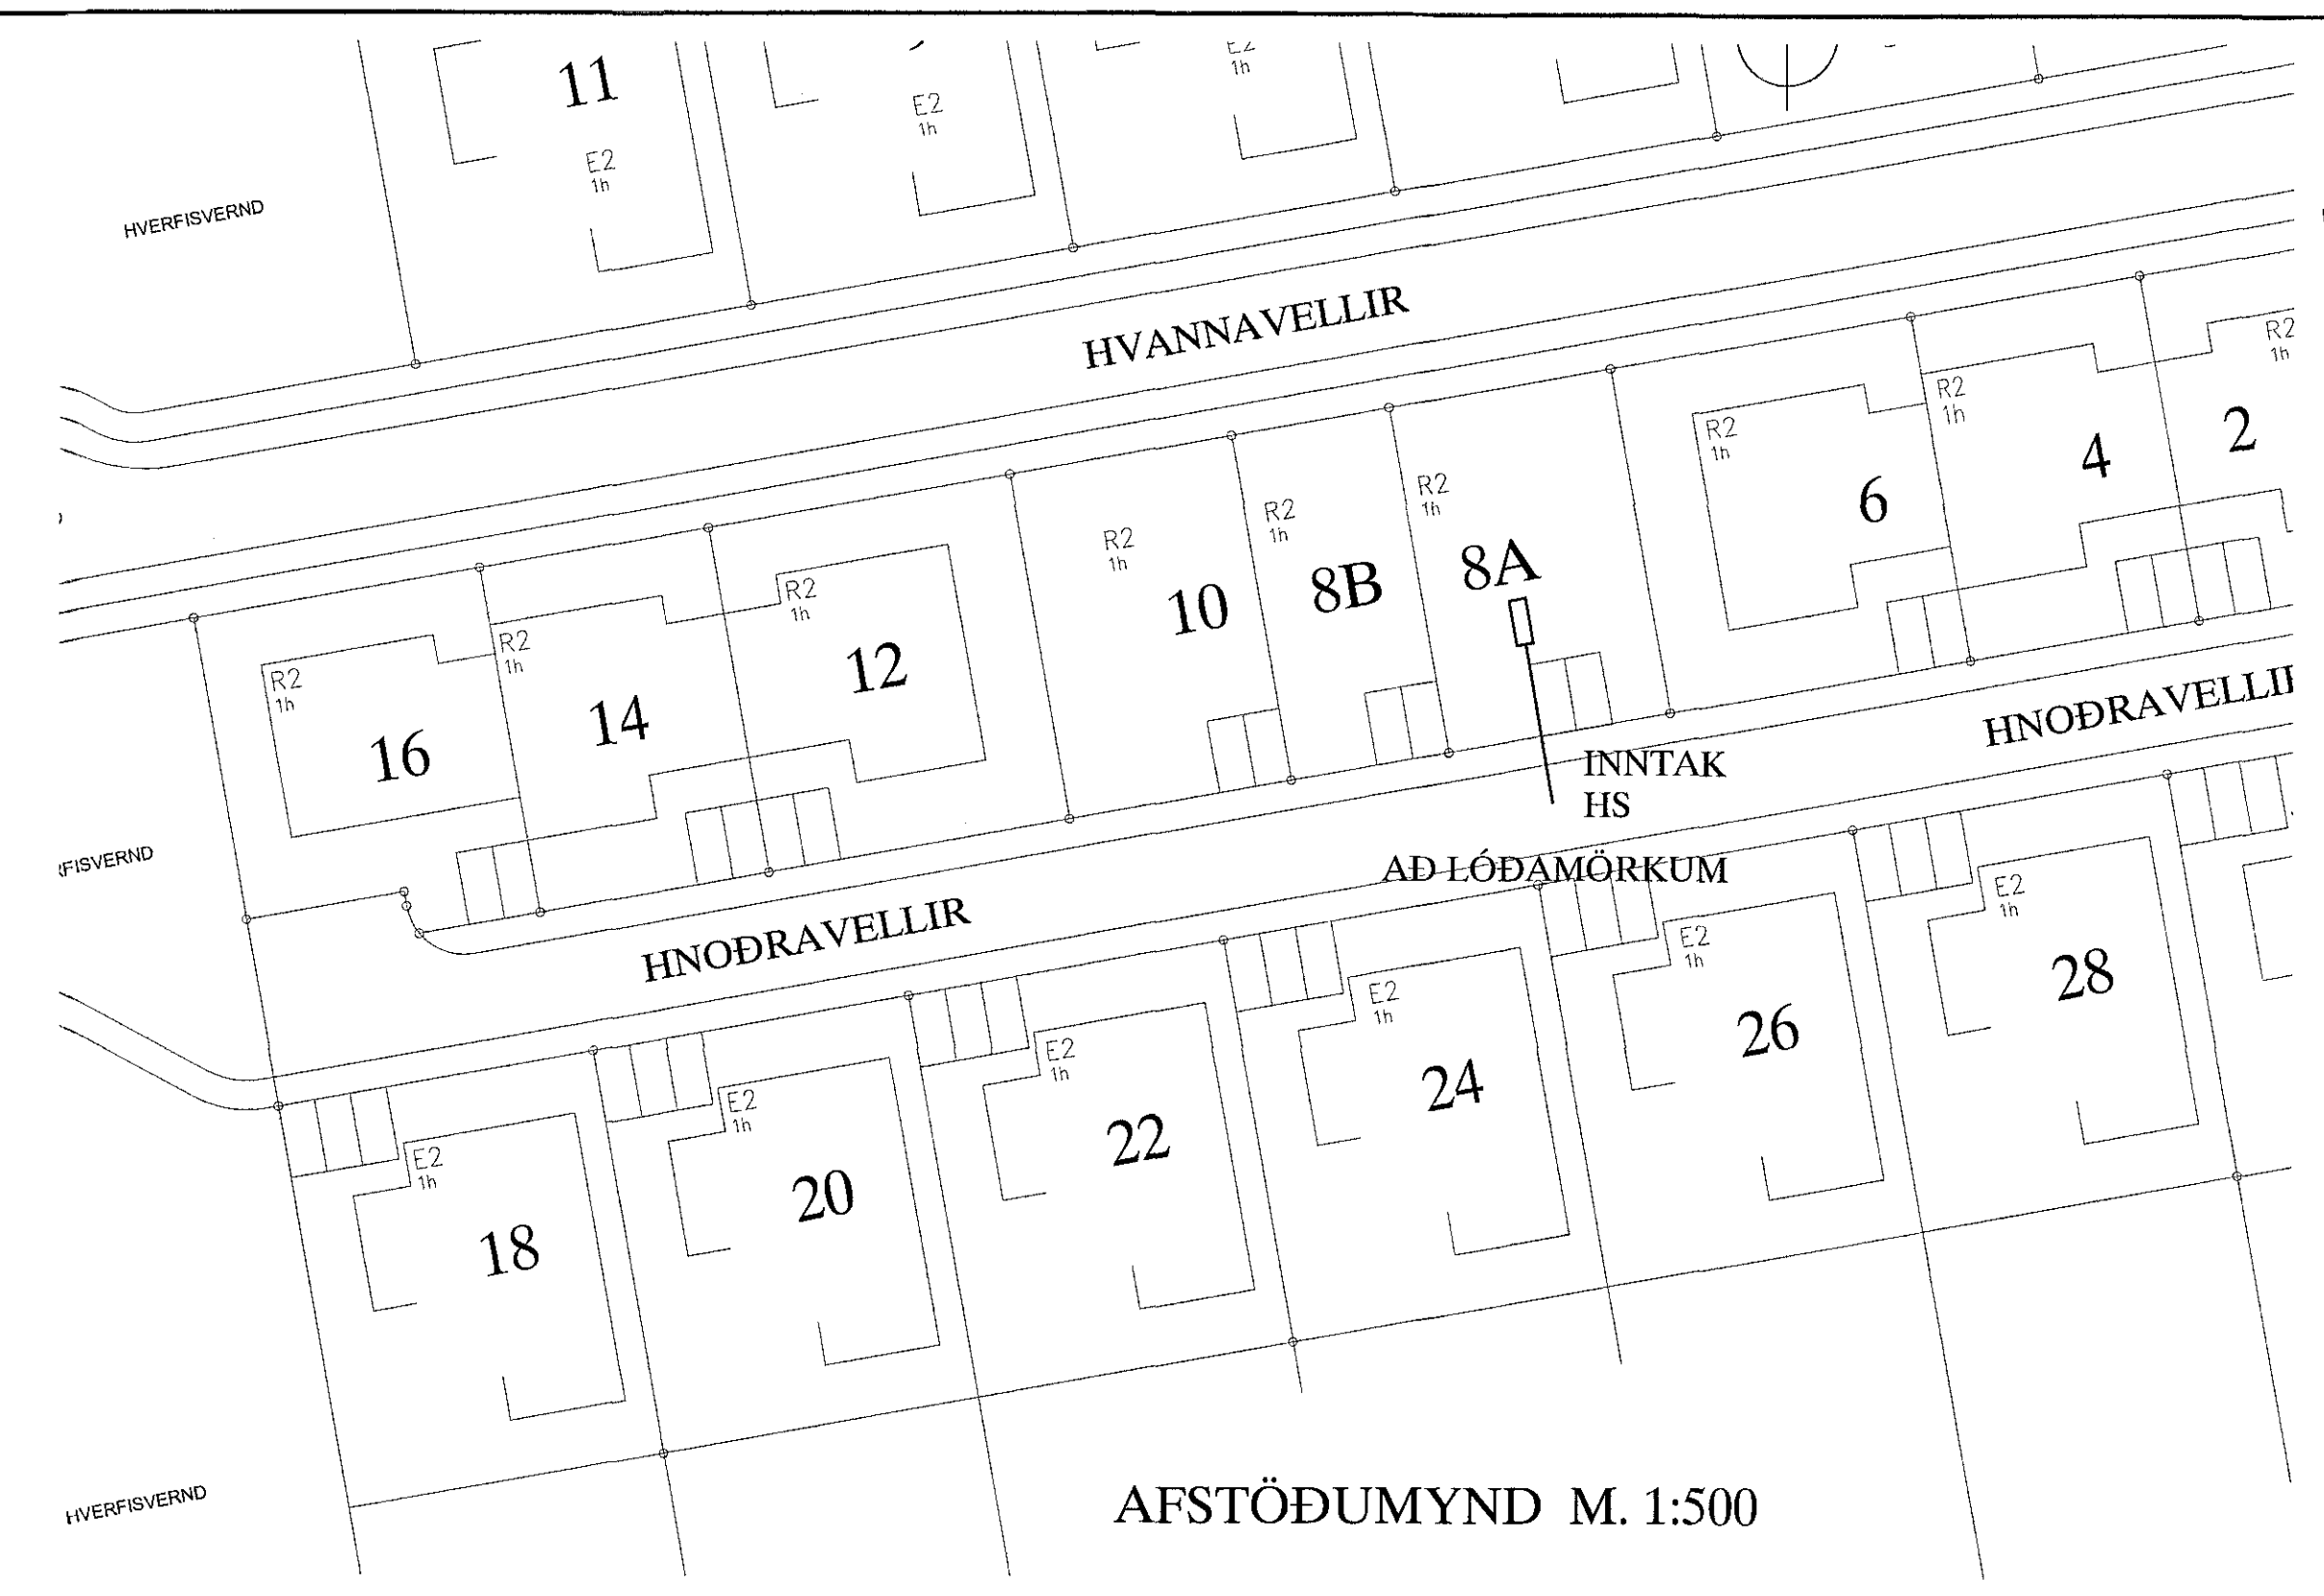

AFSTÖÐUMYND M. 1:500

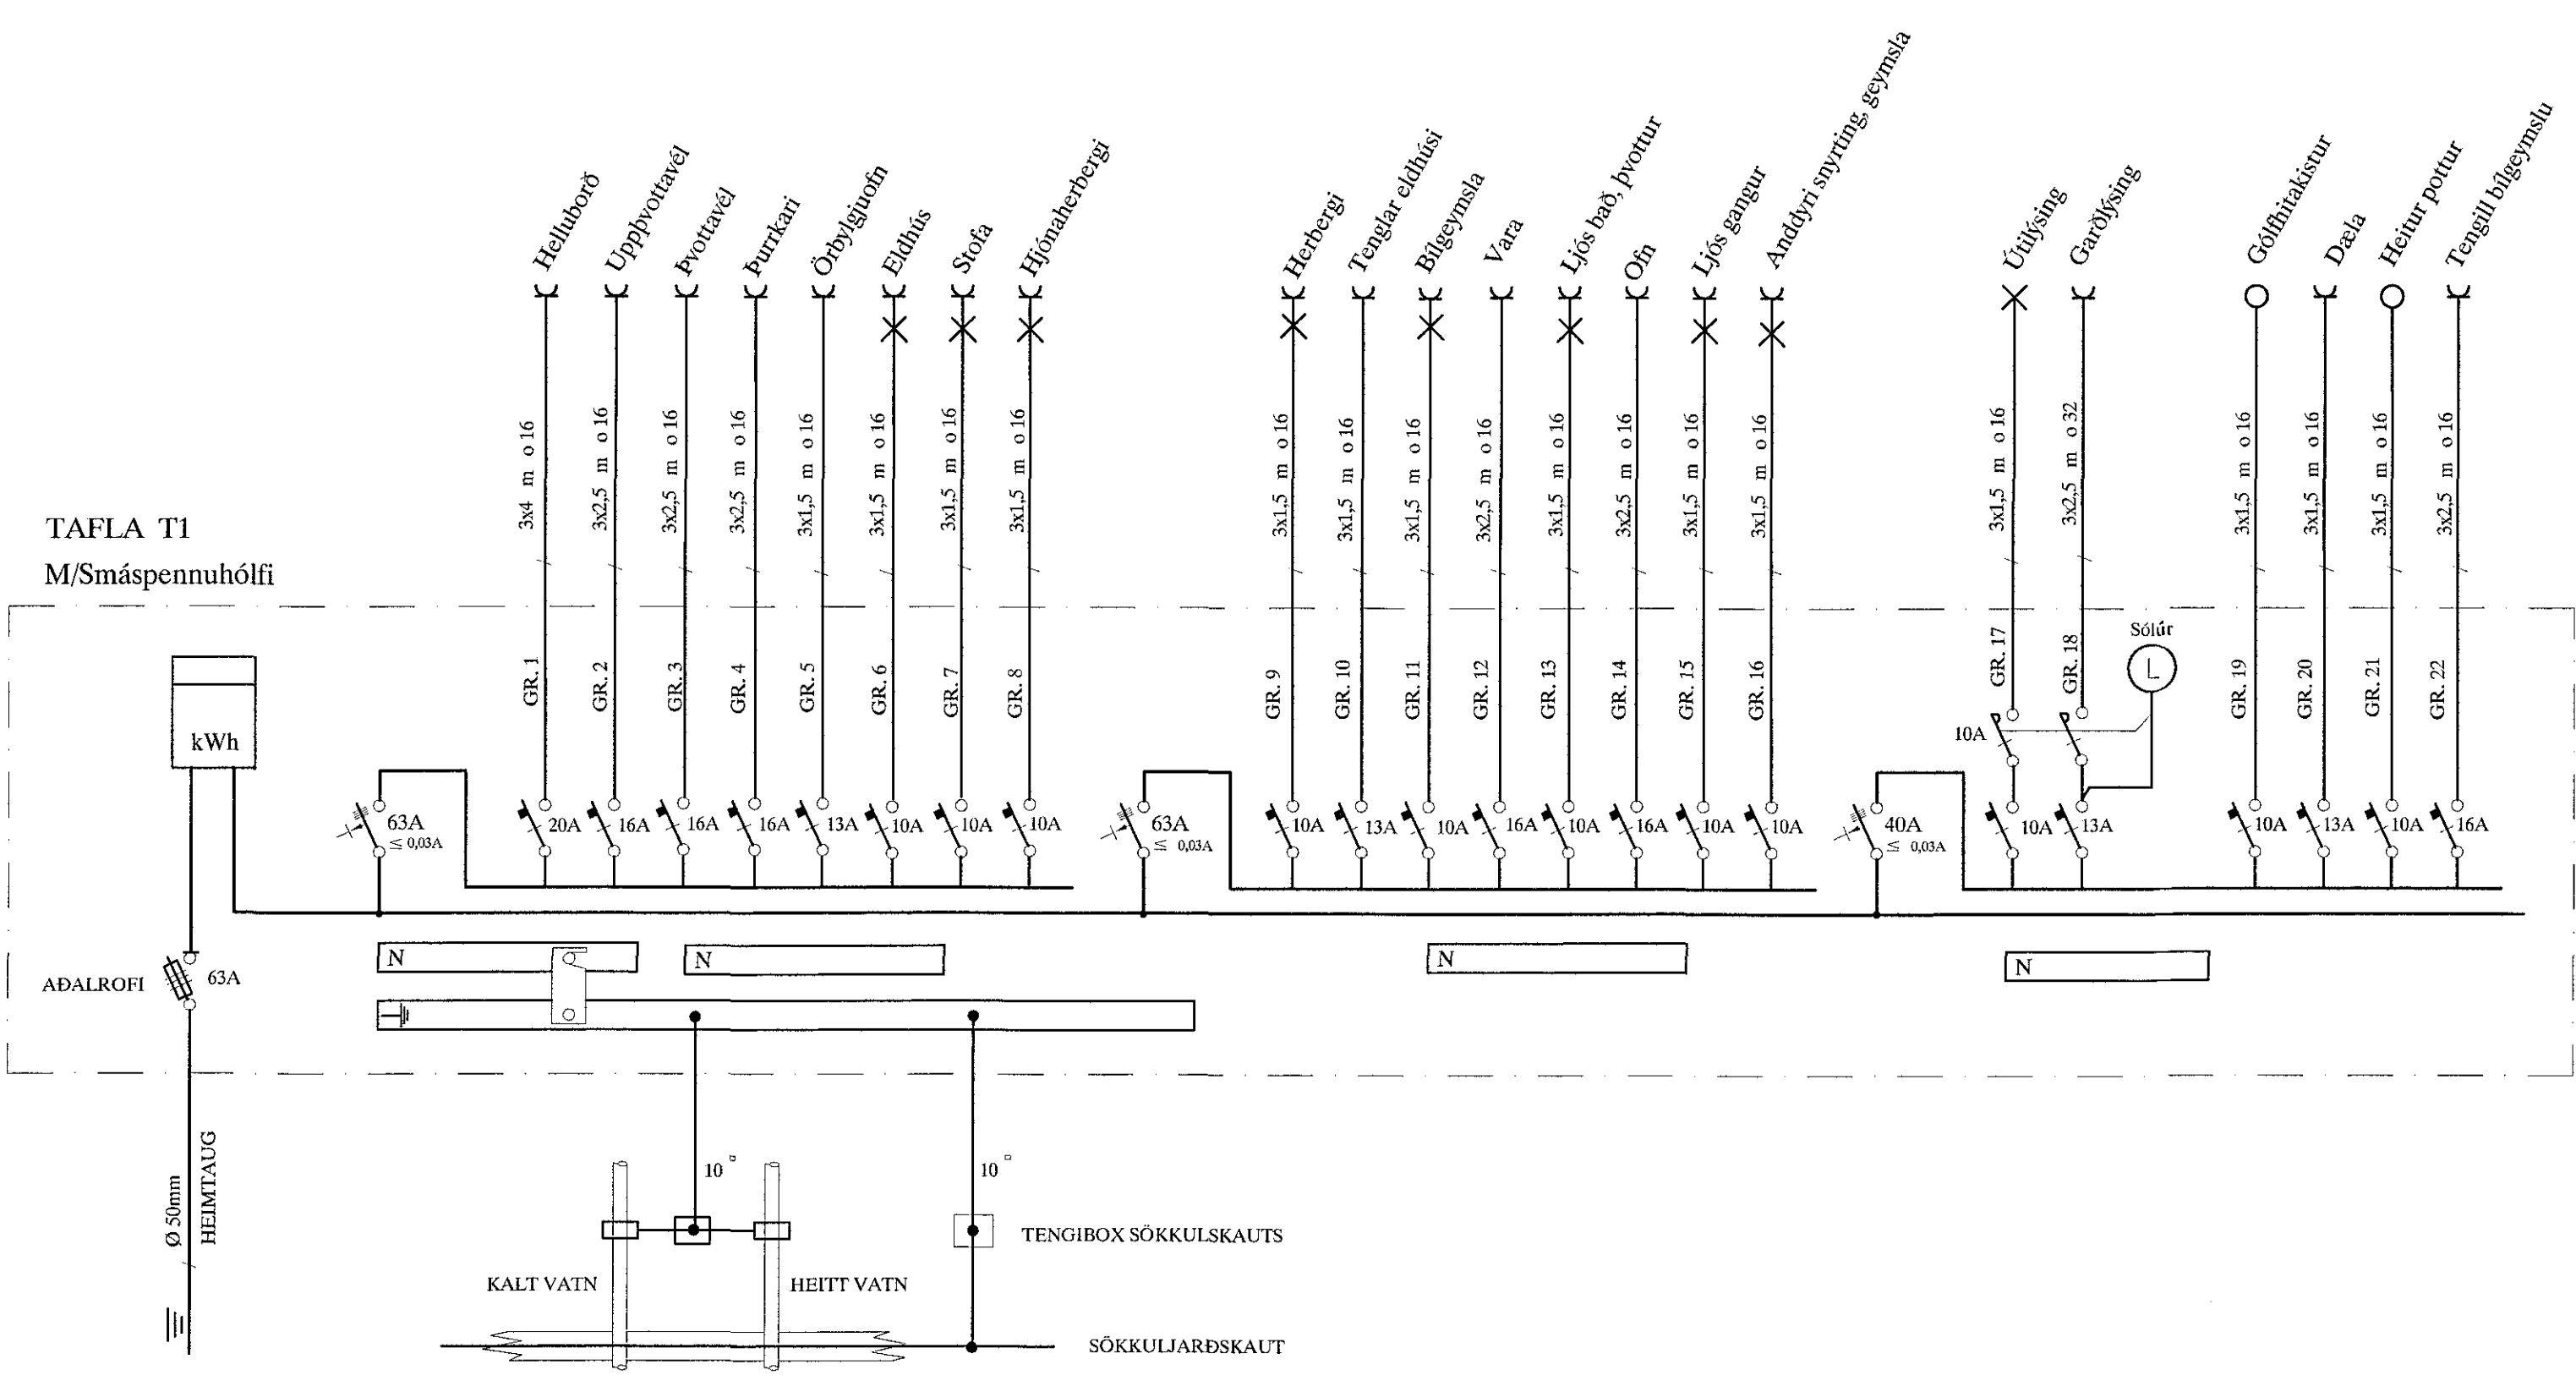

TAFLA T1  
M/Smáspennuhólf

SKÝRINGAR

LAGNIR ERU HULDAR 16mm PLASTPÍPUR OG TAUGAR 3x1,5<sup>2</sup>.  
HÆÐ Á ROFUM SÉ 105 sm.  
TENGLAR VID ROFA SÉU Í SÖMU HÆÐ OG ROFAR.  
HÆÐ Á TENGLUM SÉ 20sm.  
HÆÐ Á VEGGLJÓSUM YFIR VÖSKUM SÉ 210sm.  
MÁLSTRAUMUR ROFA SÉ 10A, EN TENGLA 16A.  
Ⓢ HITANEMI FYRIR GÓLFHITA H=155  
L = SJÓNVARP, F = BÆJARSÍMI, T = HITANEMAR F. GÓLFHITA H=160sm  
H = HÁTALARADÓSIR H=20sm, DS = DYRASÍMI H=130sm

- R<sub>j</sub> REYKSKYNIARI jóniskur
- R<sub>o</sub> REYKSKYNIARI optiskur
- O HREYFISKYNIARI ÞJÓFAVARNARKERFIS H=V/LOFT

afstæðingur:  
Kári Eiríksson - Aðalriti FAI - kt: 070385-4059

Áritun aðalhönnuðar

A		16-07-25	HEIMTAUGAR- OG FULLNADARTEIKNING	B.P.T.	T.S.	220146-2439	HNODRAVELLIR 8A HAFNARFIRÐI		SKV. 1:100 - 1:500
ÚTG.	DAGS.			TEKNI.	HANNAÐ	KENNTALA	AFSTAÐA, SNID OG EINLÍNUMYND		TEKNI. 1
							TERA s/f		AFMUND BELLERSEN
							RAFMAGNVERKFRÆÐISTOFA		AP 3
							TRACHTI & EINHÖNNSSON		ÚTG. A
							RAFMAGNVERKFRÆÐISTOFA		VERKNI. TS-015 (16)
							RAFMAGNVERKFRÆÐISTOFA		