ÁRITUN BYGGINGARFULLTRÚA

Samþykkt þann
06 SEP 2016
Byggingarfulltrúinn í Hafnarfirði
F.h. Sigurður Steinar Jónsson

GRUNNMYND ÞAKS - M1:50

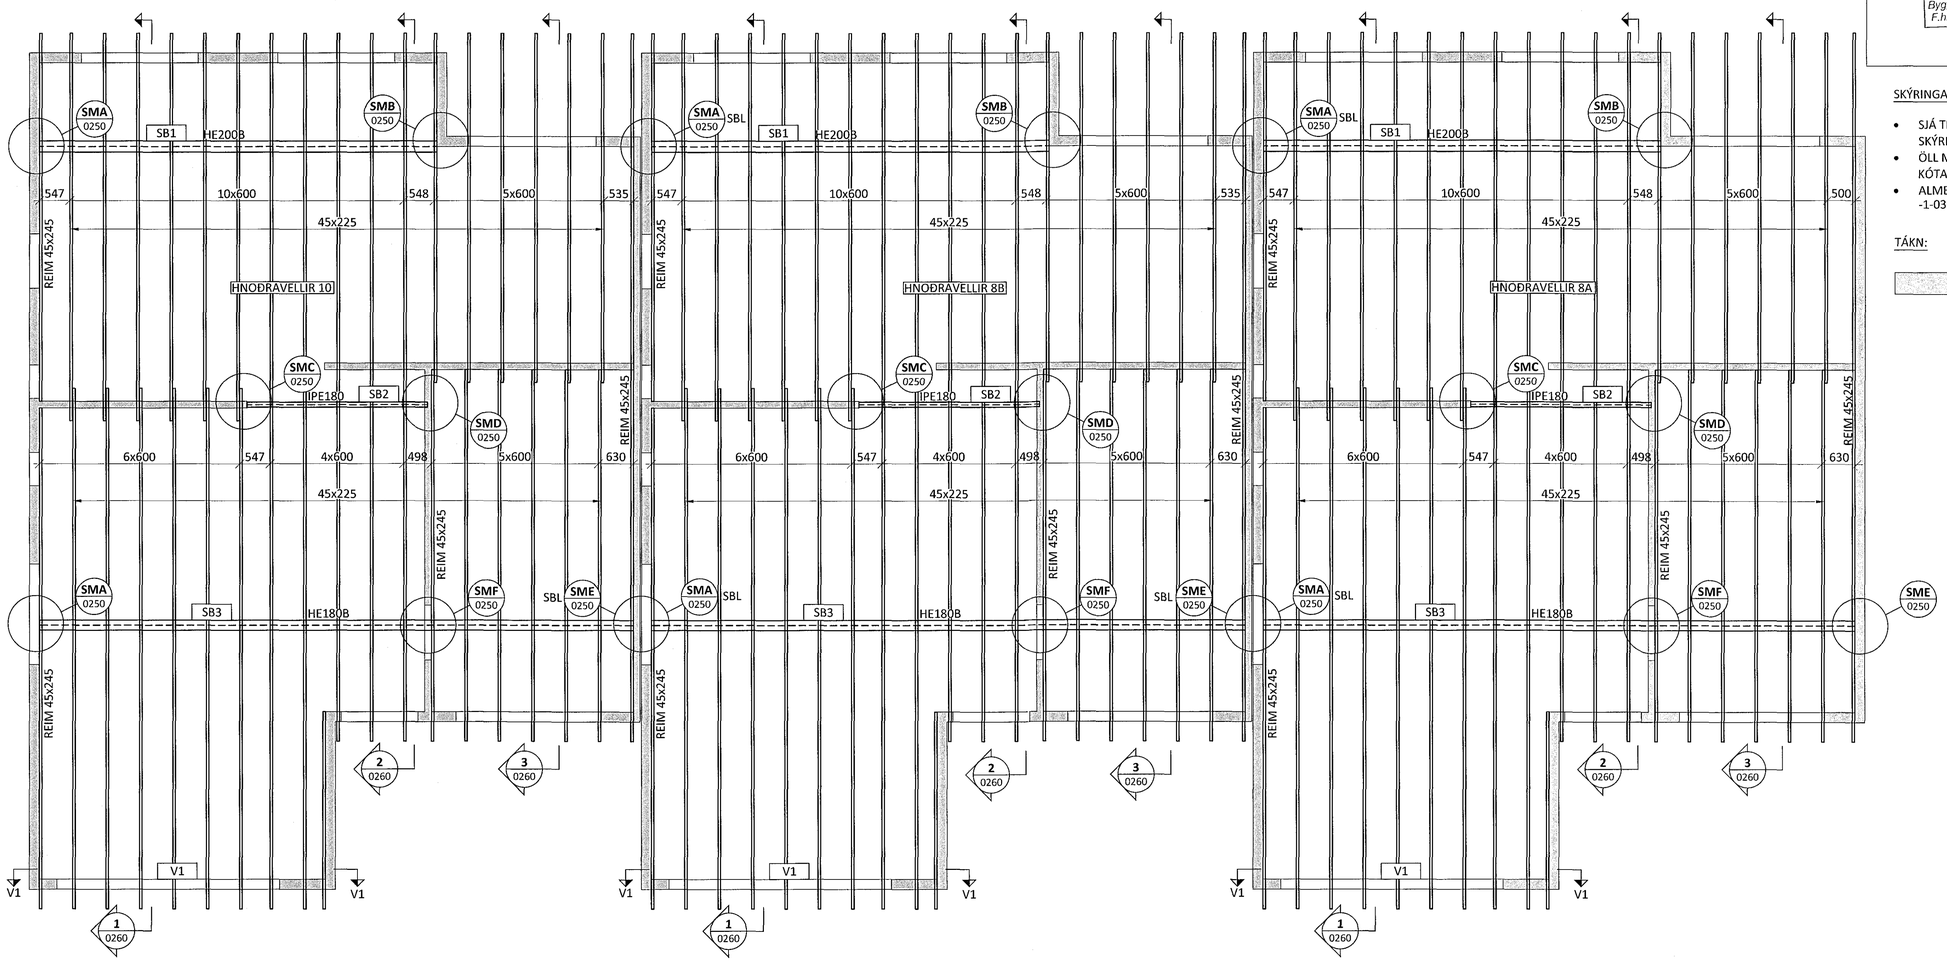

SKÝRINGAR:

- SJÁ TEIKNINGU -1-0001 FYRIR FREKARI SKÝRINGAR
- ÖLL MÁL ERU Í MILLIMETRUM OG ALLIR KÓTAR OG ERU Í METRUM
- ALMENN SNIÐ Í VEGGI ERU Á TEIKN. -1-0300

TÁKN:

TÁKNAR NÝJA STEYPU

ÁRITUN HÖNNUNARSTJÓRA / aðalhönnuðar: Karl Eiríksson - byggingarfræðingur - Kt. 070365-4089 — KT.

SJÁ TEIKNINGU -1-0001 FYRIR FREKARI SKÝRINGAR

BR.	DAGS.	BREYTING

ferill VERKFRÆÐISTOFA

HNOÐRAVELLIR 8A, 8B OG 10 HFJ.

NÝBYGGING

BURÐARVIRKI

ÞAK

GRUNNMYND

SAMÞ.HÖ: Sigurður Steinarsson Kt. 070970-4149

HÖNNUÐUR		YFIRFARIÐ	DAGS. ÚTG.	DAGS. BREYT.
GST	gst@ferill.is	HE	30.08.16	
MKV.		VERKNR.	TEIKN. NR.	BREYT.
1:50		16077	1 - 0200	

Ferill ehf Mörkin 1 108 Reykjavík Sími: 575 1600 Fax: 575 1601 www.ferill.is

V:\Hnoðravellir\10\Teikningar\1-BURÐARÞOL\16077-1-0200.dwg