



Ásýnd Norður
mkv. 1:50

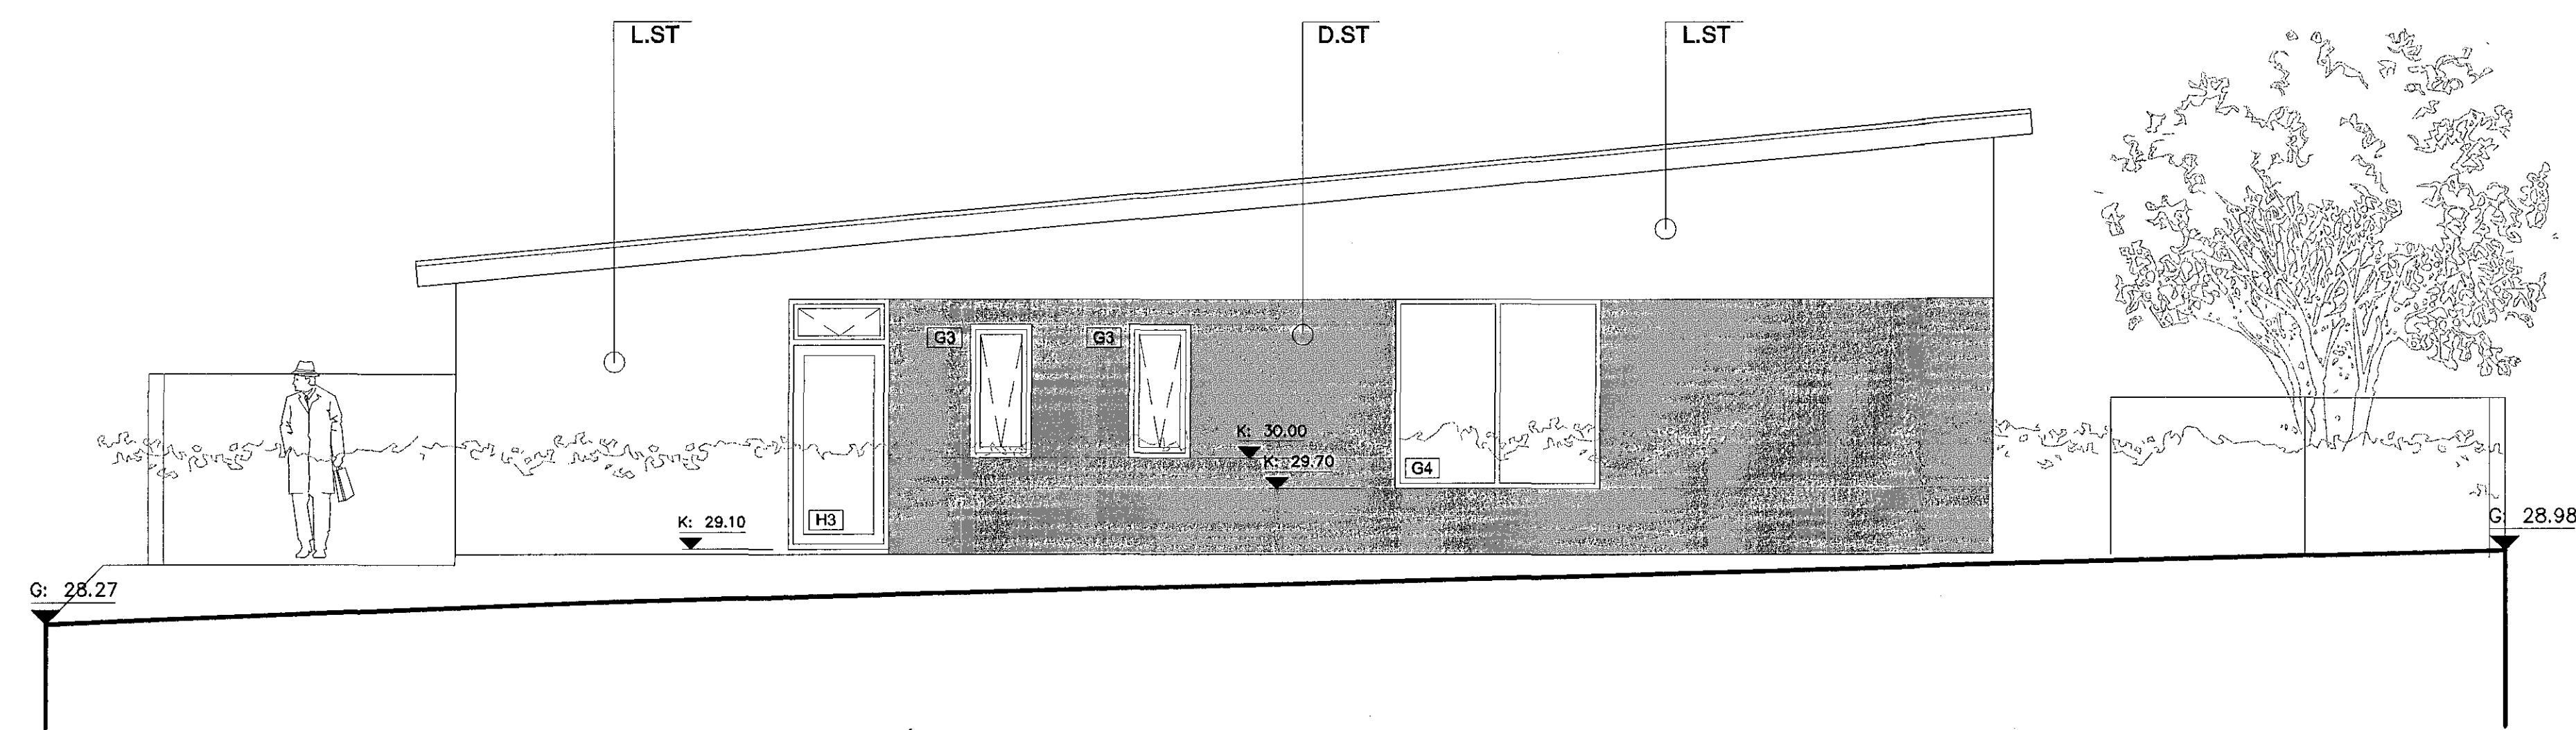

Ásýnd Vestur
mkv. 1:50

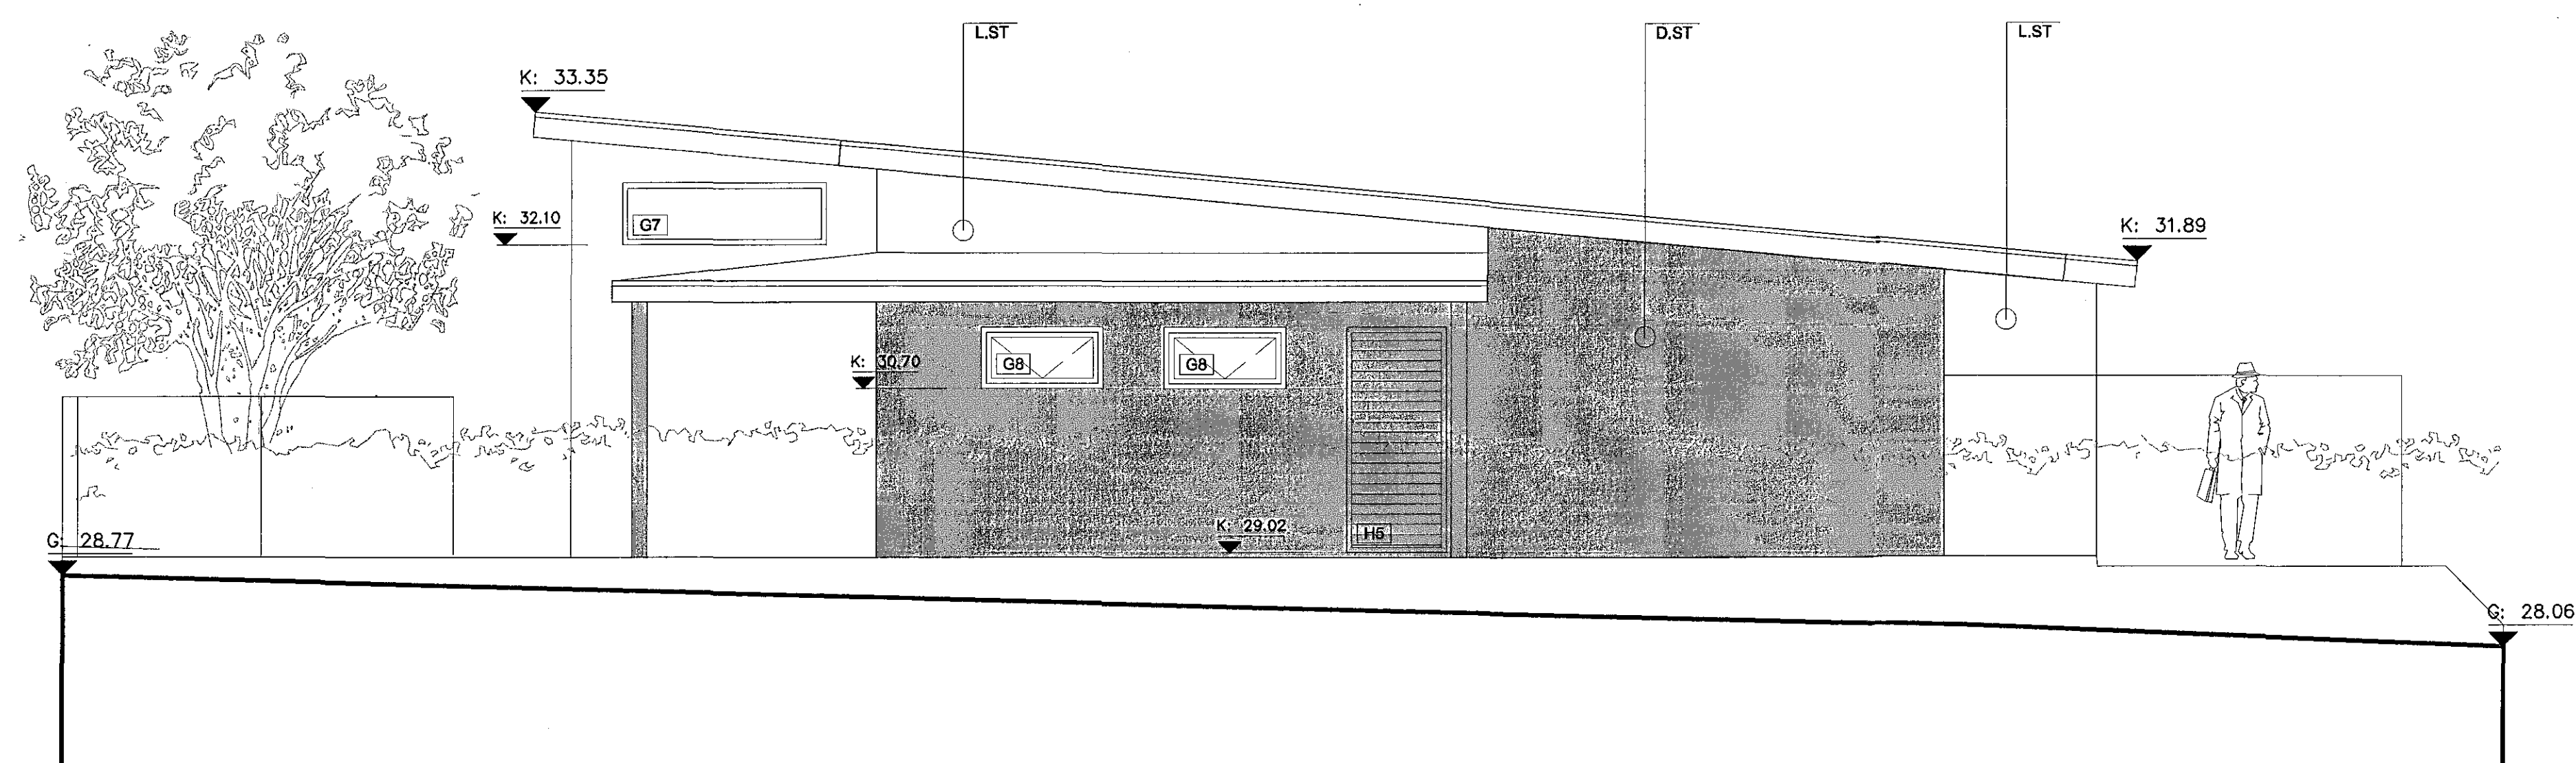

Ásýnd Austur
mkv. 1:50

TÁKN:

- Veggir og hæðaskil með merktri brunamótstöðu. — EI-60 —
- Hurðir og gluggar með merktri brunamótstöðu. A:EGS-60
- Björgunarrop BO 1100-300
- Reykskynjari R
- Rýmisnúmer 101
- Lofræst rými LR
- Gólfniðurfall GN
- Hitaveita HV
- Vatnsveita VV
- Rafmagnsveita RV
- Þakniðurfall ÞNF
- Steyptur veggur, ljósgrá steining L.ST
- Steyptur veggur, dökkgrá steining D.ST
- Þakpappi - svartur með cc600 þrikantlistum ÞP.SV

AOK
KARL EIRIKSSON arkitekt FAI - kt. 070365-4099 - VERKSTÆFI ARKITEKTA ehf.
Gundarsund 5 - 220 HÍ. - sími: 699 0999 - email: aok@aok.is - www.aok.is

HNOÐRAVELLIR 8-10, HAFNARFIRÐI
RÁÐHÚS 15/21

SÉRTEIKNING mkv. 1:50
ásýndir norður, vestur, austur 0302

hannað: KE teiknað: KE dags: 27-júlí-2015

breyting A:
breyting B:
breyting C:
breyting D:

ATH: Öf með eini í millitimum. Öf veltuð skal bera undir höndum.
Málið er af teikningum. Öf málið er af teikningum.