GRUNNMYND 3.HÆÐAR OG LOFT 1:50

Samþykkt þann
07 SEP 2016
Byggingarfulltrúinn í Hafnarfirði
F.h. Sigurður Steinar Jónsson

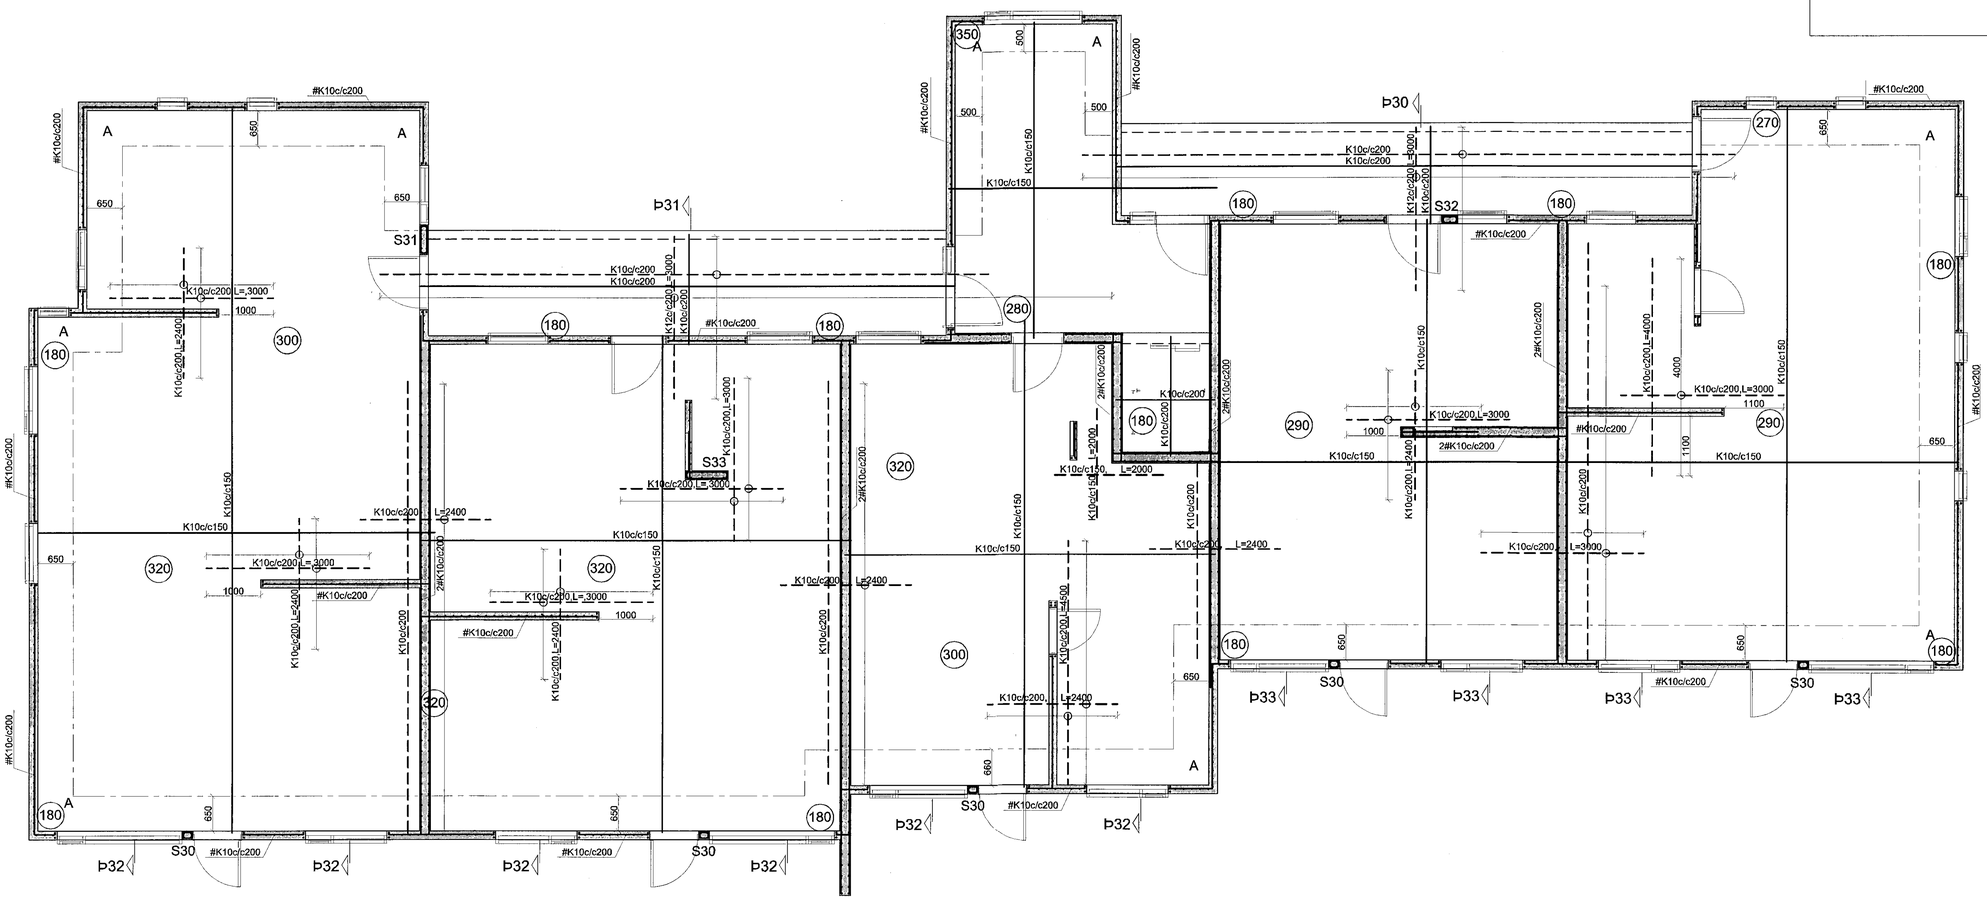

Breytingar		
Nr.	Dags.	Nafn

KIRKJUVELLIR 12a

Verkfræðistofa Þráinn & Benedikt
Laugavegi 178, 105 Rvk.
Sími: 568-7775 Veffang: verkfraedistofa.is
Netfang: verkfraedistofa@verkfraedistofa.is

Burðarvirki veggir og loft
3.hæðar

Áritun ábúðhönnuðar.:

ASK
30. ágú. 2016
Sigurður Steinar Jónsson

H BS | T HS | S
M 1:50
Nr. B301
Dags. apr.'16
080149-3609