



Samþykkt þann
 28 SEP 2016
 Byggingarfulltrúinn í Hafna
 F.h. Sigurður Steinar Jónsson

Drum Bj
 Undirskrift hönnunarstjóra:

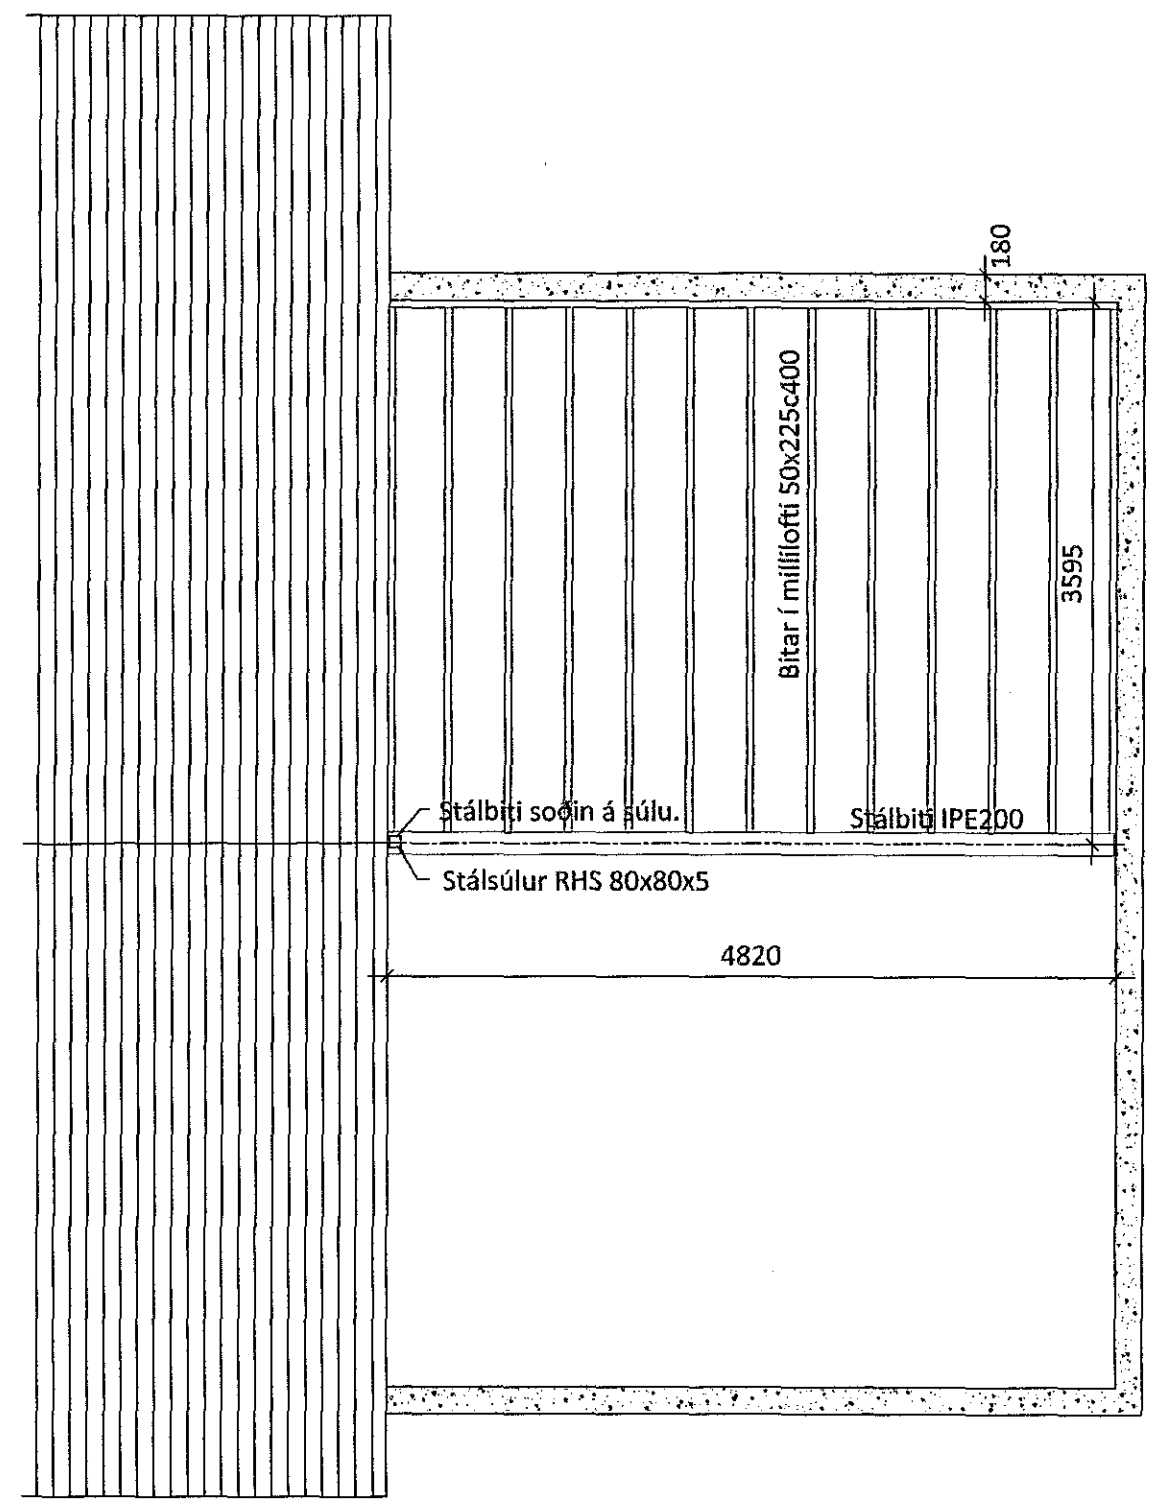

Grunnmynd milliloft
 Mkv. 1:50

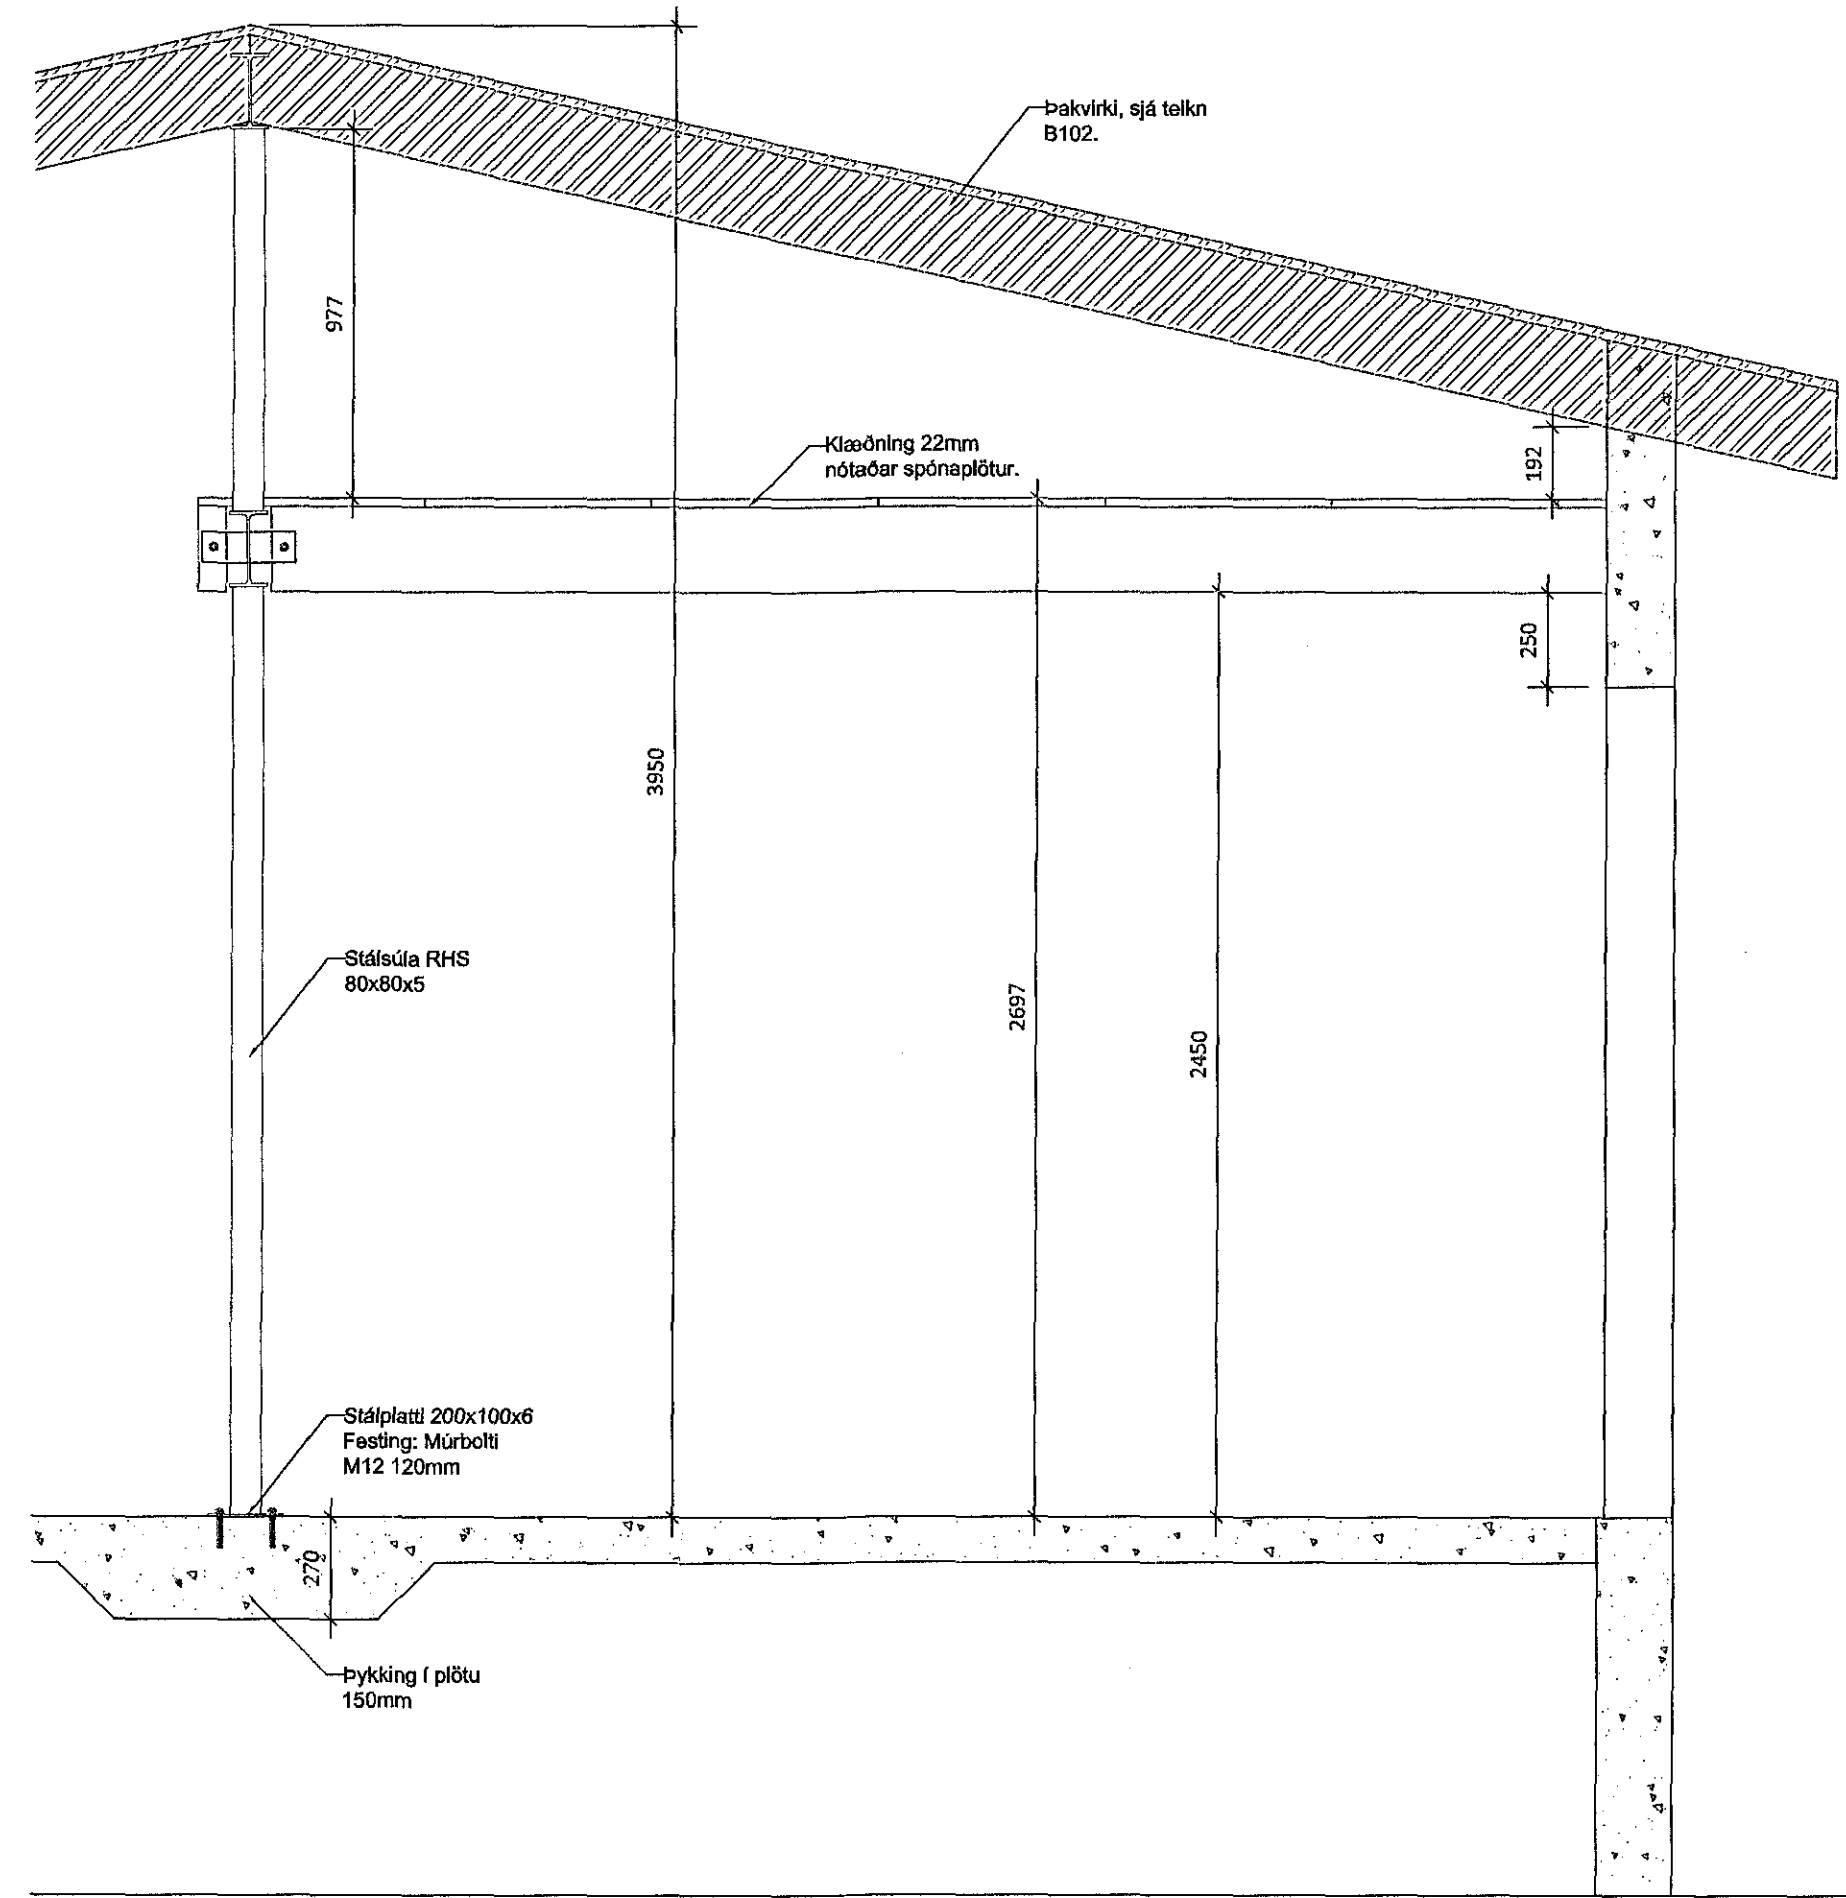

Milliloft snið
 Mkv. 1:20

5	
4	
3	
2	

Útgáfa: _____ Dags: _____

Viðbygging

Hraunbrún 14, Hafnarfirði

Burðarvirki	Hannað: GSS
Milliloft	Mkv: 1:50-1:10
-	Stærð: A2
-	Dags: 18.8.2016

Undirskrift hönnuðar:
Guðni Sigurbjörn Sigurðsson
 Kt. 250582-4479

RISS
 VERKFRÆÐISTOFA

Teikning nr:
B103

Utgáfa nr:
1