


Samþykkt þann
 28 SEP 2016
 Byggingarfulltrúinn í Hafnarfirði
 F.h. Sigurður Steinar Jónsson

[Handwritten Signature]
 Undirskrift hönnunarstjóra:

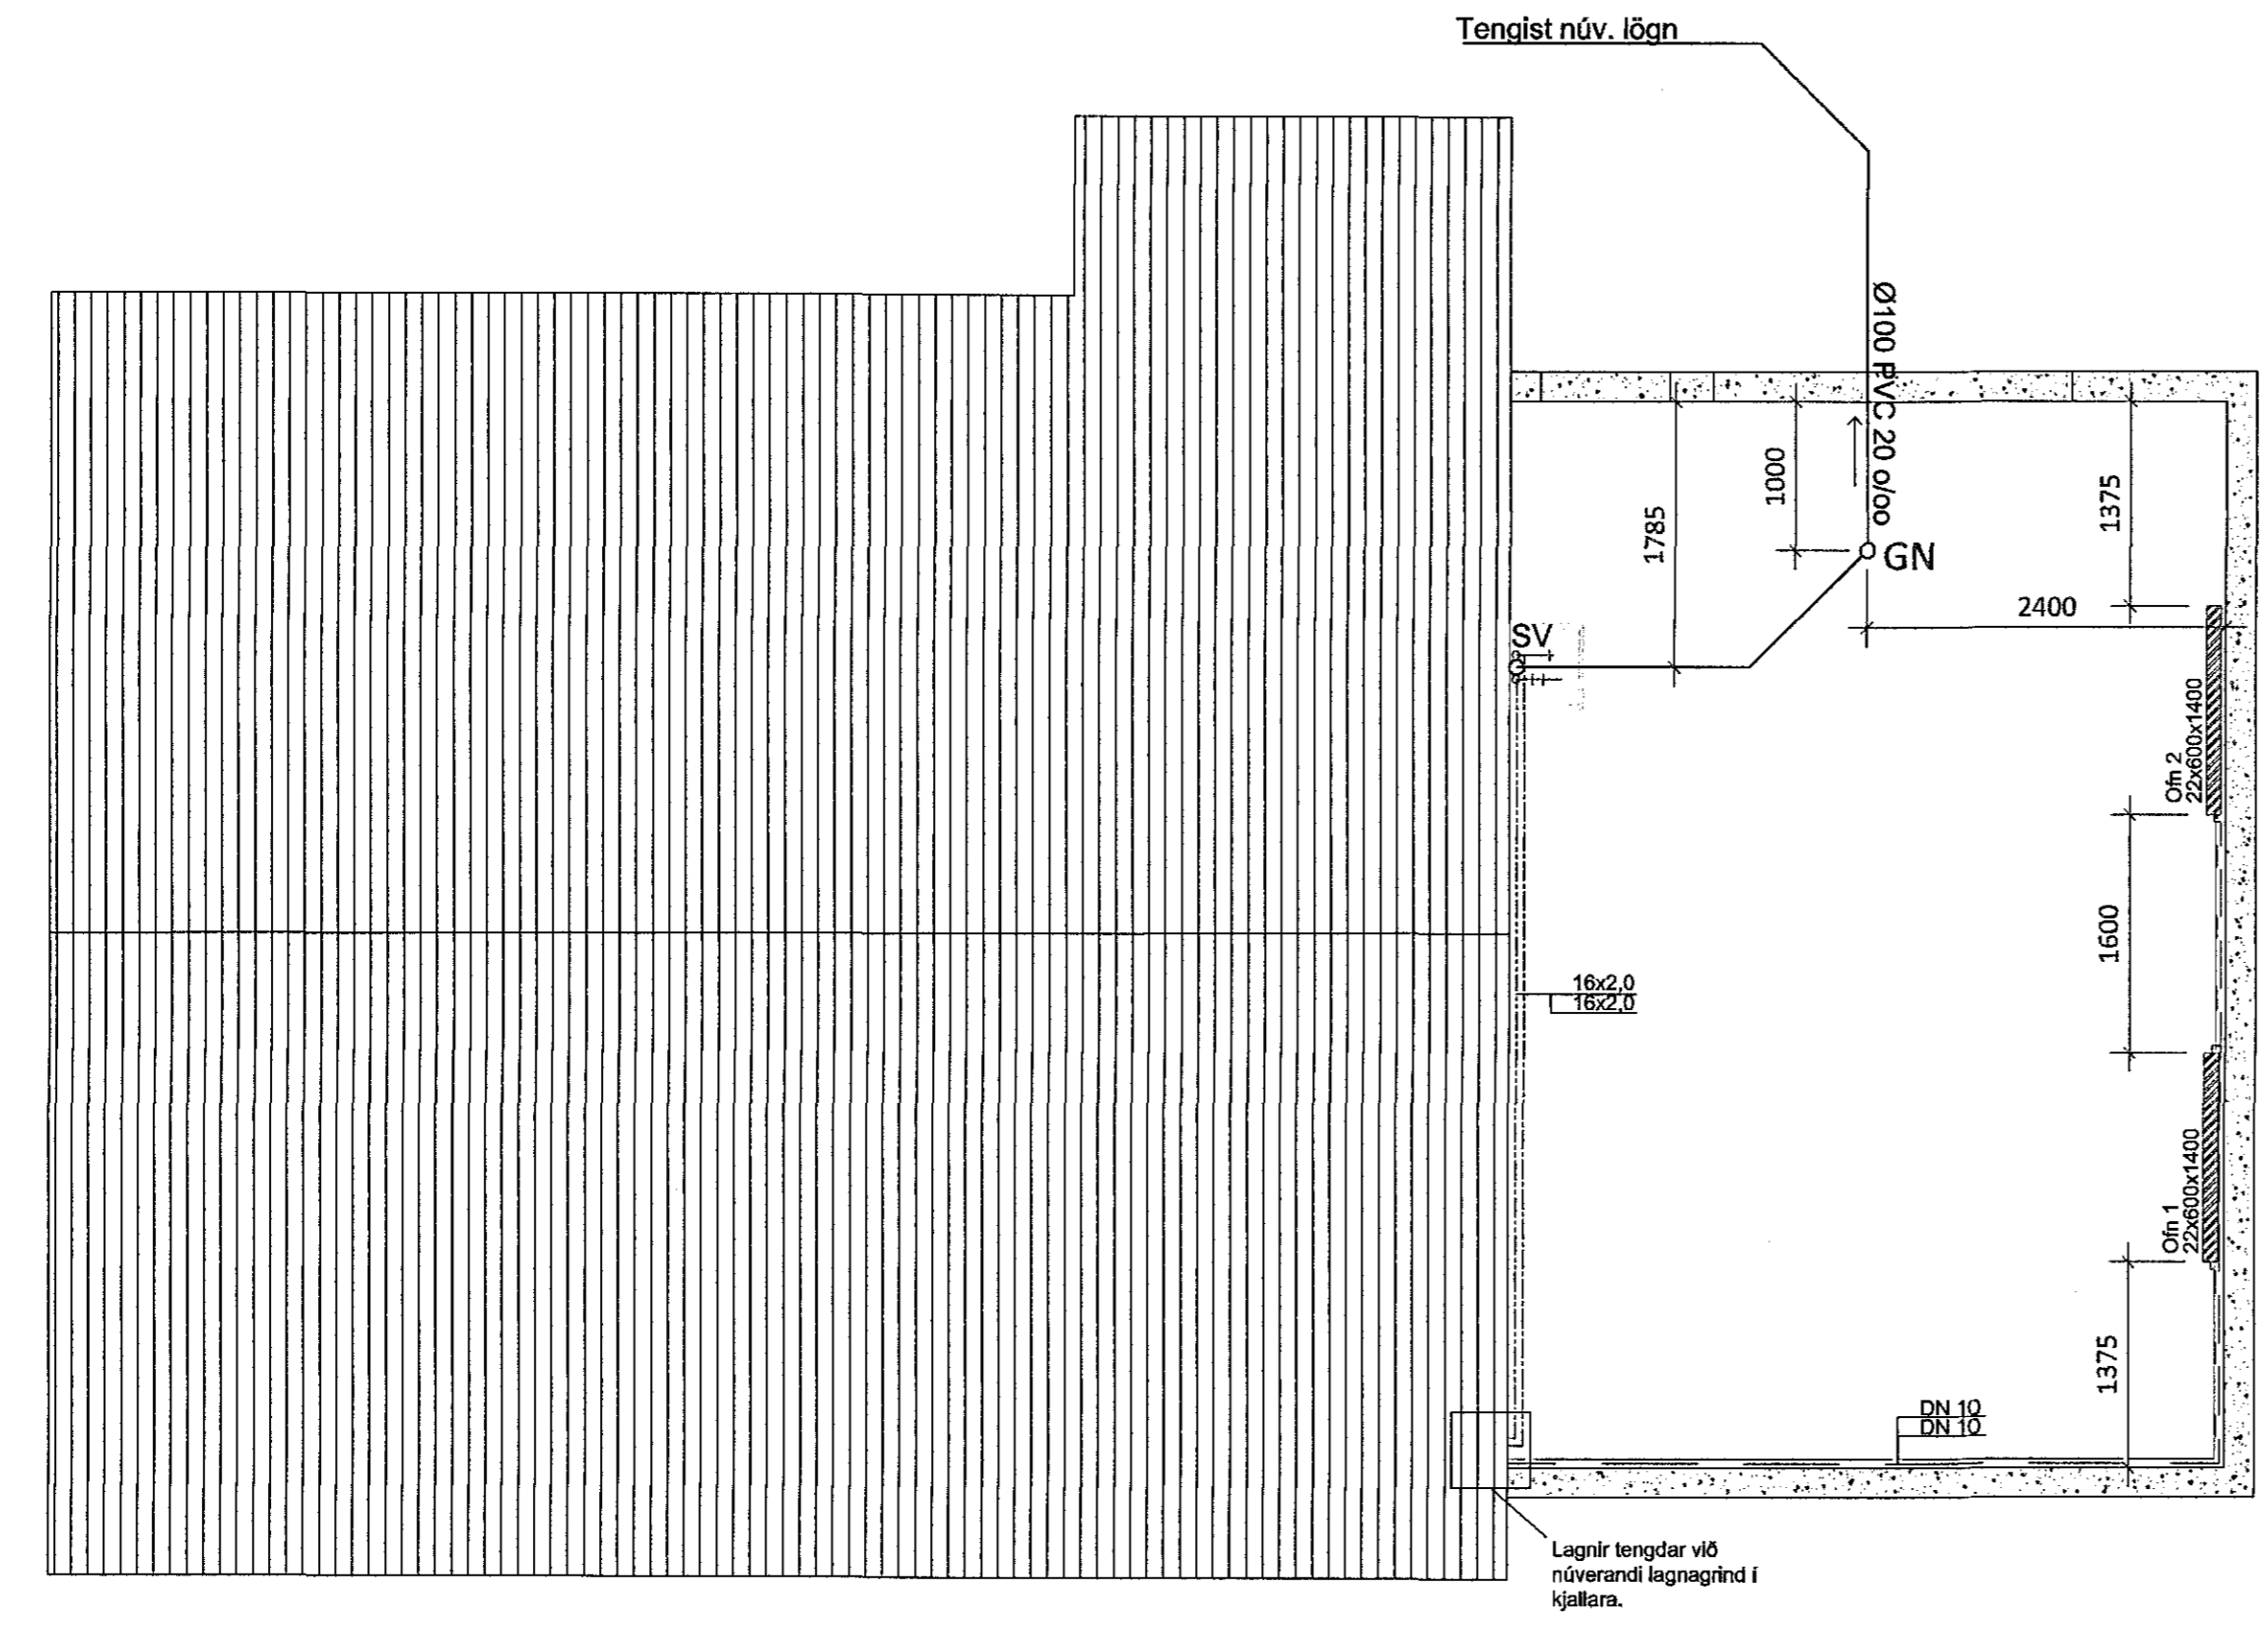

Grunnmynd lagnir
 Mkv. 1:50

5	
4	
3	
2	
Útgáfa:	Dags.
Viðbygging	
Hraunbrún 14, Hafnarfirði	
Lagnir	Hannað: -
Frænnslu, neyslu og hitalagnir	Mkv: 1:50
-	Stærð: A2
-	Dags: 18.8.2016
Undirskrift hönnuðar: Guðni Sigurbjörn Sigurðsson Kt. 250582	
RISS VERKFRÆÐISTOFA	Teikning nr: P101
Hafnargata 90, 230 Reykjanesbær / 421-3550 / www.riss.is	Útgáfa nr: 1
HÖNNUNUR ÁSKILUR SER ALLAN RETT A TEIKNINGUM - FJÓLFÖLDUN ER HÁÐ SIKRILEGU SAMÞYKKT	