



1601144 1.9.2016



Sveinn G. Sveinsson & Sigurður  
Upprunalegur hönnuður: Sigurðsson



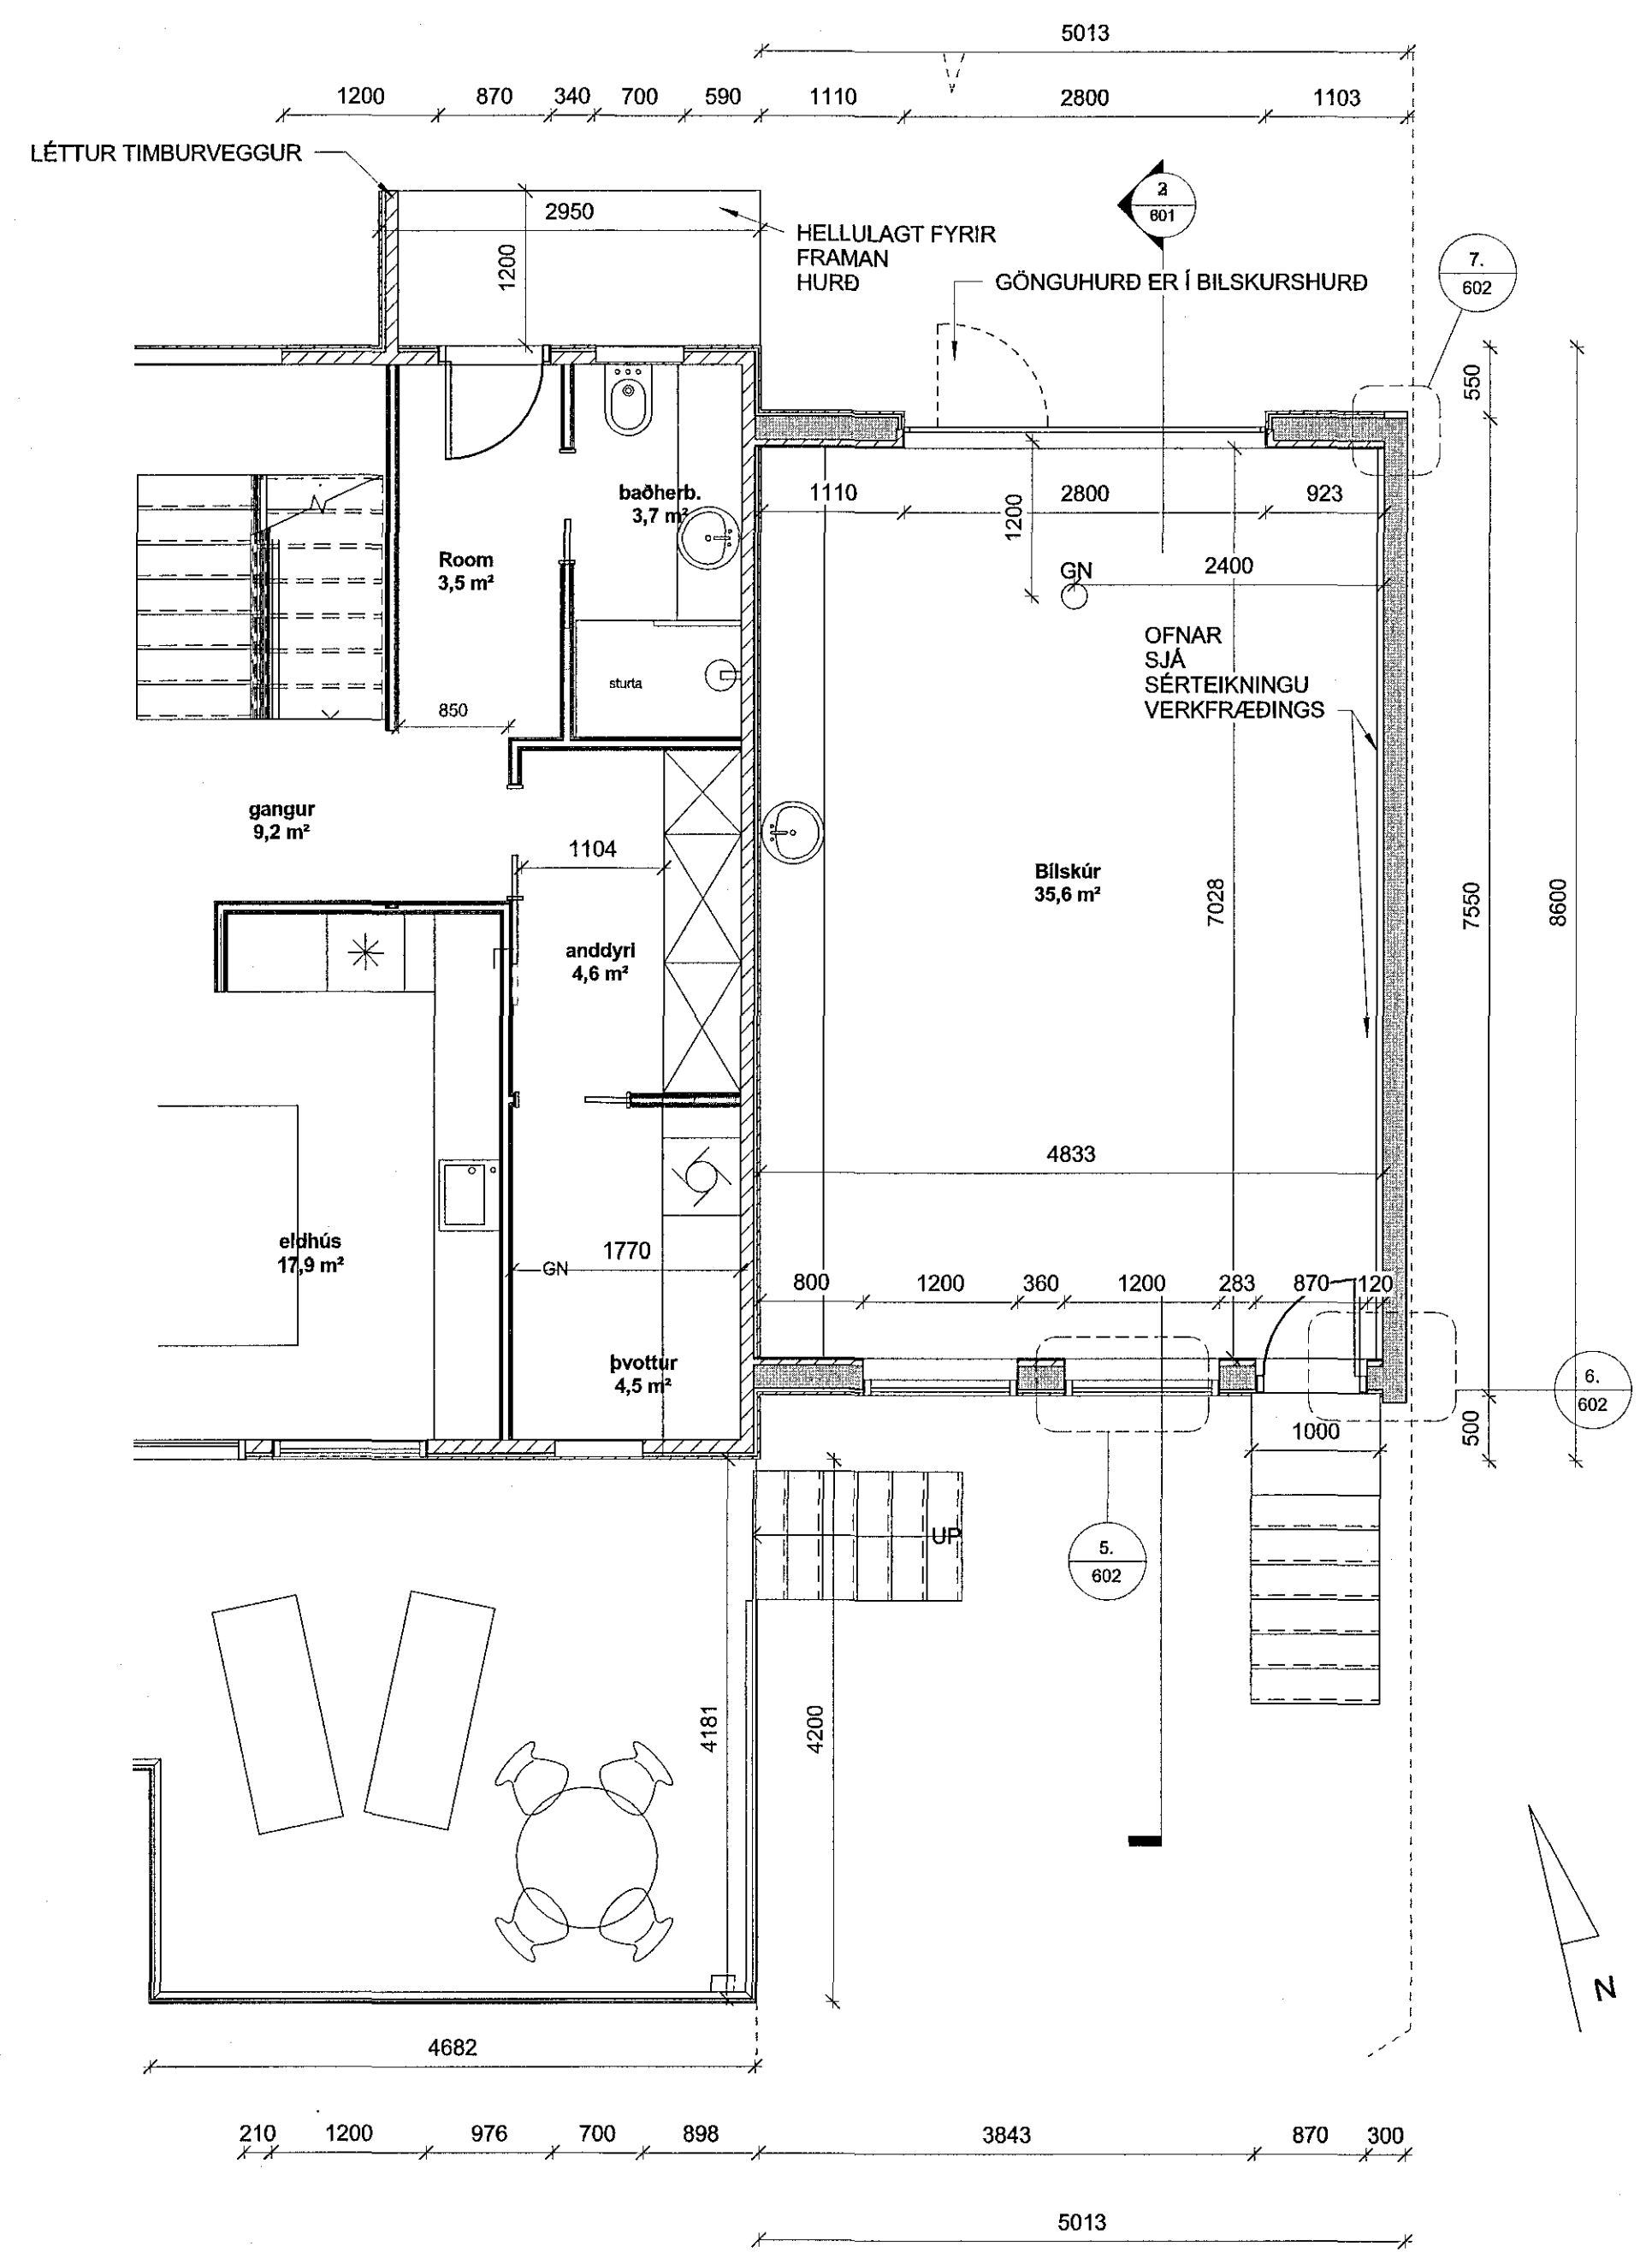

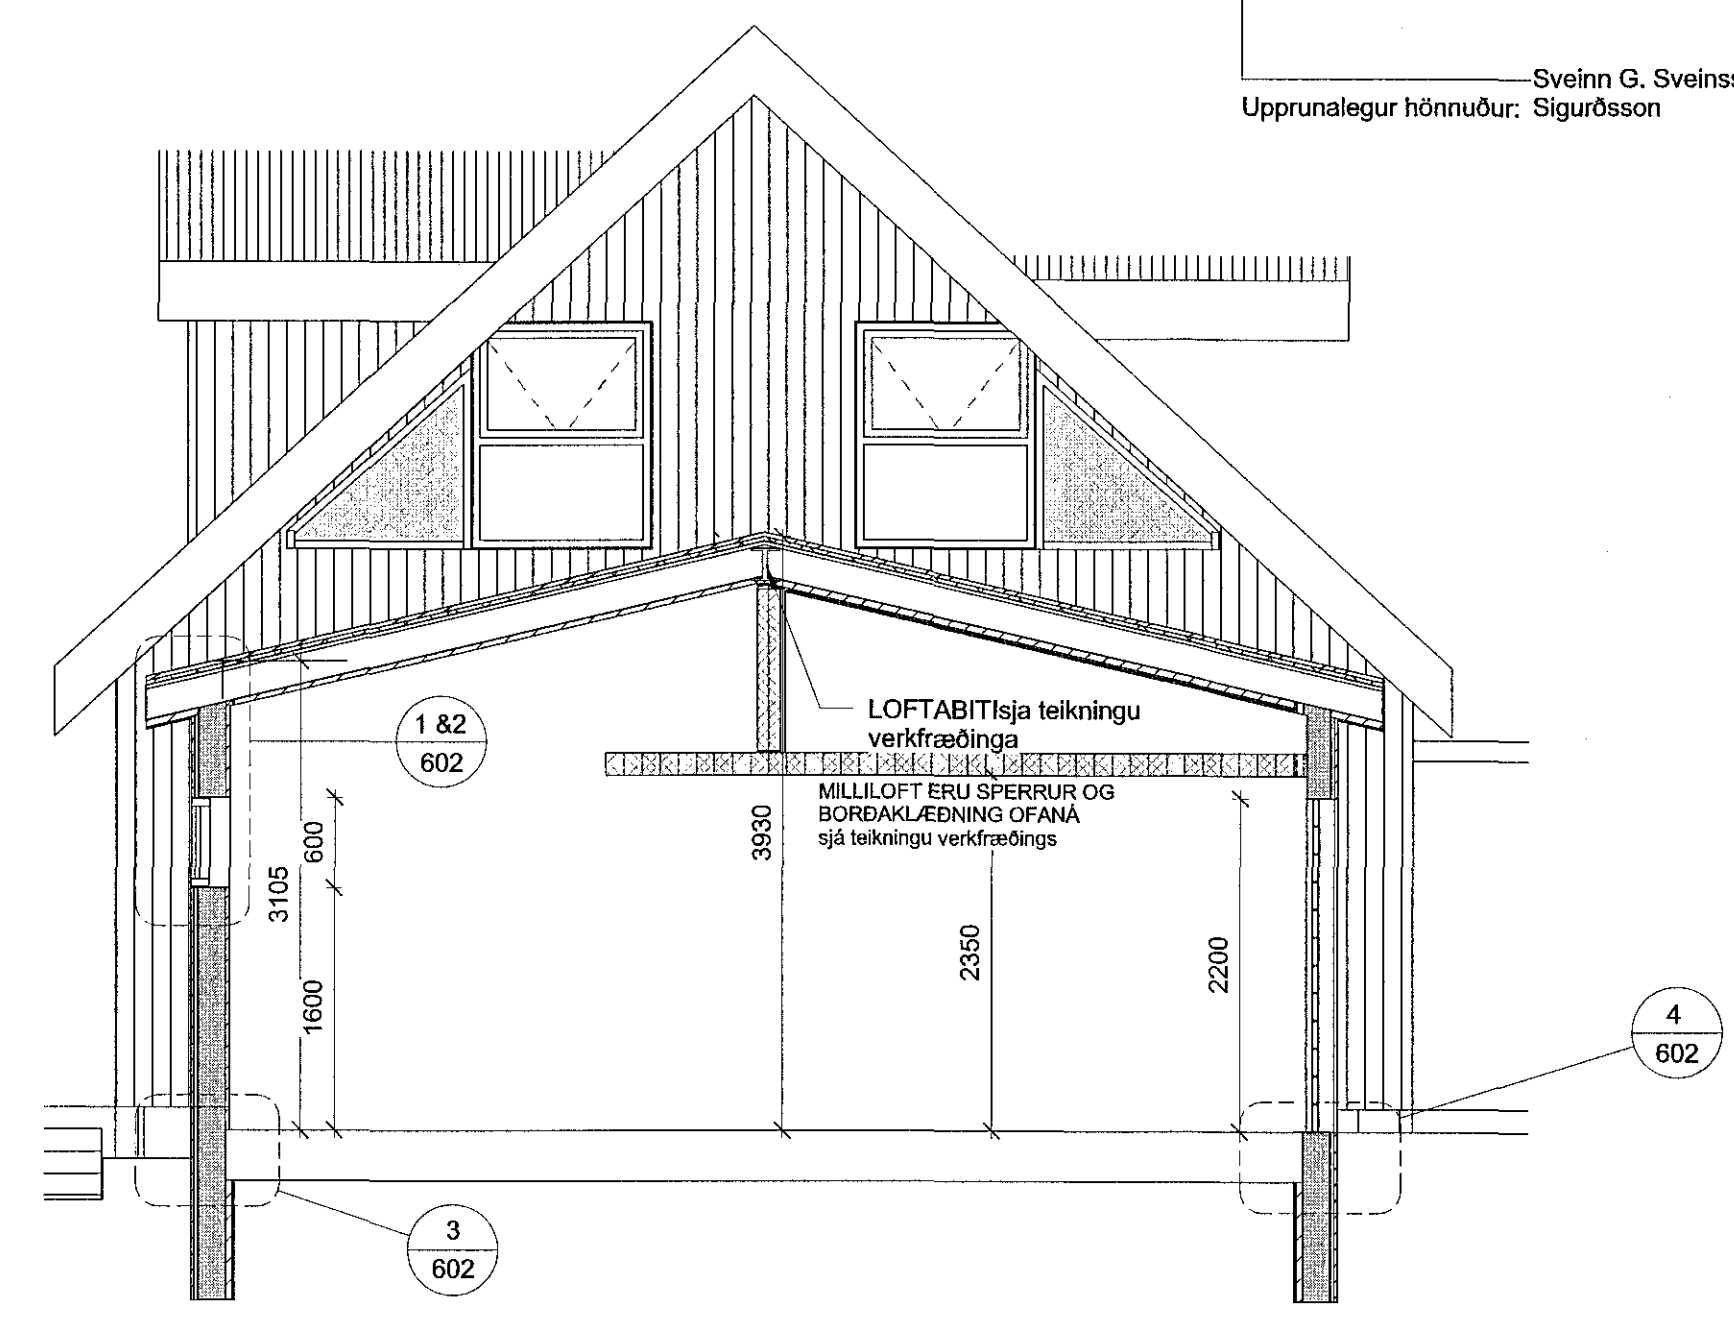**1. HÆÐ grunnmynd bílskúr**  
1 : 50



**2. snið verkeikning**  
1 : 50

VÍSAD ER Í BURÐABOLSTEIKNINGAR VERKFRÆÐINGS ÁSAMT LAGNA TEIKNINGUM VERKFRÆÐINGS

|  |   |  |                     |
|--|---|--|---------------------|
| Útg.   | Skýring / Breyting  | Dags.  | Teiknað / Yfirfarið |
| <b>HRAUNBRÚN 14</b><br>VERKKAUPI / EIGANDI     |   |  |                     |
| <b>BYGGING BÍLSKÚRS</b><br>TEGUND VERKS        |   |  |                     |
| <b>HRAUNBRÚN 14-220 HFJ</b><br>GATASTADSETNING |   |  |                     |
| <b>SÉRTEIKNINGAR</b><br>arkitekts              | LANDNÚMER:<br>STADGR.:<br>MHL:<br>MKV.:<br>BLAÐSTÆRD:<br>ÚTGÁFA DAGS:<br>TEIKNAD:<br>YFIRFARID: | 120968<br>1400-1-42500140<br>01<br>1:50<br>A2<br>22.08.2016<br>SBJ |                     |
| <b>1506</b><br>VERKNR.                         | <b>601</b><br>RADNR.  |  | ÚTGAFA              |

  
S: 899-9958 | svavajons@svavajons.com |  
  
Svava Björk Jónsdóttir  
kt: 281278-2239

ÖLL AFNOT OG AFRITUN TEIKNINGAR AD HLUTA EDA Í HEILD ER HÁÐ SKRIFLEGU LEYFI HÖFUNDA

Öll mál eru í mm. Mælið ekki af teikningum. Öll mál athugist á staðnum. Ósamræmi í teikningum og vafaatriði skal tilkynna arkitektum strax.