


Samþykkt þann
27 SEP 2016
Byggingarfulltrúinn í Hafnarfirði
F.h. Sigurður Steinar Jónsson

lóðarmörk

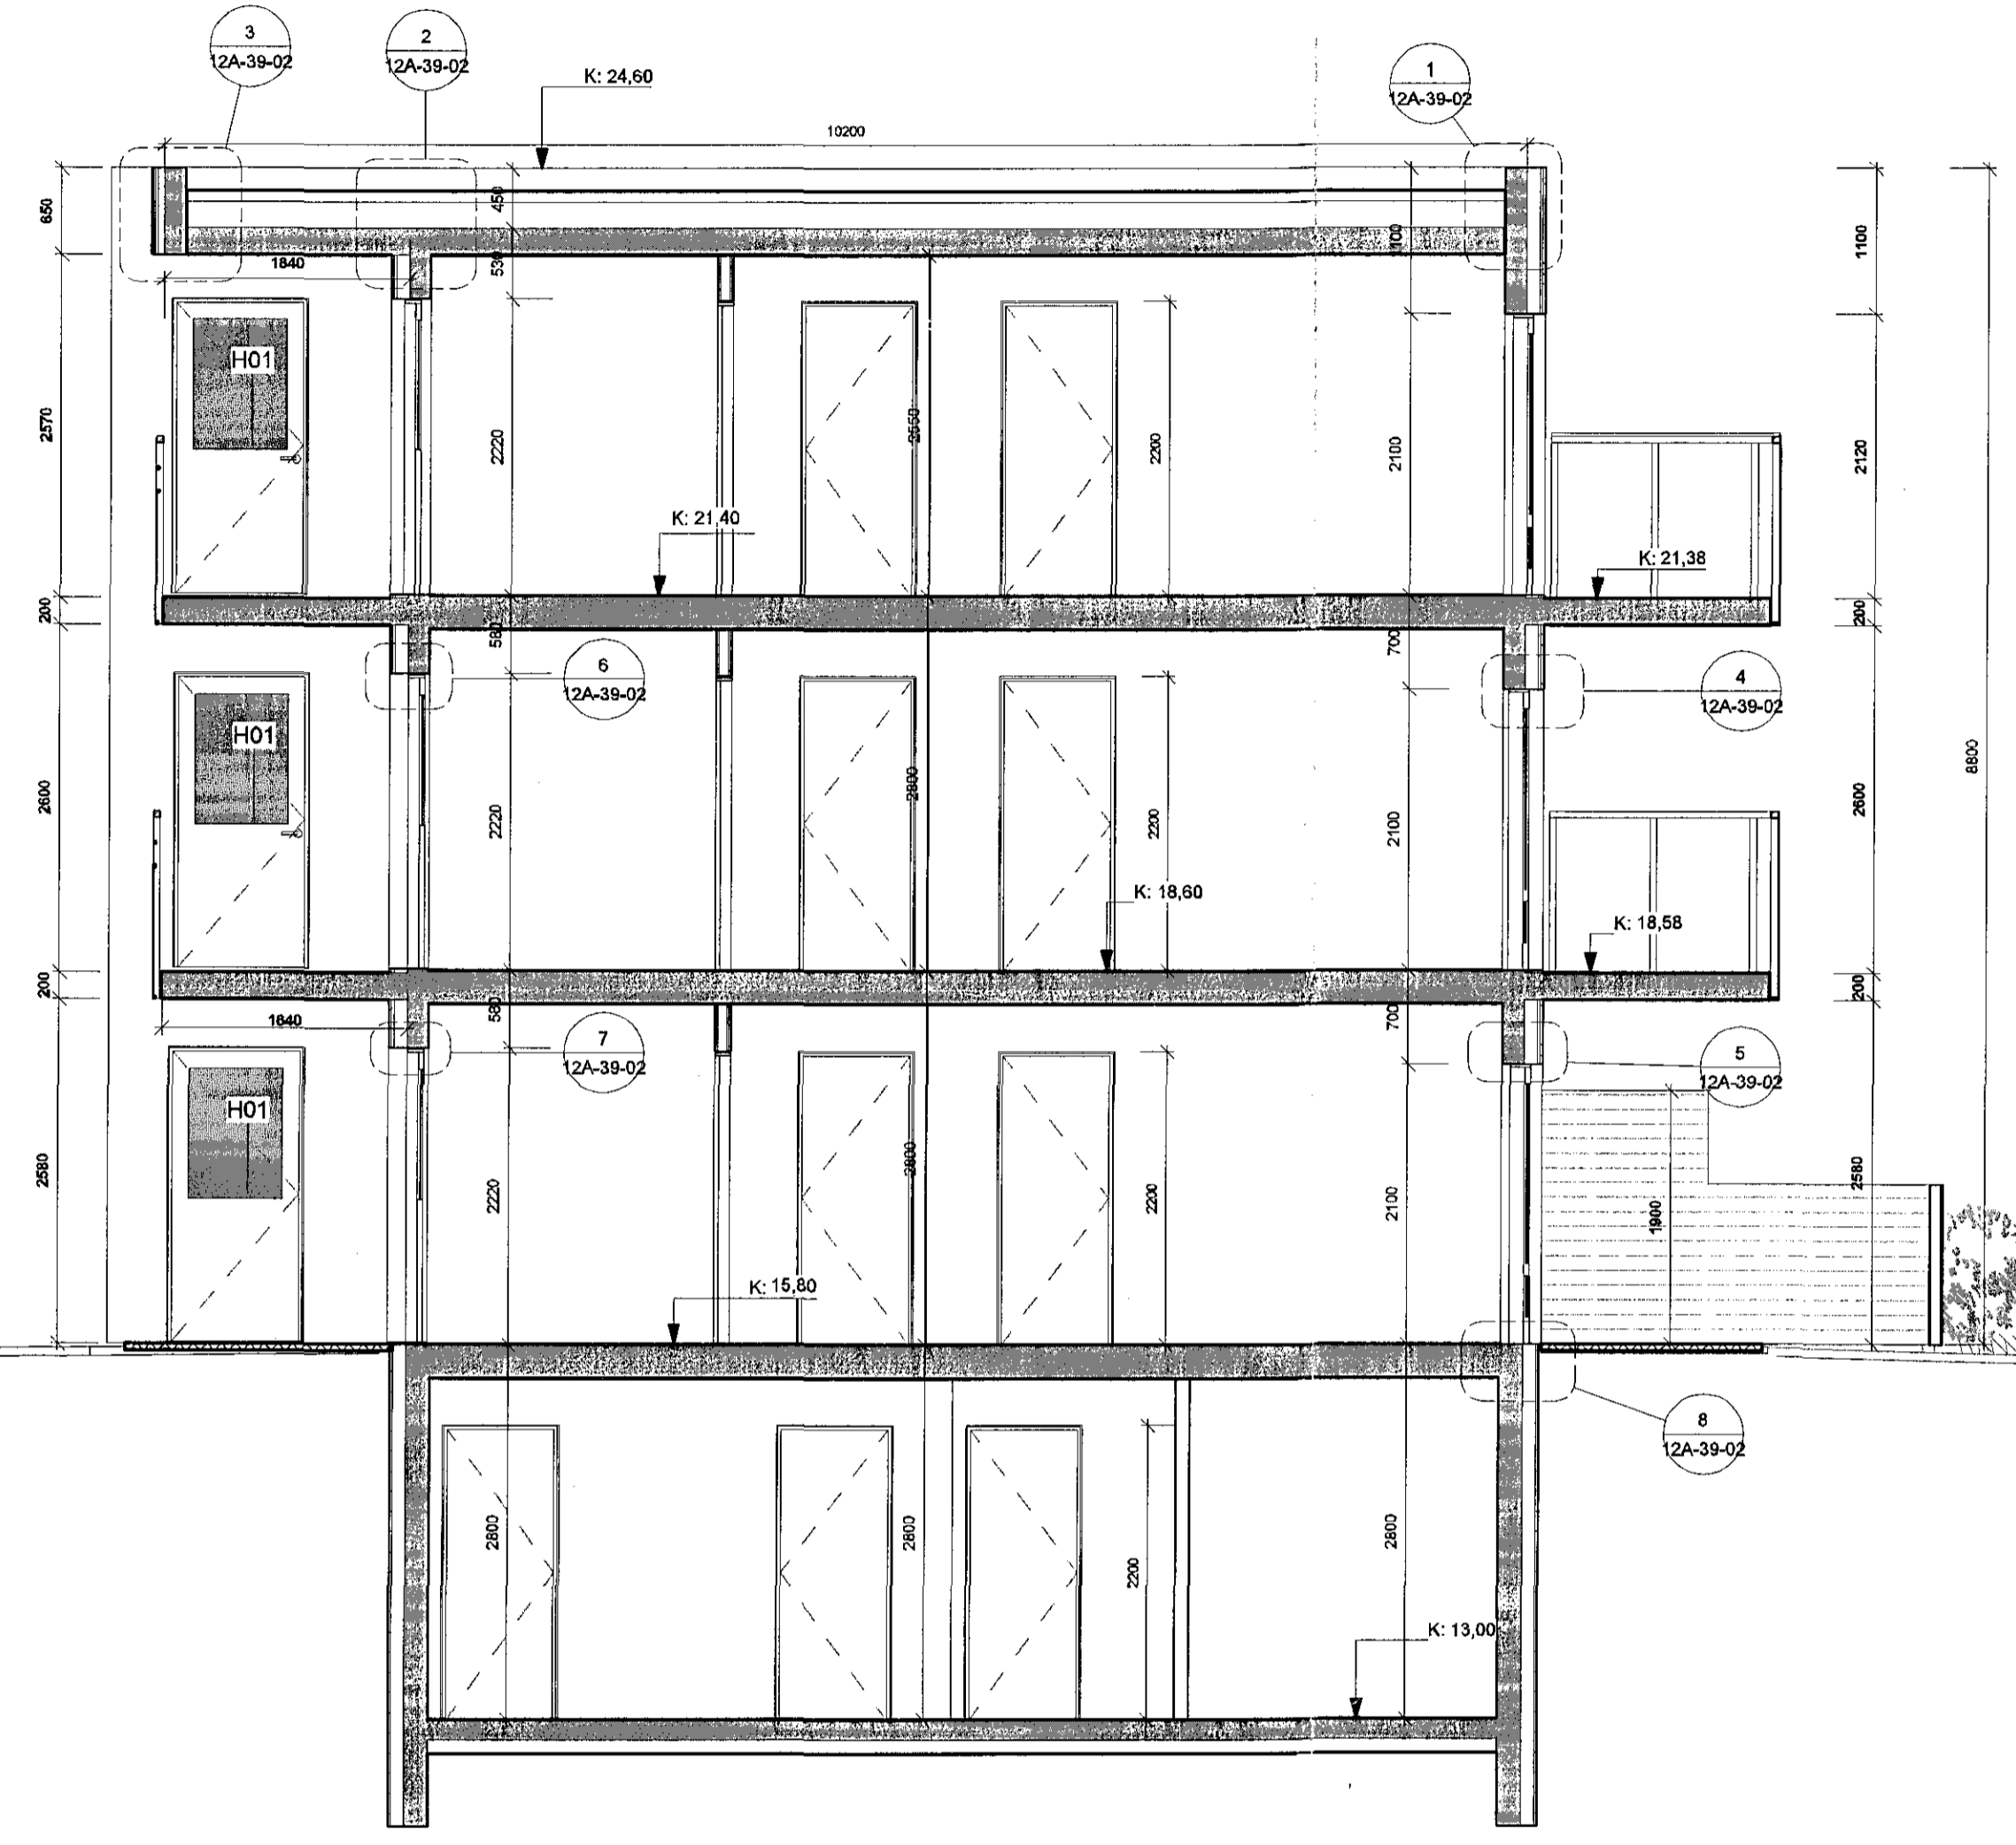

1 SNID A-A 12A
1 : 50

ÚTGÁFA	TEIKNAD	YFIRFARID	DAGS
ASK arkitektar ehf. Gönguálf 133 Reykjavík Sími 515 0200 www.ask.is			
ÁRSTJÓRNARADUR Sigurður Steinar Jónsson ASK ARKITEKTAR Sími 515 0200 www.ask.is			
VERKIN Kirkjuvellir 12 A Hafnarfirði Lóð: Kirkjuvellir 12			
VERKIN Verkefningar Snid A-A			
1523	12A-20-21		



SKALA	1 : 50
FASS	SS
TEKING	SLS
YFIR	UEF
DAG	08/09/16
ÚTGÁFA	