


Samþykkt þann
27 SEP 2016
Byggingarfulltrúinn í Hafnarfirði
F.h. Sigurður Steinar Jónsson

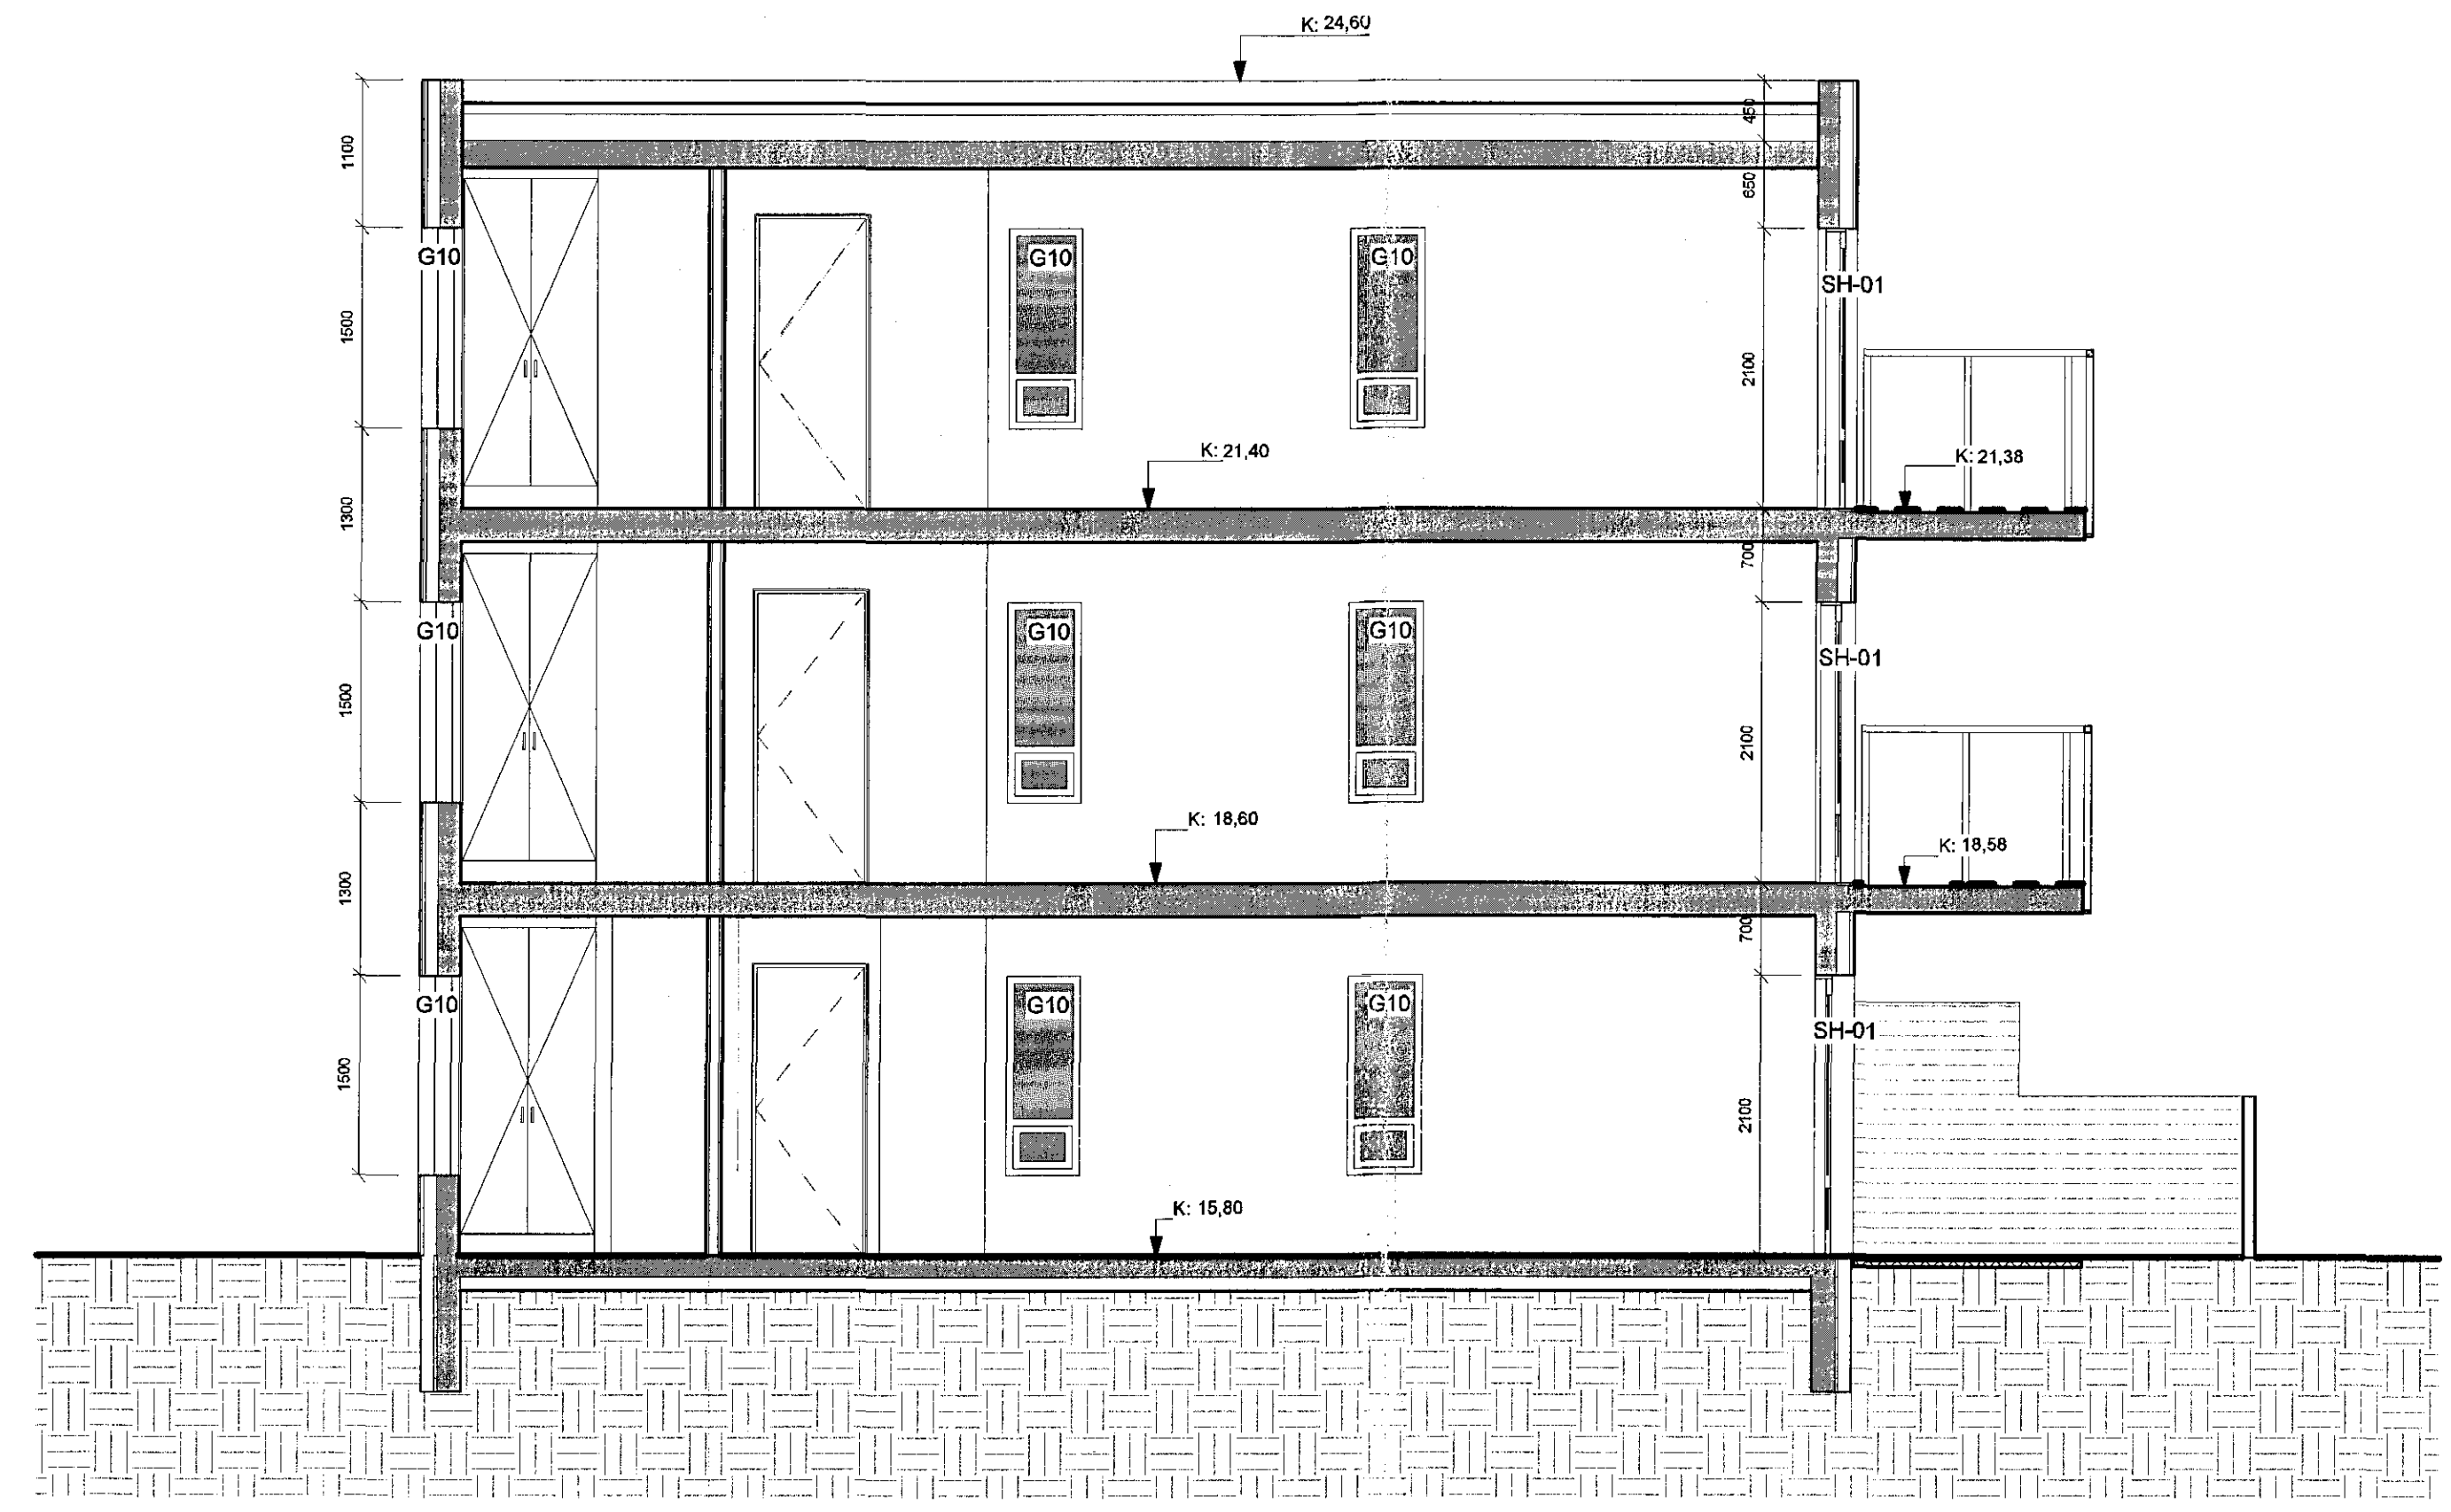

1 SNID D-D 1.50 12A
1:50

ÚTGÁFA	TEKNAÐ	YFIRFARID	DAGS
ASK arkítetar ehf. GEISLISDÖLUR 101 REYKJAVÍK SÍMI 578 0200 www.ask.is			
ARTIUN AÐALHÖNDLUGAR Sigurður Steinar Jónsson ASK ARKITEKTAR			
VERIÐEYNI Kirkjuvellir 12 A Hafnarfirði			
TEKNAÐ TERNINGUR Verkefningar			
SNID D-D			
MOÐ. A1			1:50
FAKKAD			SS
TEKNAÐ			SLS
TEKNAÐ			UEF
TEKNAÐ			08/09/2016
1523	ALFREDUR JONSSON TERNINGUR	12A-20-24	ÚTGÁFA