


Samþykkt þann
27 SEP 2016
Byggingarfulltrúinn í Hafnarfirði
F.h. Sigurður Steinar Jónsson

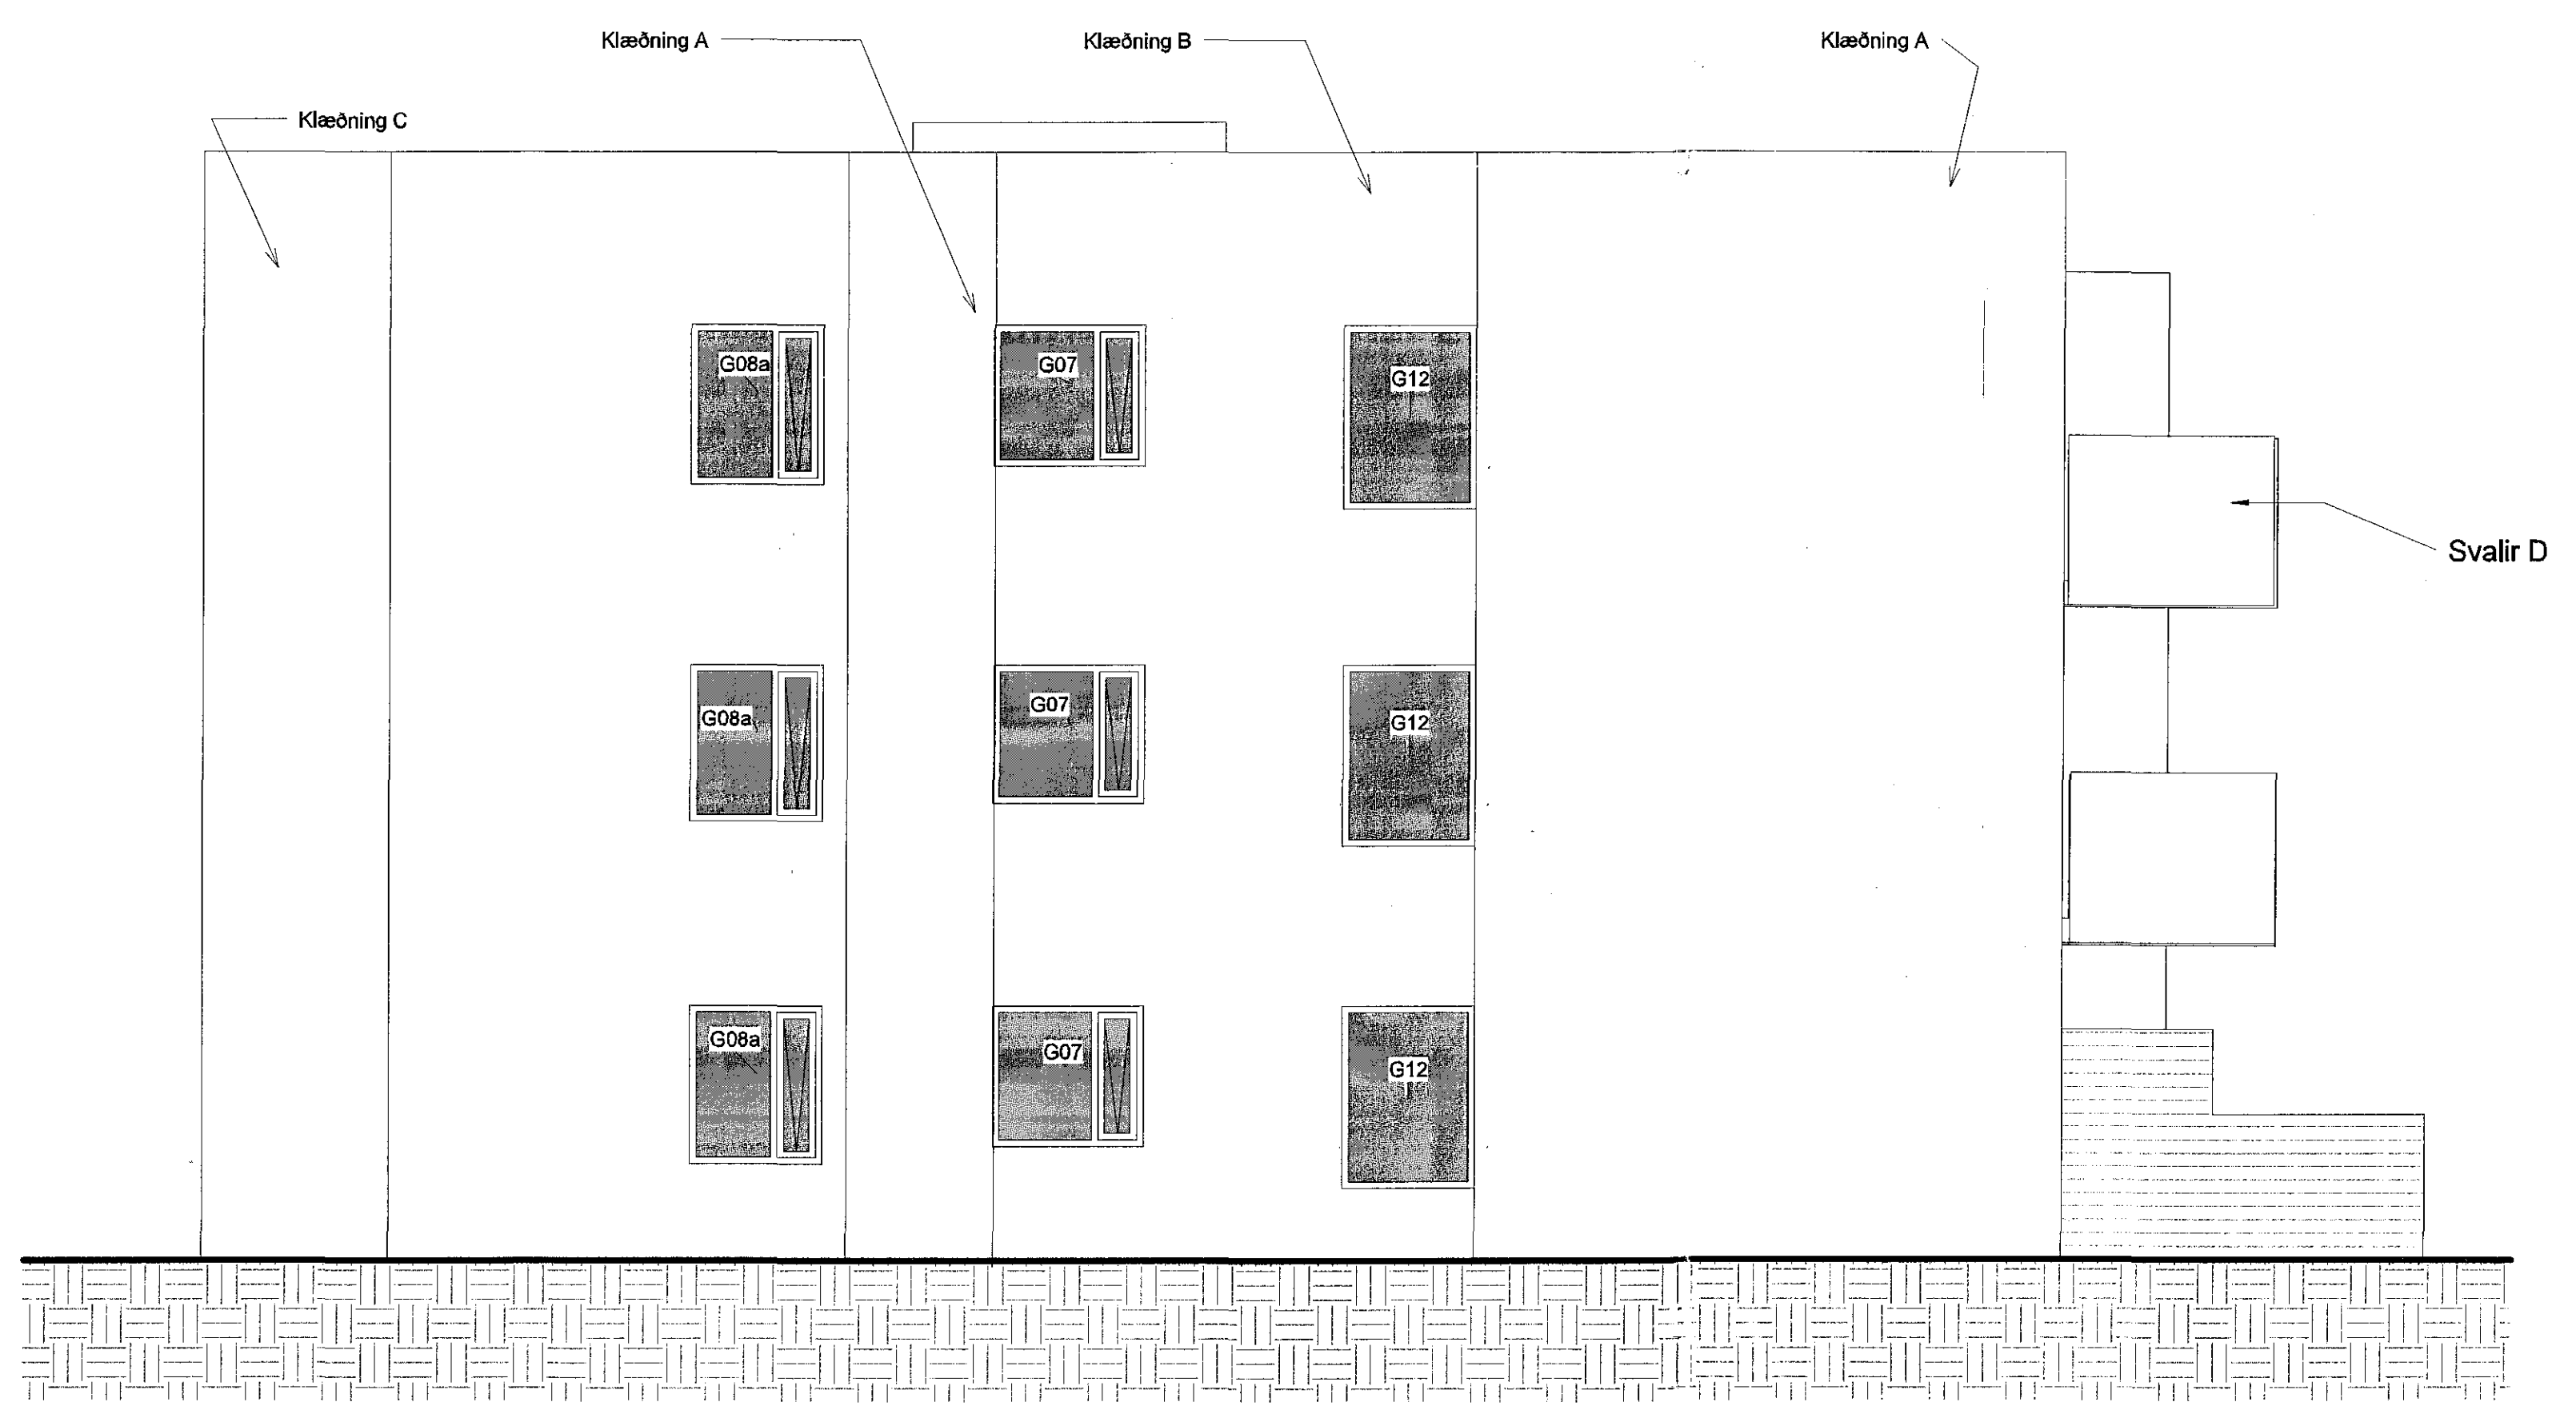

1 **Ásýnd 12A Vestur**
1 : 50

A Grá smábára RAL 7032
B Ljós smábára RAL 9010
C Ljóst slétt RAL 9010
D Svalir slétt ál - RAL 8016
E Viður



2 **Ásýnd 12A Norður**
1 : 50

ÚTGÁFA	TEKNAÐ	YFIRFARIÐ	DAGS
ASK arkitektar ehf. Gangvegur 107 Reykjavík Sími 515 0300 www.ask.is	ASK ARKITEKTAR		
VERKSFN Kirkjuvellir 12 A Hafnarfirði Löð: Kirkjuvellir 12	FRÓÐGÆTUNINGUR Verkefningar Vestur- og norðurhlíð	MAÐ: A1 MÁSKAÐ: SS TEKNAÐ: SLS YFIR: LUF DAGS: 08/09/16	
VERKFR. 1523	ALERNINGU- OG MÁL-TEKINGUR 12A-20-41		