1513007 14.09.2016

Samþykkt þann 27. SEP 2016
Byggingarfulltrúinn í Hafnarfirði
F.h. Sigurður Steinar Jónsson

Samþykkt þann
27 SEP 2016
Byggingarfulltrúinn í Hafnarfirði
F.h. Sigurður Steinar Jónsson

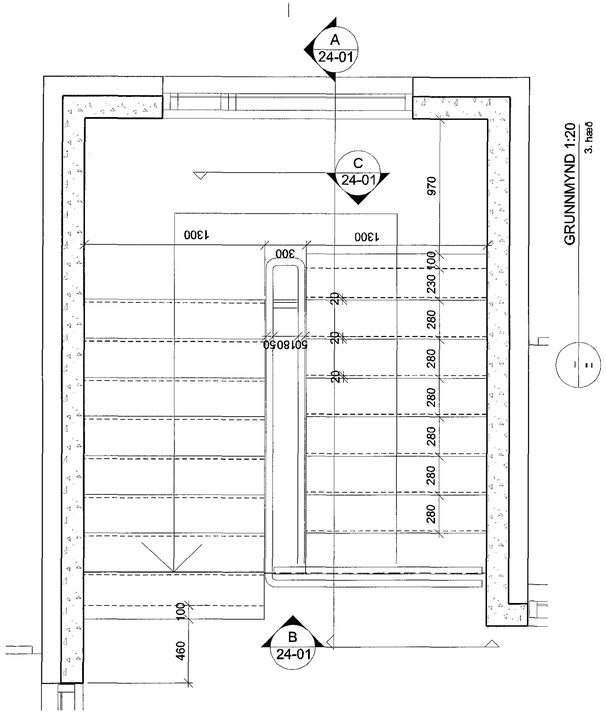

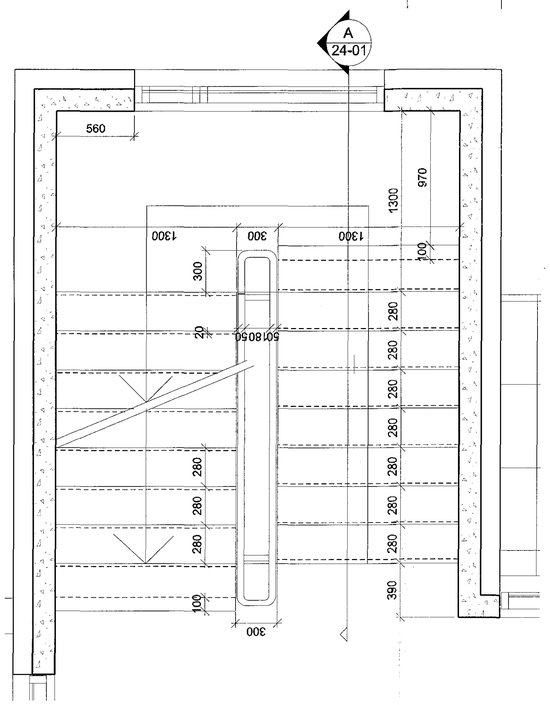

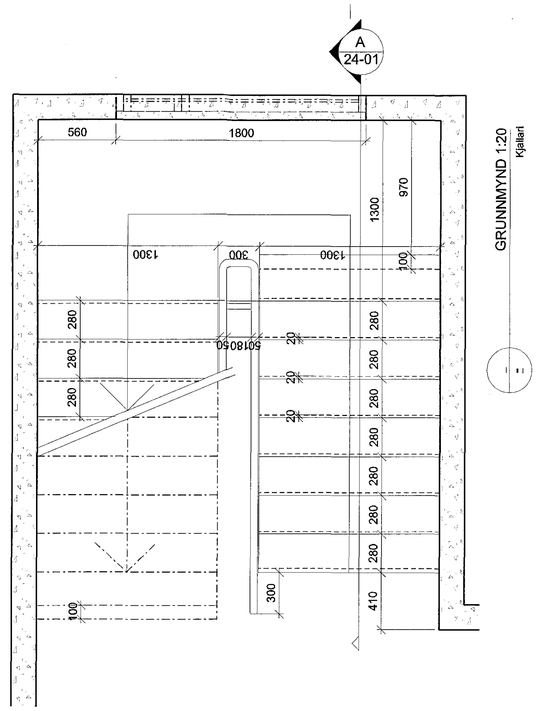

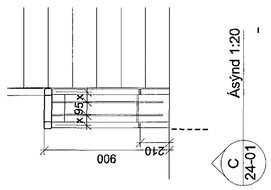

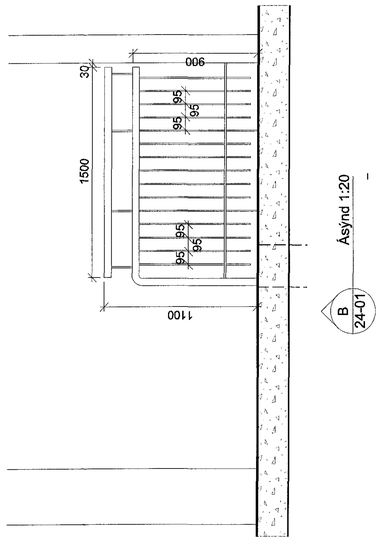

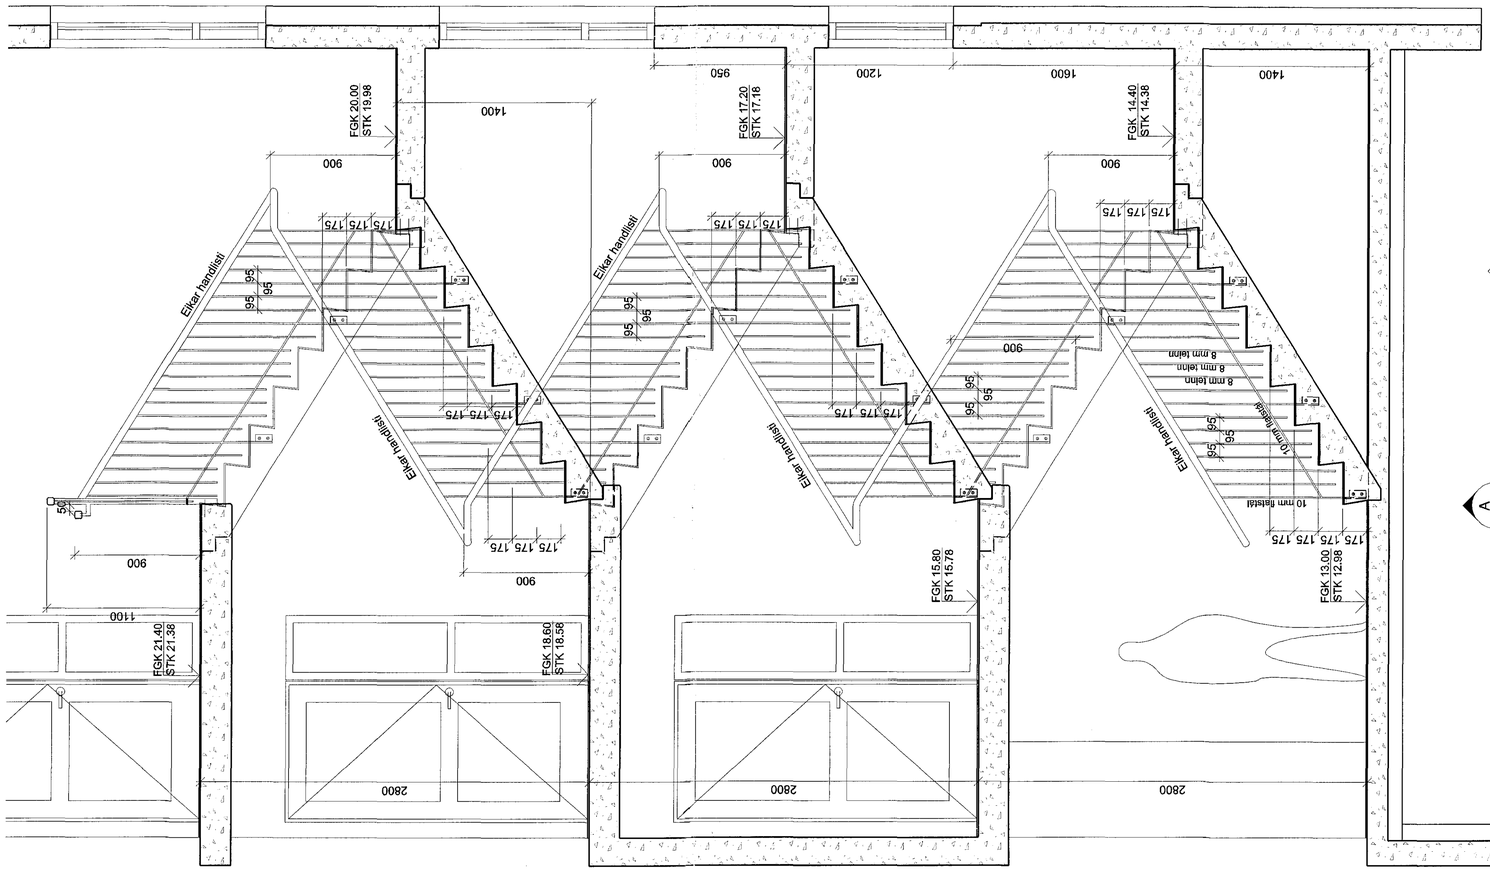

GTGÁ/A	TEIKNAÐ	TYFIRFARIÐ	DAGS
BREYTINGAR			

ASK ARKITEKTAR EHF
GEIRSGÖTU 9 101 REYKJAVÍK
SÍMI 515 6300 FAX 515 6319
www.ask.is

ASK ARKITEKTAR

Sigríður Sigurðardóttir 060757-6319
sigg@ask.is

VERKEFNI
Kirkjuvellir 12 A Hafnarfirði

TEGUND TEIKNINGAR: Verkteikning	MKV. Í A1: 1:20
HEITI TEIKNINGAR: Stigi	HANNAÐ: SS
	TEIKNAÐ: ABB
	YFIRF.: UEF
	DAGS: 08.09.2016
VERK NR.: 1523	AUÐKENNI/-NÚMER TEIKNINGAR: 12A-24-01
	GTGÁ/A

© Í ÁTTUR OG ÁBYRGÐ TEIKNINGAR ER HJÁ FARANDI ASK ARKITEKTA. ÞVÍ MÁ EKKI BREYTA, ÞVÍ MÁ EKKI MÁLA Á ÞÁ AÐ TEIKNUÐU