




Samþykkt þann
27 SEP 2016
Byggingarfulltrúinn í Hafnarfirði
F.h. Sigurður Steinar Jónsson

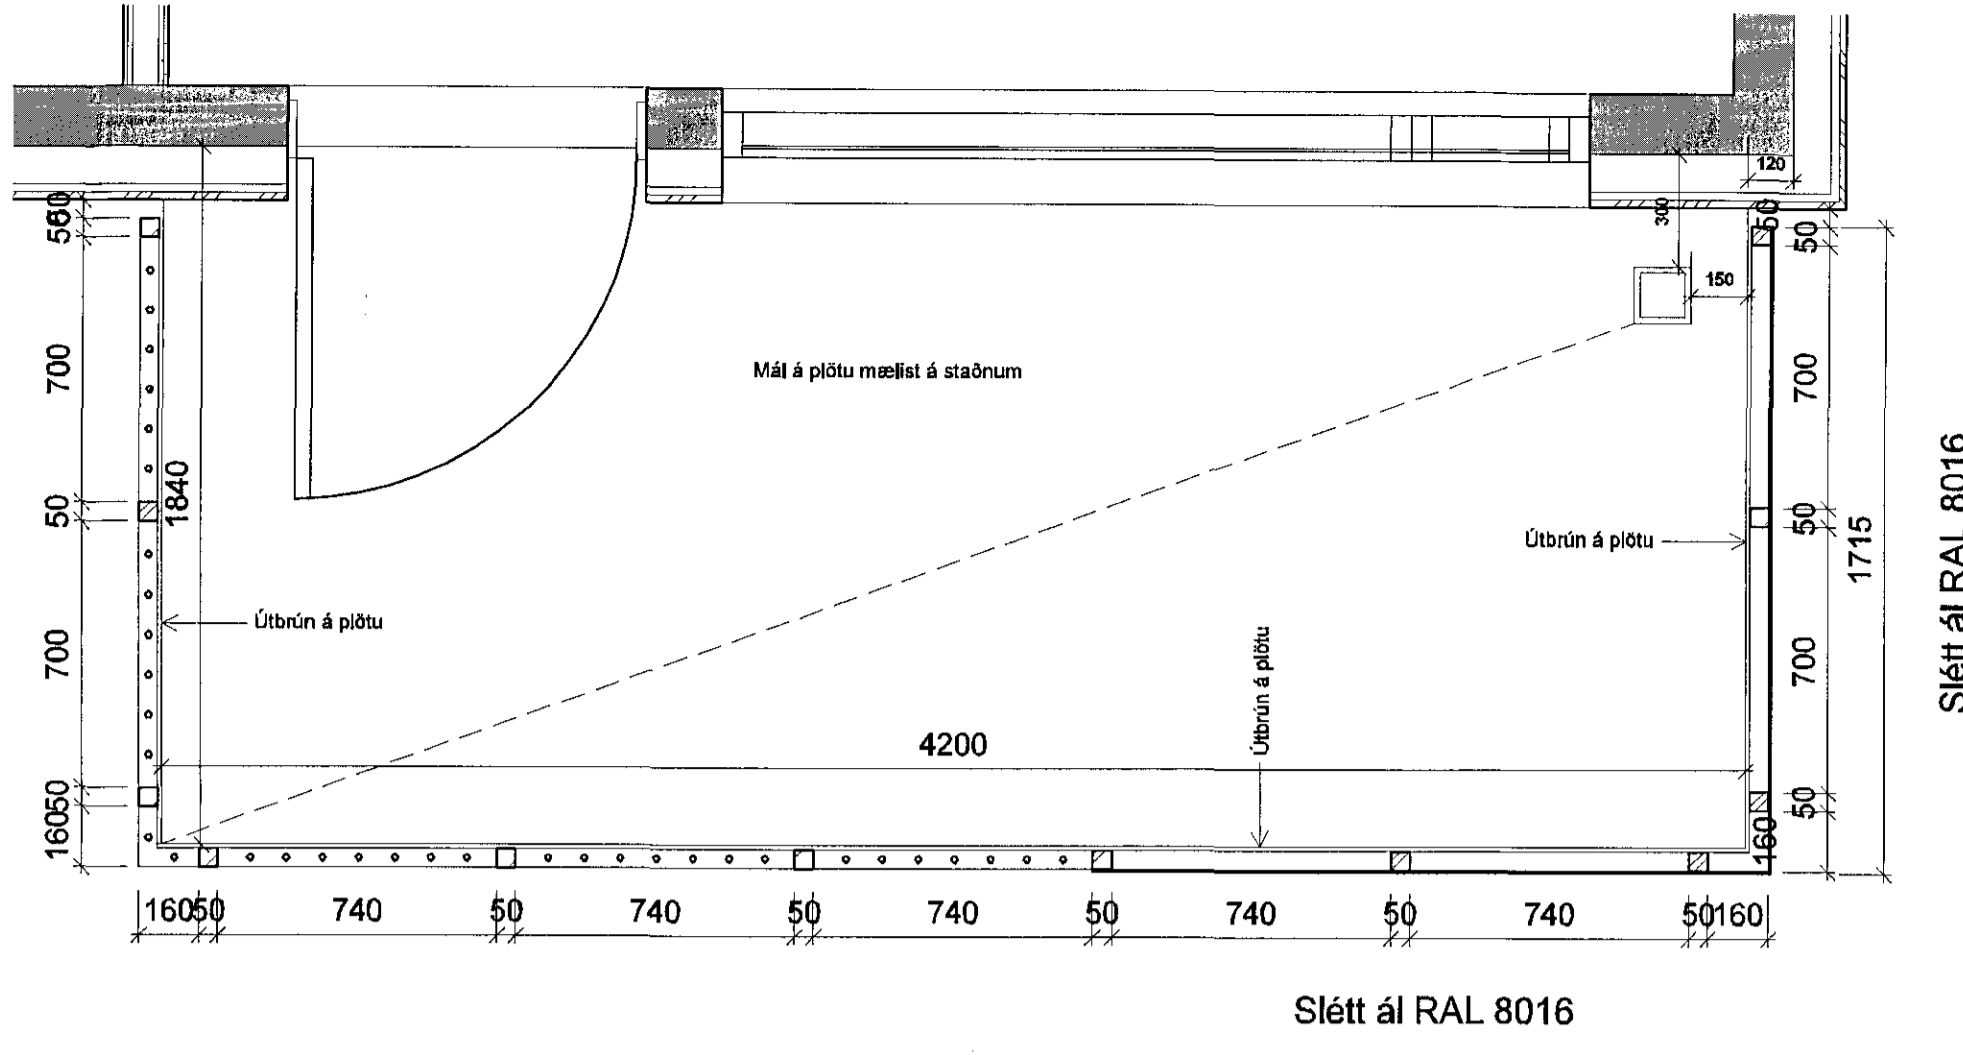


1 Svalir 1 - 12A
1:20

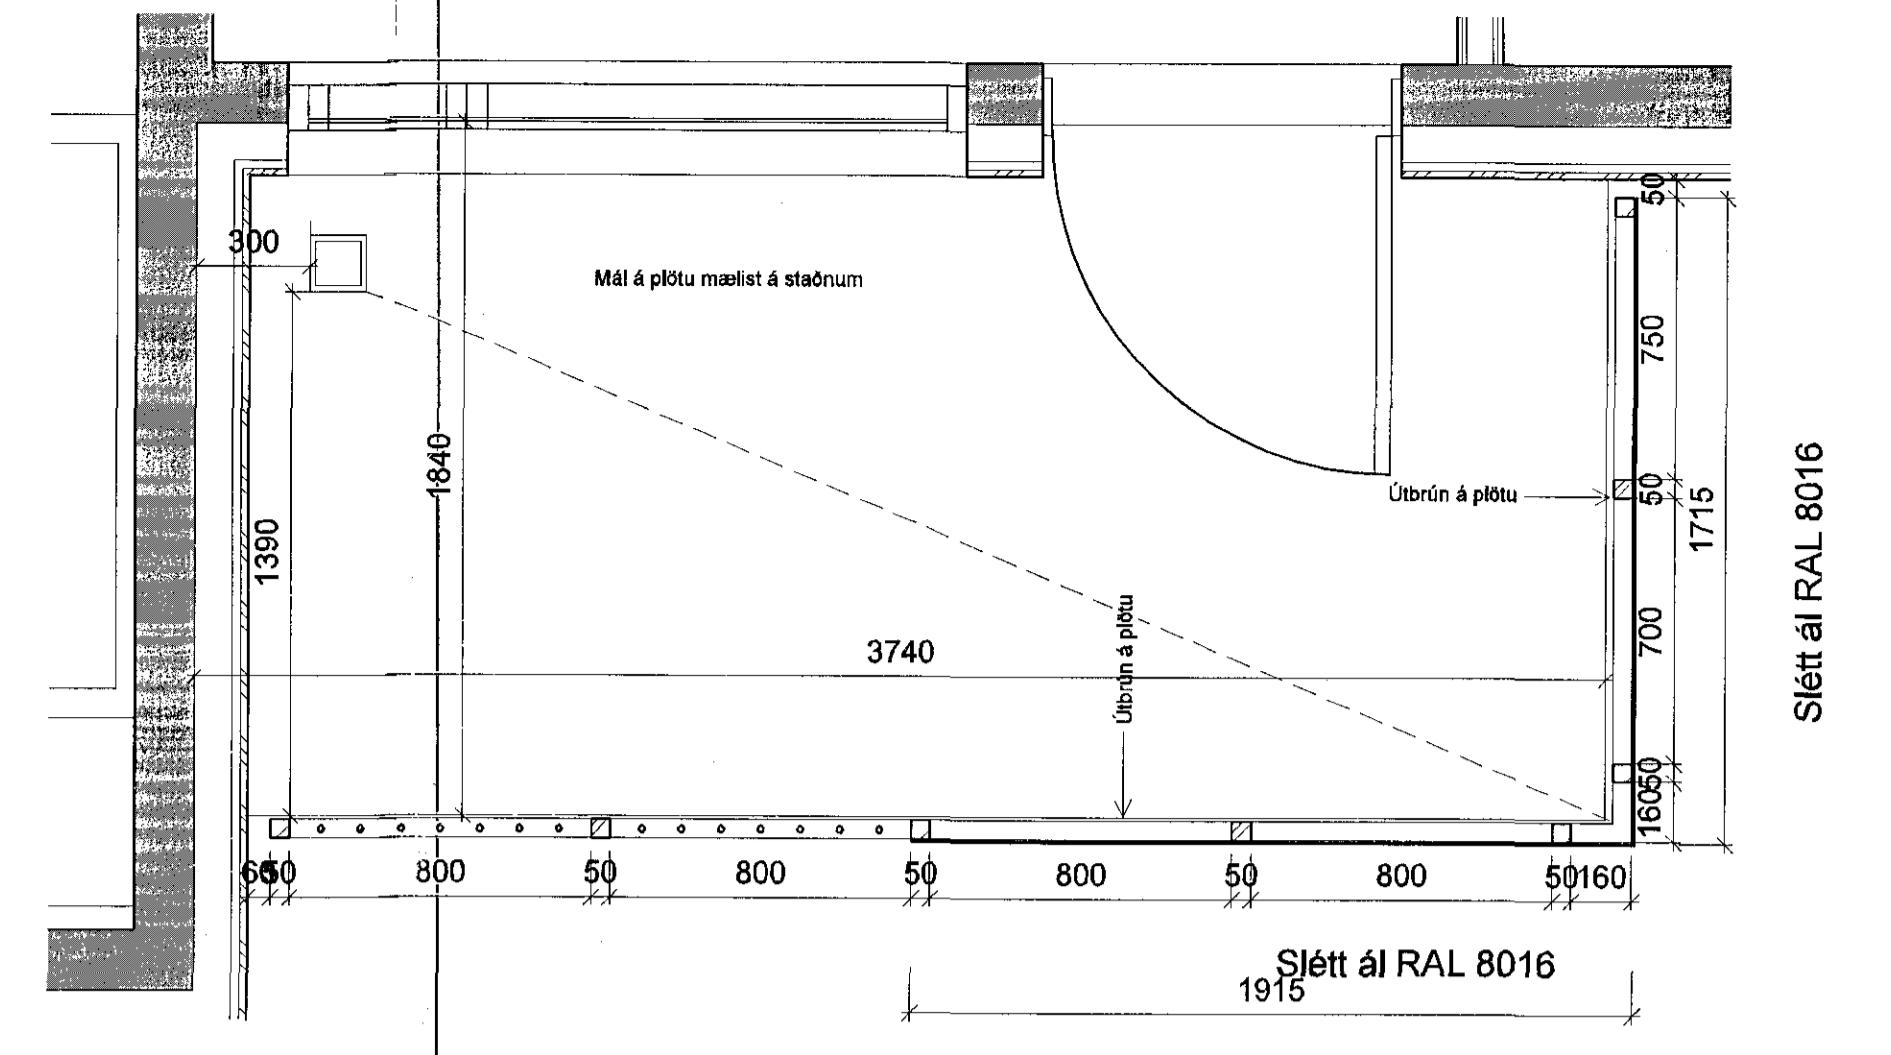


2 Svalir 2 - 12A
1:20

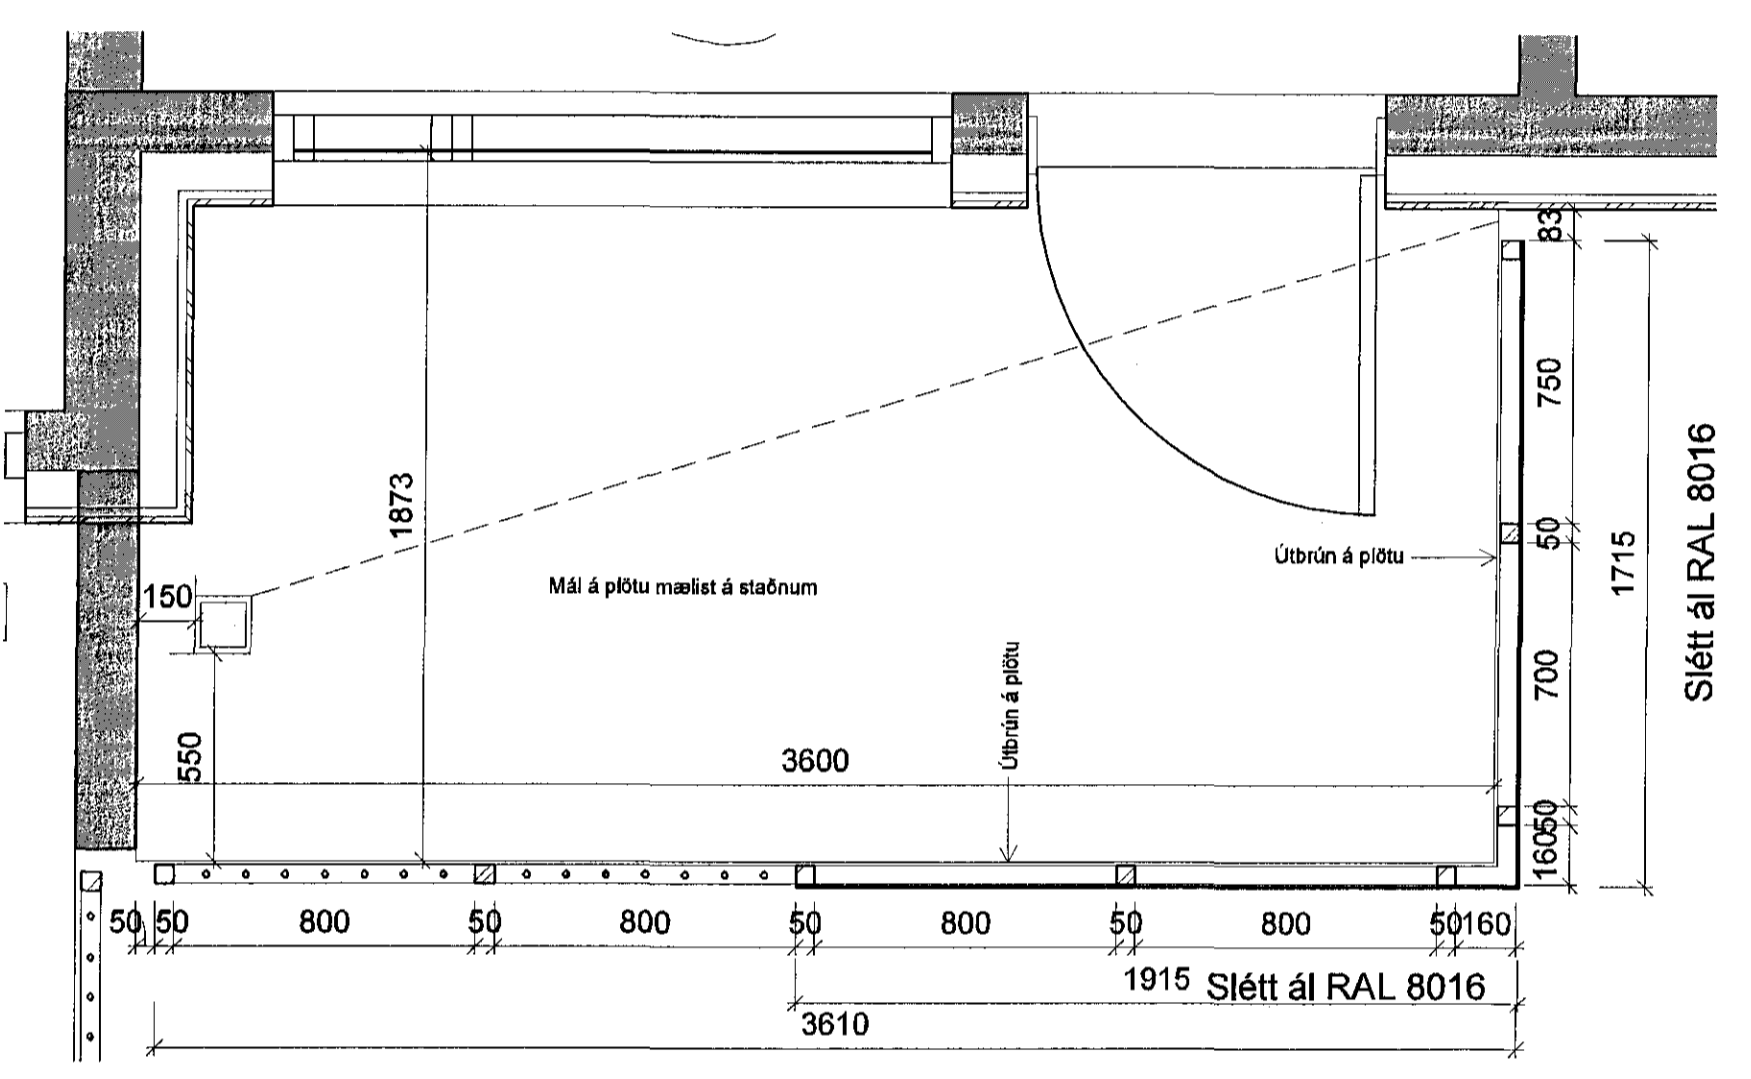


3 Svalir 3 - 12A
1:20

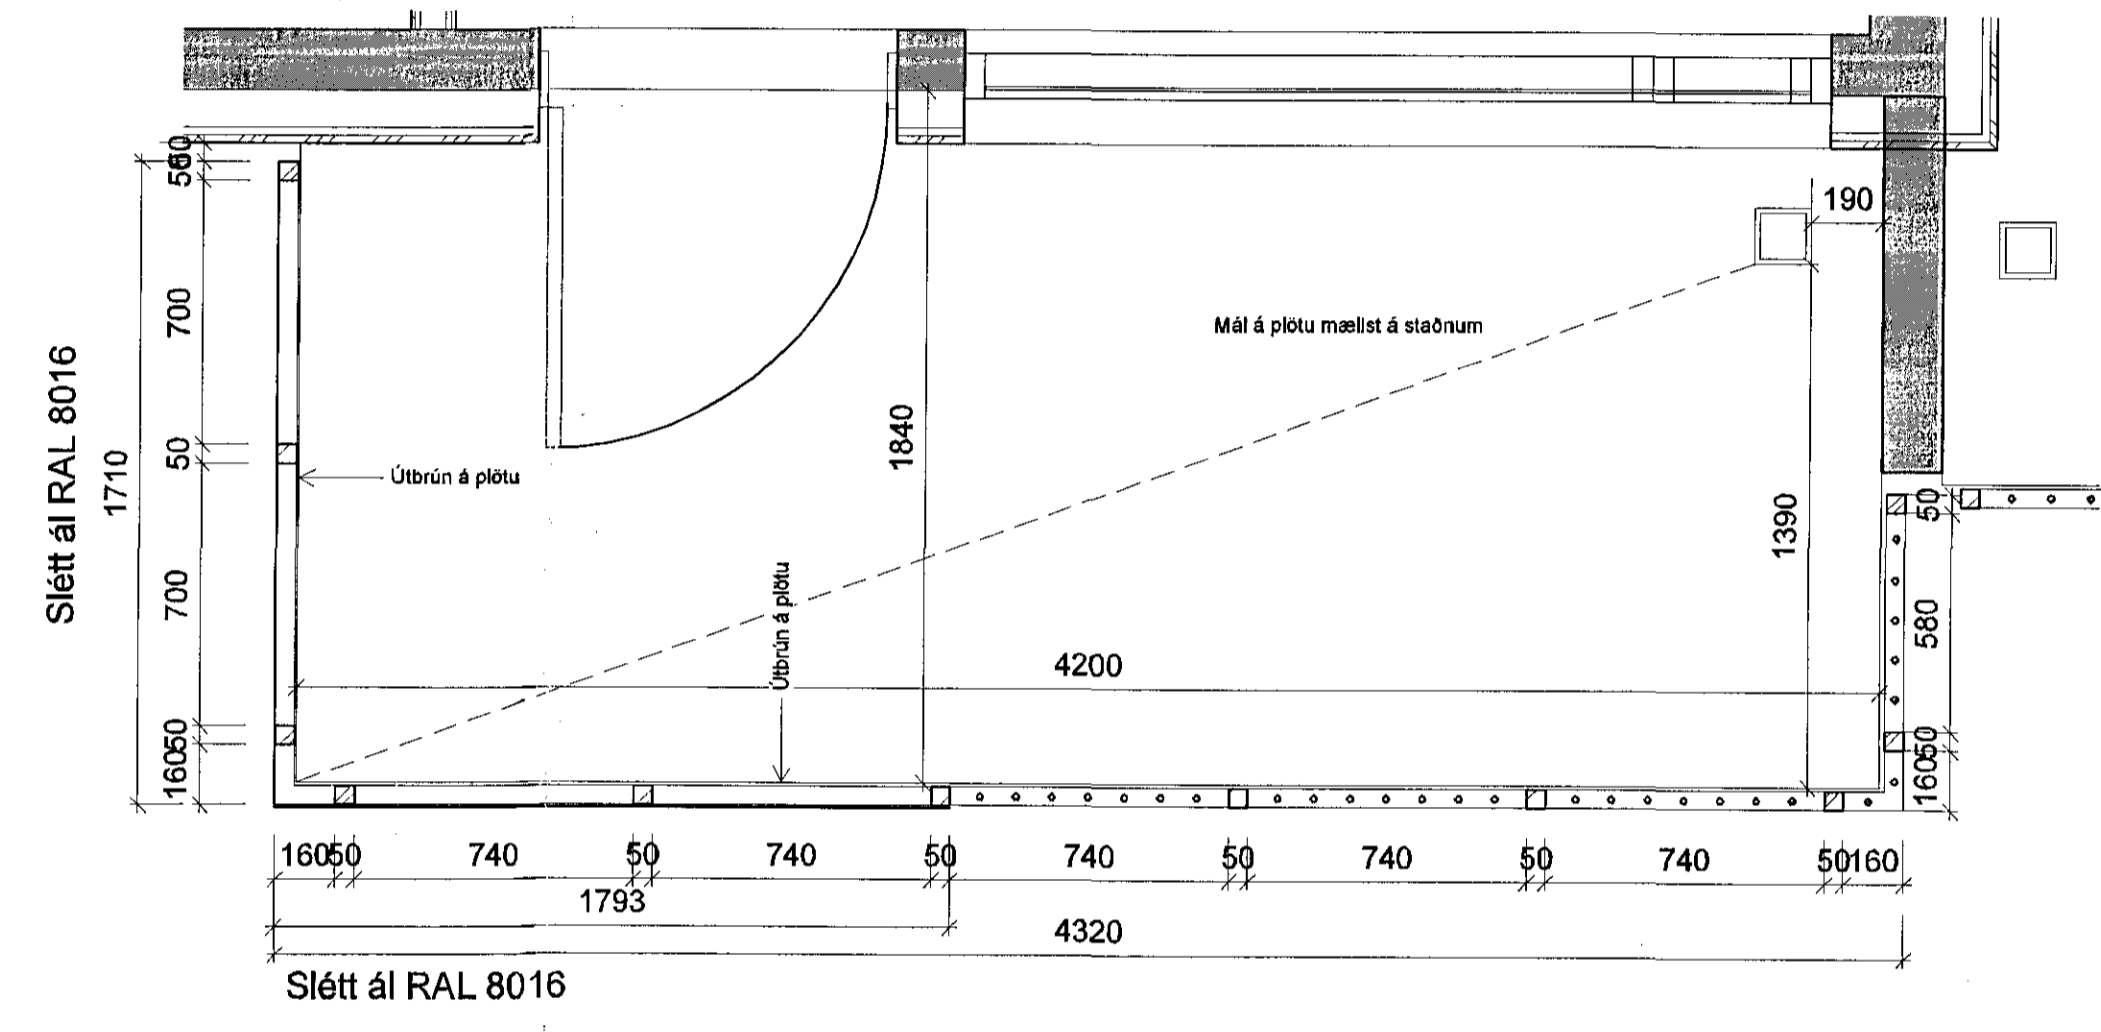

4 Svalir 4 - 12A
1:20

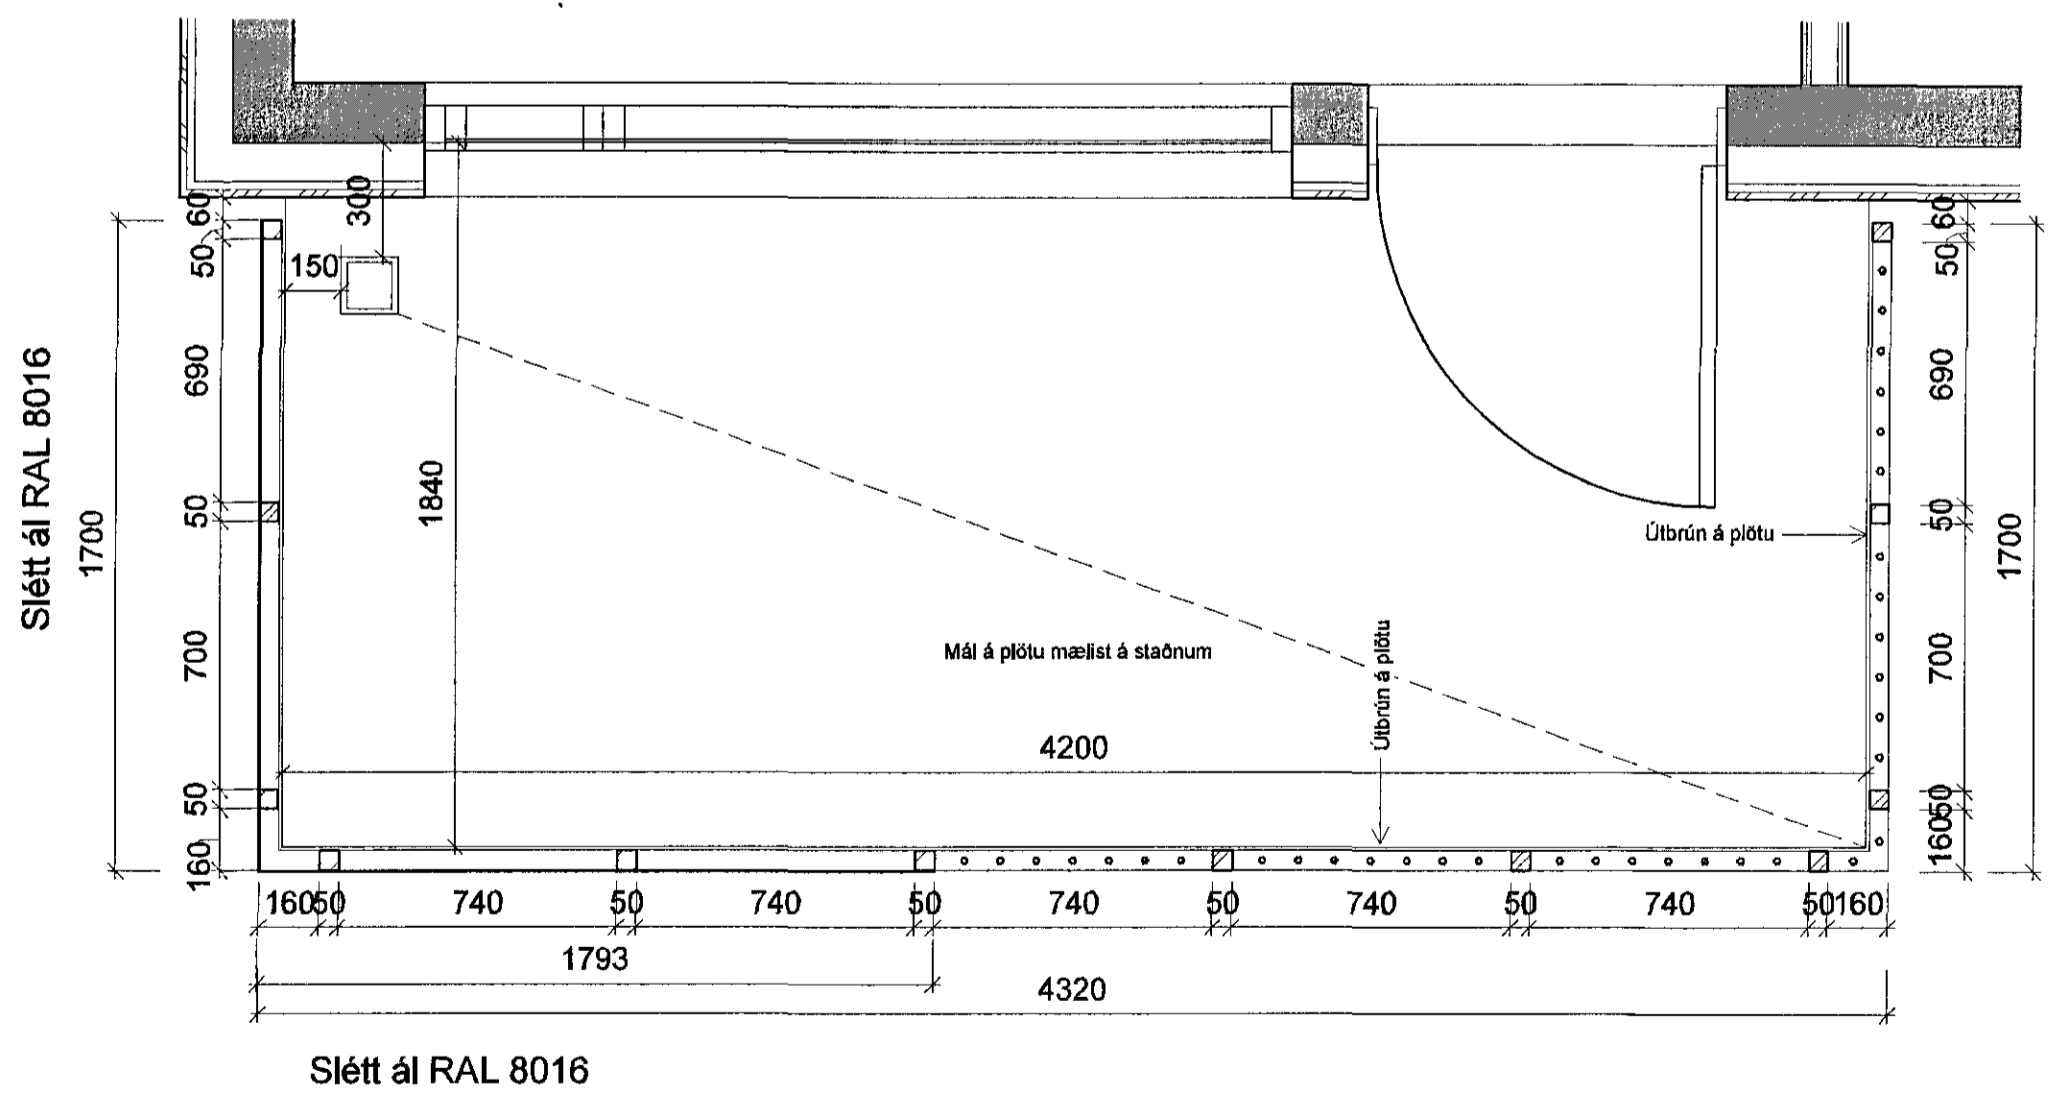

5 Svalir 5 - 12A
1:20

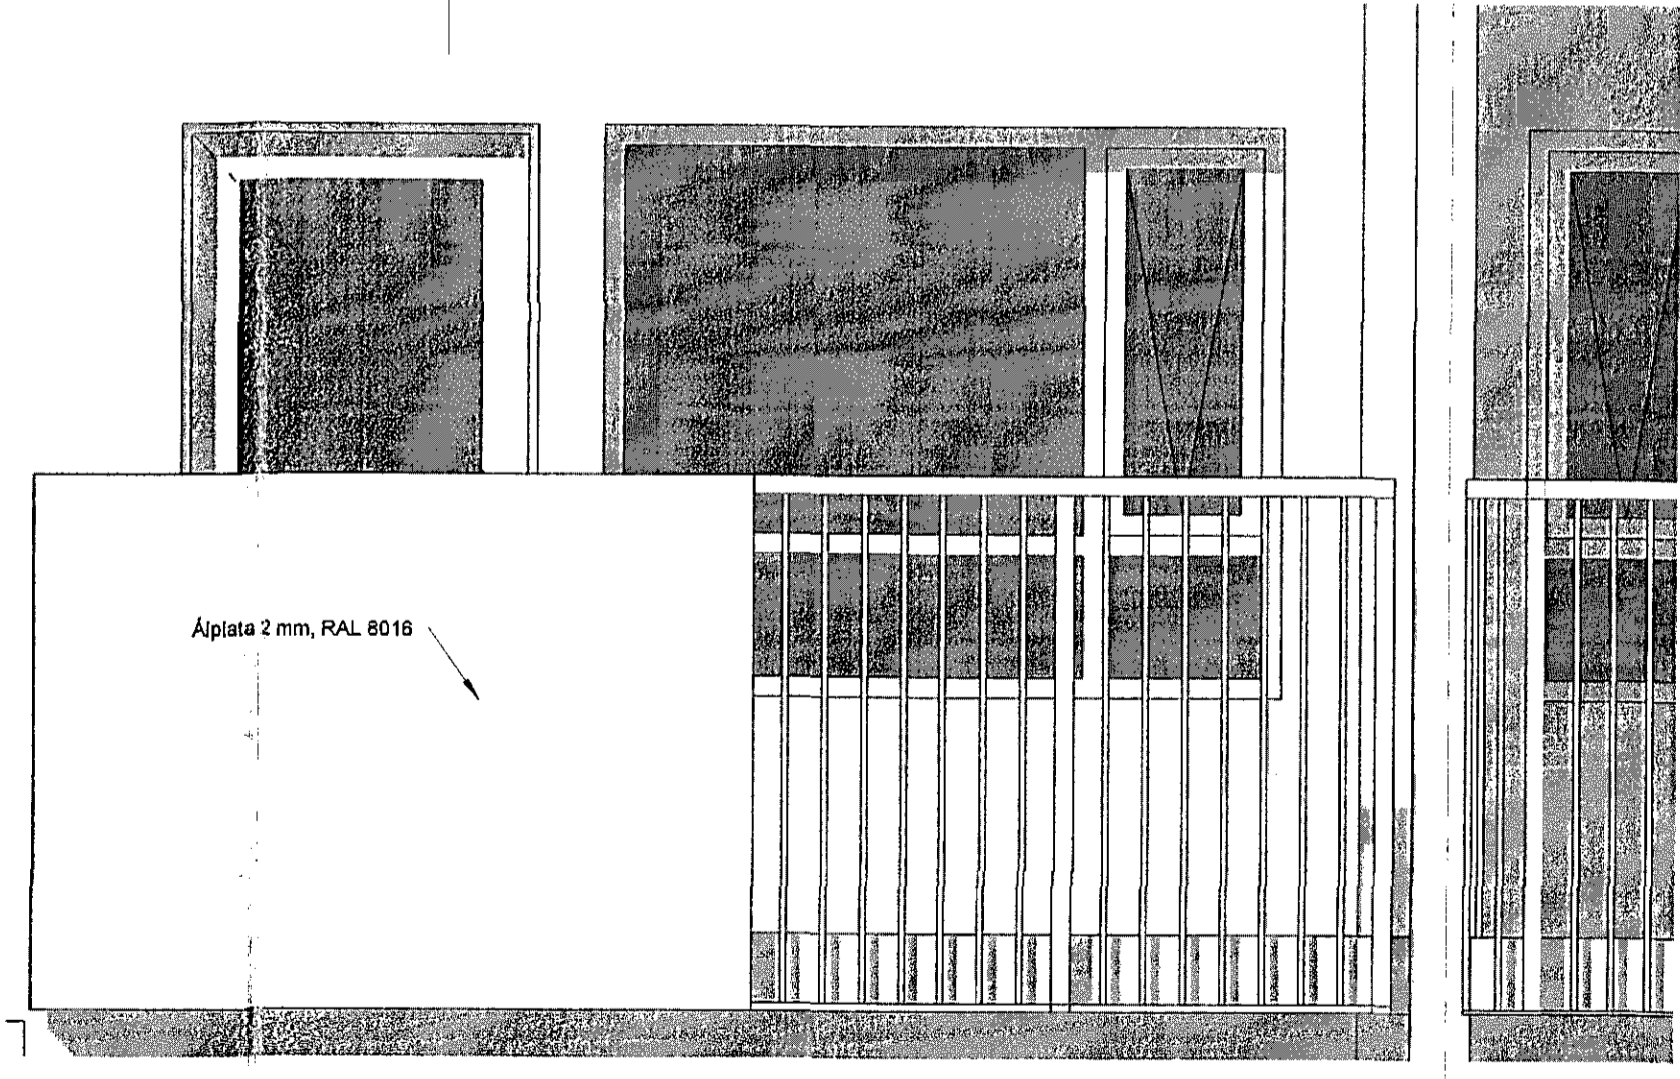

6 Dæmigerðar svalir 12A
1:20

ÚTGÁFA	TEKNAÐ	YFIRFARIÐ	DAGS
ASK arkitektar af Vangagötu 3 101 Reykjavík Sími 515 0300 www.ask.is			
ÁRNTUNNADALHÖRBUÐGAR Sigurður Steinar Jónsson Arkitekt Sími 0607018319 sigur@ask.is			
VERKFERI Kirkjuvellir 12 A Hafnarfirði Lóð: Kirkjuvellir 12			
TEKNAÐ TEGUNIR Verkefningar MÓTTAKNINGAR Svalir-handrið			
VERIÐ 1523	ALASKAÐI NÖMUR TEGUNIR 12A-36-01		
		MÓ.Í.Á. 1:20 SS SLS LJF 08/09/16	
		ÚTGÁFA	