03.06.16 1664041

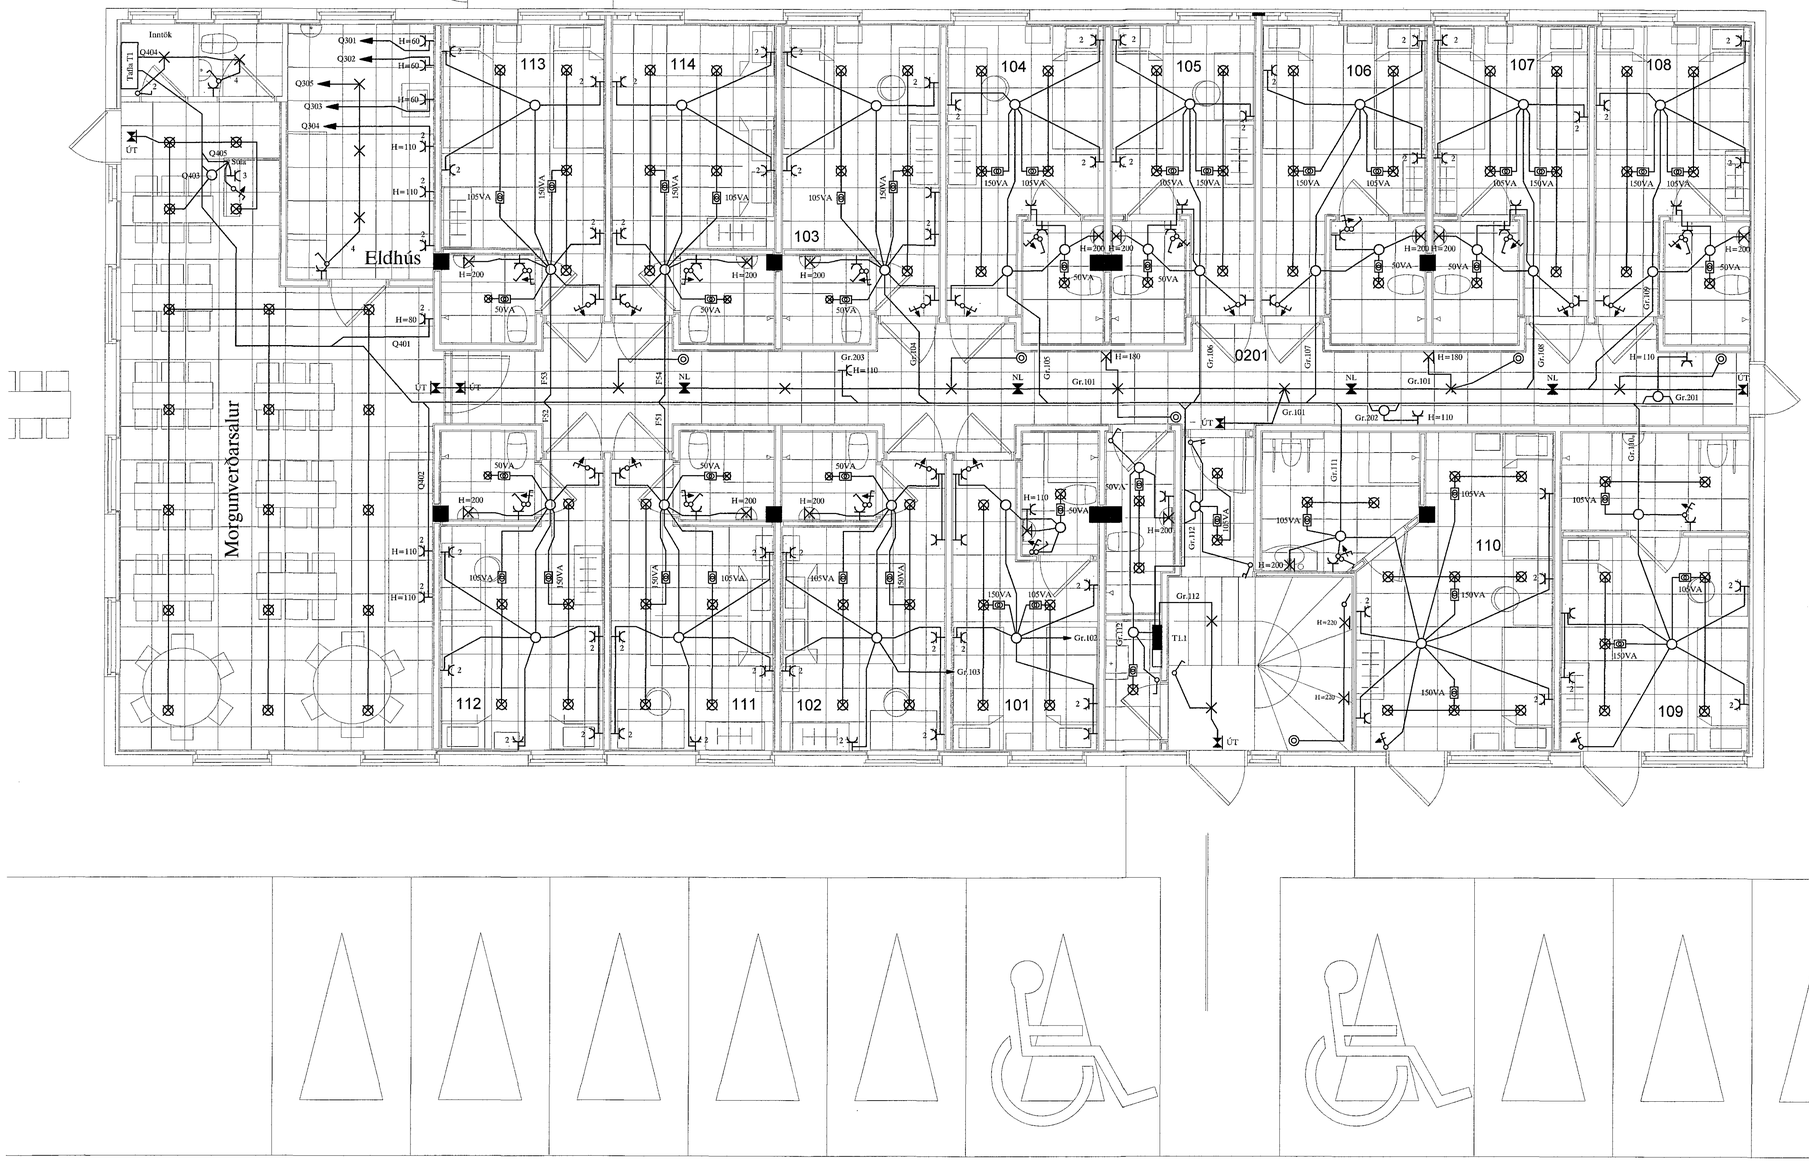

Samþykkt þann
21 SEP 2016
Byggingarfulltrúinn í Hafnarfirði
F.h. Sigurður Steinar Jónsson

Áritun aðalhönnuðar

ÚTG.	DAGS		TEIKN.	HANNAÐ	SAMÞYKKT	KENNITALA
B	16-05-06	HERBERGJUM BÆTT VIÐ OG ELDHÚSI	B.Þ.T.	T.S.		220146-2439
A	13-11-19	VINNUTEIKNING	B.Þ.T.	T.S.		220146-2439

TRÖNUHRAUN 10 HAFNARFIRÐI
HÓTEL
1 HÆÐ RAFLÖGN

TERA s/f RAFMAGNSVERKFRÆÐISTOFA
EDMUND BELLERSEN RAFMAGNSVERKFRÆÐ. SÍMI 5687388
TRAUSTI SVEINBJÖRNSSON RAFMAGNSTÆKNIFR. SÍMI 5687390

MKV.	1:50
TEIKN.NR.	1-H-R-01
SÍÐASTA TNR.	
TNR. AF	ÚTG. B
GEYMSLUNR.	