ESKIVELLIR 13 HAFNARFIRÐI.

NORÐUR

26/9 16 1501951

Samþykkt þann 03 OCT 2016
Byggingarfulltrúinn í Hafnarfirði
F.h. Sigurður Steinar Jónsson

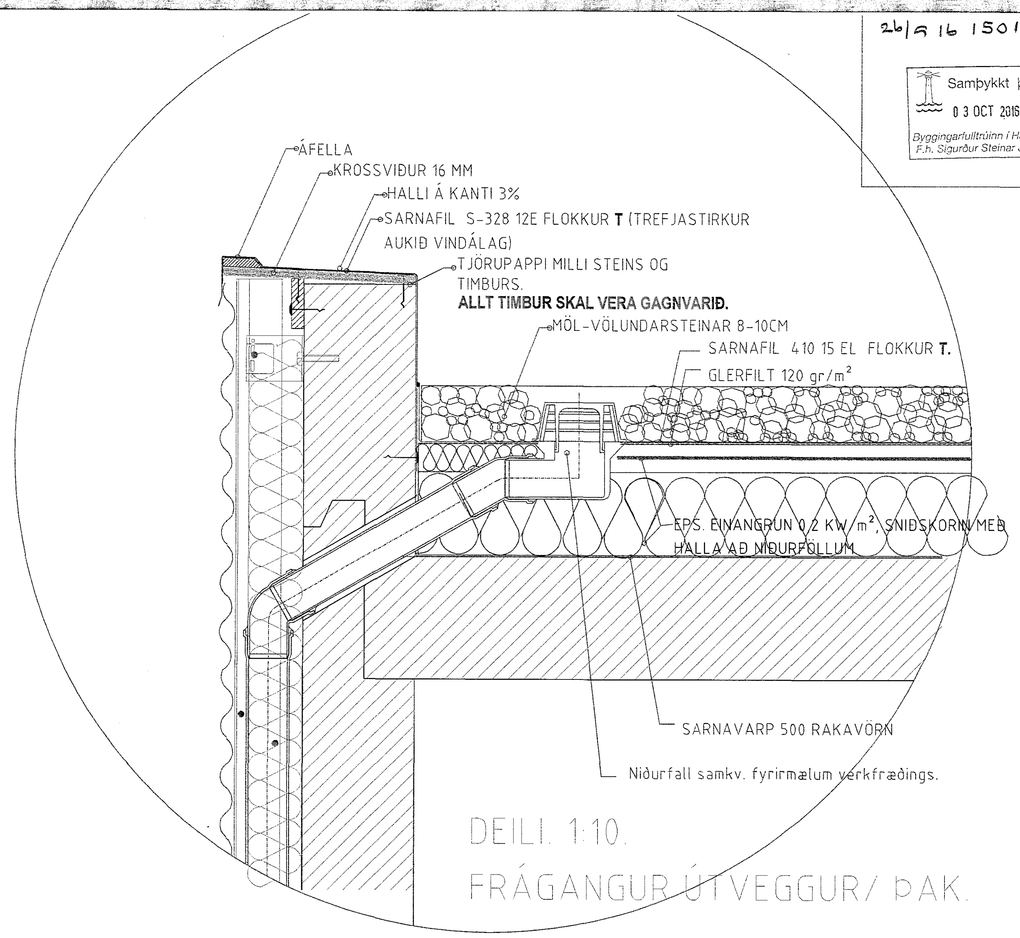

DEILI. 1:10.
FRÁGANGUR ÚTVEGGUR/ ÞAK.

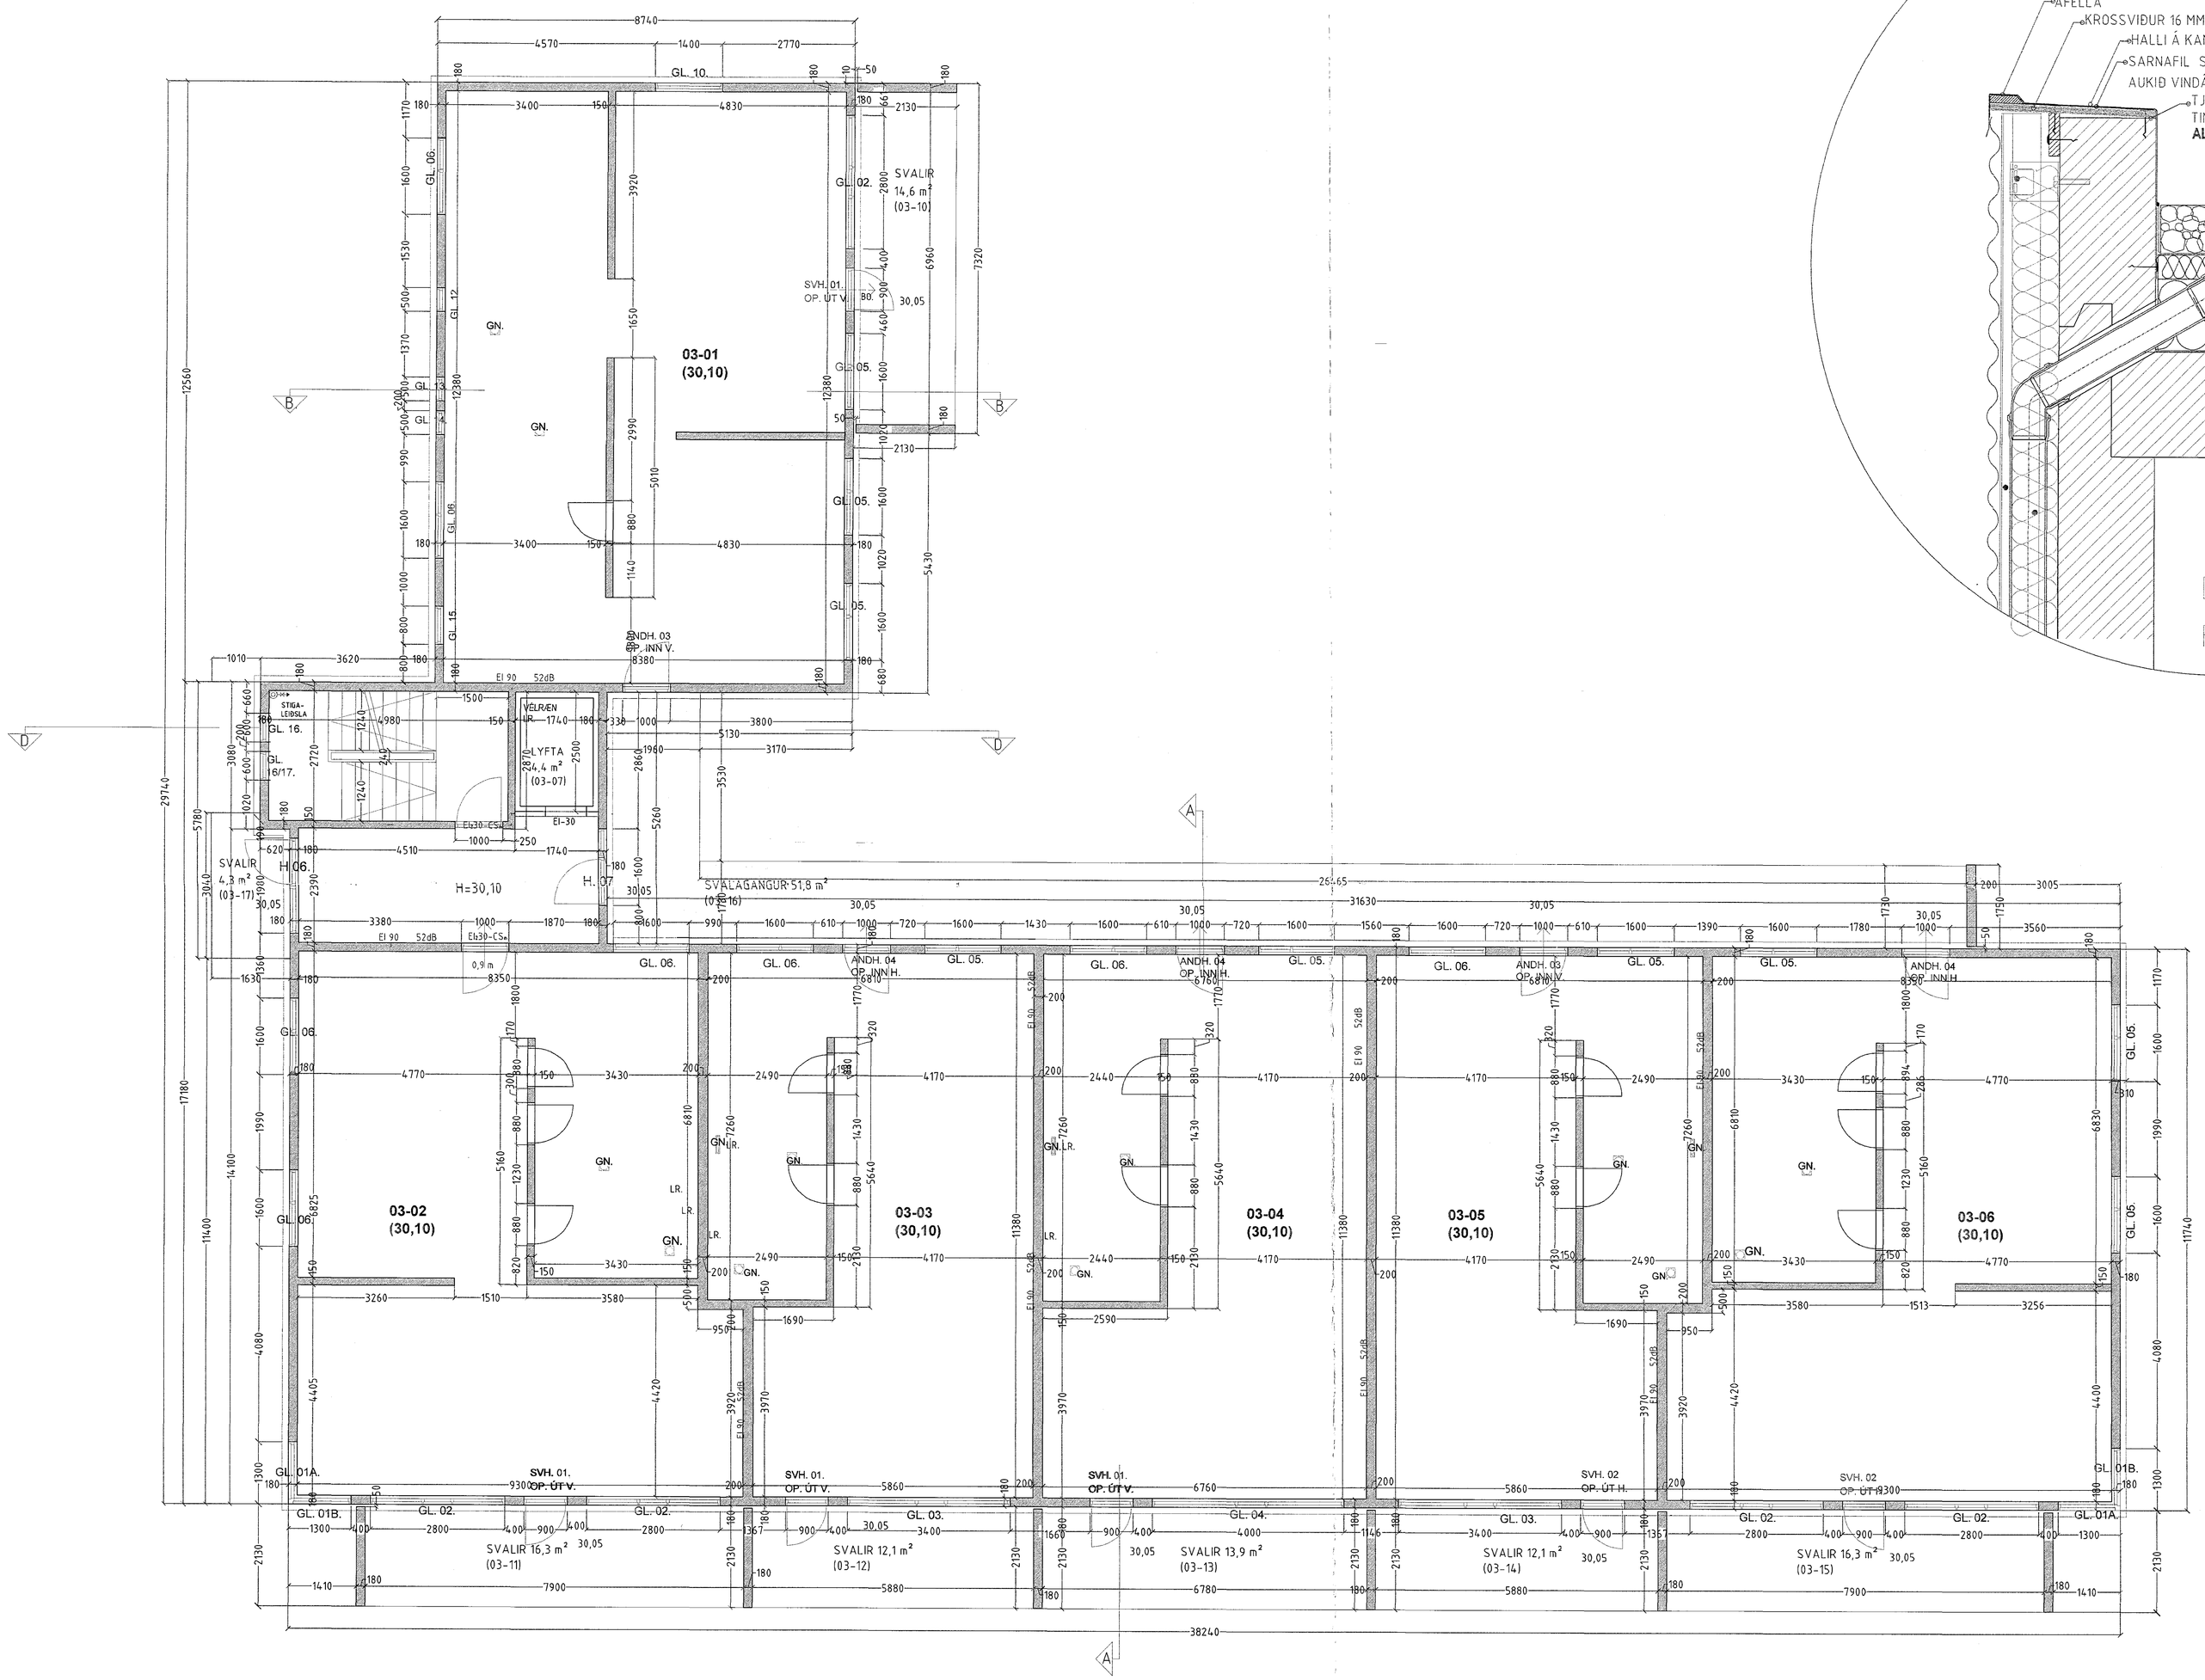

GRUNNMYND 3 HÆÐ. MKV. 1:50. STEYPTIR VEGGIR/ UPPSLÁTTUR

Breytingar:

Efni:	Dags.	Teikn.	Yfirf.

Eskivellir 13 Hafnarfirði.
Landnúmer: 204197

Séruppdráttur.

Efni:	Grunnmynd 3 hæð. Hlutam.
Mælikvarði:	1 : 50 / 1 : 10
Frumstærð blaðs:	A0
Teiknað:	Sig. þ.
Yfirfarið:	Sig. þ.
Dagsetning útgáfu:	30-12-2014
Verk nr:	00115
Teikn. nr:	S.004.
Endursk:	

STH. teiknistofan ehf.
Strandgötu 11.
220 Hafnarfirði.
kt. 510298-2769.
Sími 5651510.
teiknistofan@simnet.is.
Árnun aðalhönnuðar.
26/9/16

Sigurður Þórvarðarson byggingafræðingur bft. kt. 141250-4189.