26|9|16 150151

ESKIVELLIR 13. HAFNARFIRÐI.

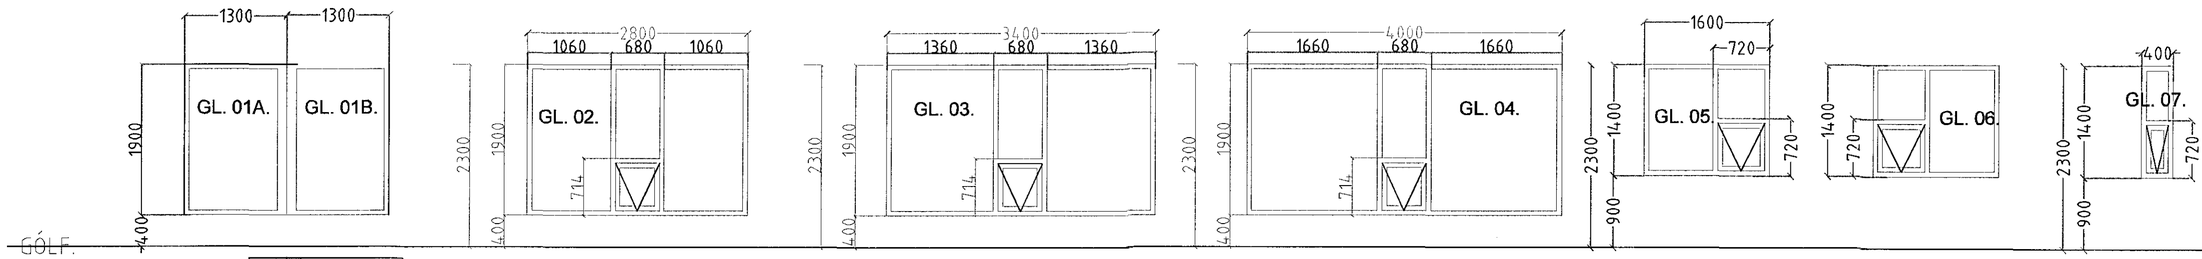

10 STK.
HORNGLUGGAR
STOFA

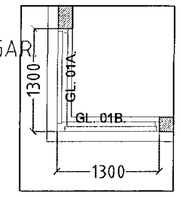

25 STK.
STOFA

10 STK.
STOFA

5 STK.
STOFA

45 STK.
HERBERGI

38 STK.
HERBERGI

2 STK.
GEYMSLA
1. HÆÐ

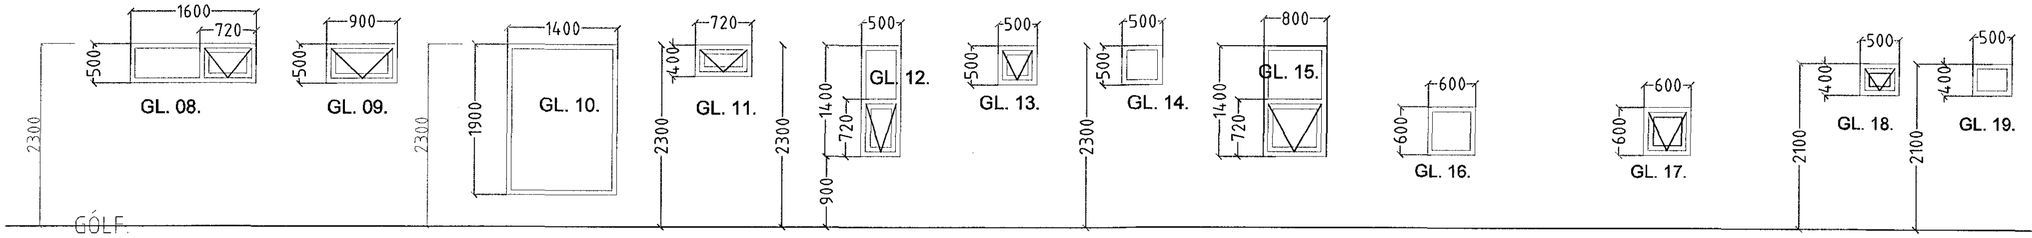

1 STK.
GEYMSLA
KJALLARA

2 STK.
GEYMSLA
KJALLARA

5 STK.
STOFA

5 STK.
GEYMSLA
KJALLARA

5 STK.
ÞVOTTUR

8 STK.
BAÐ/
GEYMSLA.

5 STK.
BAÐ.

5 STK.
GEYMSLA.

11 STK.
STIGAHÚS
ath BREYTILEG
HÆÐ.

3 STK.
STIGAHÚS
ath BREYTILEG
HÆÐ.

1 STK.
GEYMSLA
KJALLARA

2 STK.
GEYMSLA
KJALLARA

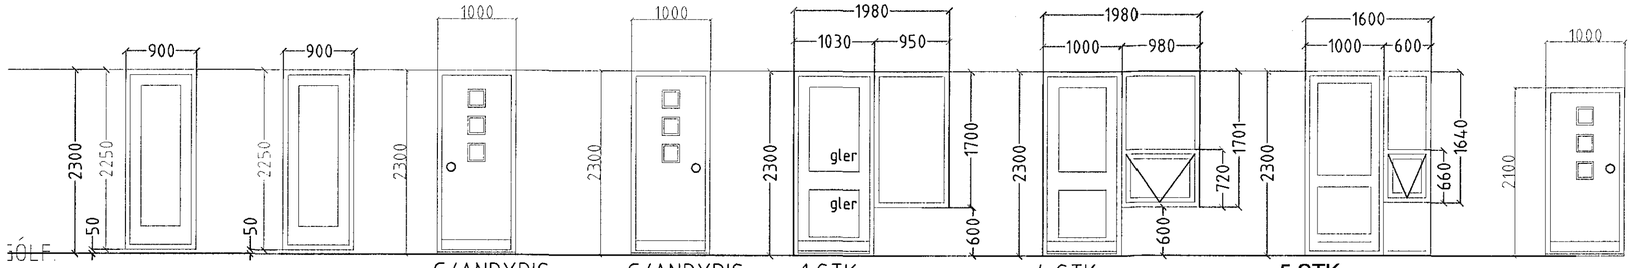

20 STK.
SVH. 01.
OP. ÚT V.

10 STK.
SVH. 02.
OP. ÚT H.

G/ANDYRIS-
HURÐ
OP. INN V. 03.
11 STK.
ANDDYRI

G/ANDYRIS-
HURÐ
OP. INN H. 04
17 STK.
ANDDYRI

1 STK.
STIGAHÚSHURÐ
OP. INN H. 05.

4 STK.
STIGAHÚS/
SVALAHURÐ
OP. ÚT V. 06.

5 STK.
STIGAHÚS/
SVALAGANGUR
OP. inn H. 07

1 STK.
HJÓLAGEYMSLA
OP. inn H. 08.

ATH !
ÖLL MÁL ATHUGIST OG MÆLIST Á STAÐNUM
ÁÐUR EN SMÍÐI HEFST.

GLUGGAR	188	STK.
HURÐIR	69	STK.
GLUGGAR OG HURÐIR	257	STK.

Breytingar:
Efni: Dags. Teikn. Yfirf.

Eskivellir 13 Hafnarfirði.
Landnúmer: 204197

Séruppdráttur.

Efni:	Gluggar.		
Mælikvarði:	1:50		
Frumstærð blaðs:	A2		
Teiknað:	Sig Þ.	Verk nr.	00115
Yfirfarið:	Sig. Þ.	Teikn. nr.	S.008.
Dagsetning útgáfu:	30-12-2014	Endursk:	

STH. teiknistofan ehf.
Ártún aðalhönnuður.
Strandgötu 11.
220 Hafnarfirði.
kt. 510298-2769.
Sími 5651510.
teiknistofan@simnet.is.

Sigurður Þorvarðarson byggingafræðingur bfl. kt. 141250-4189.