Samþykkt þann
24 OCT 2016
Byggingarfulltrúinn í Hafnarfirði
F.h. Sigurður Steinar Jónsson

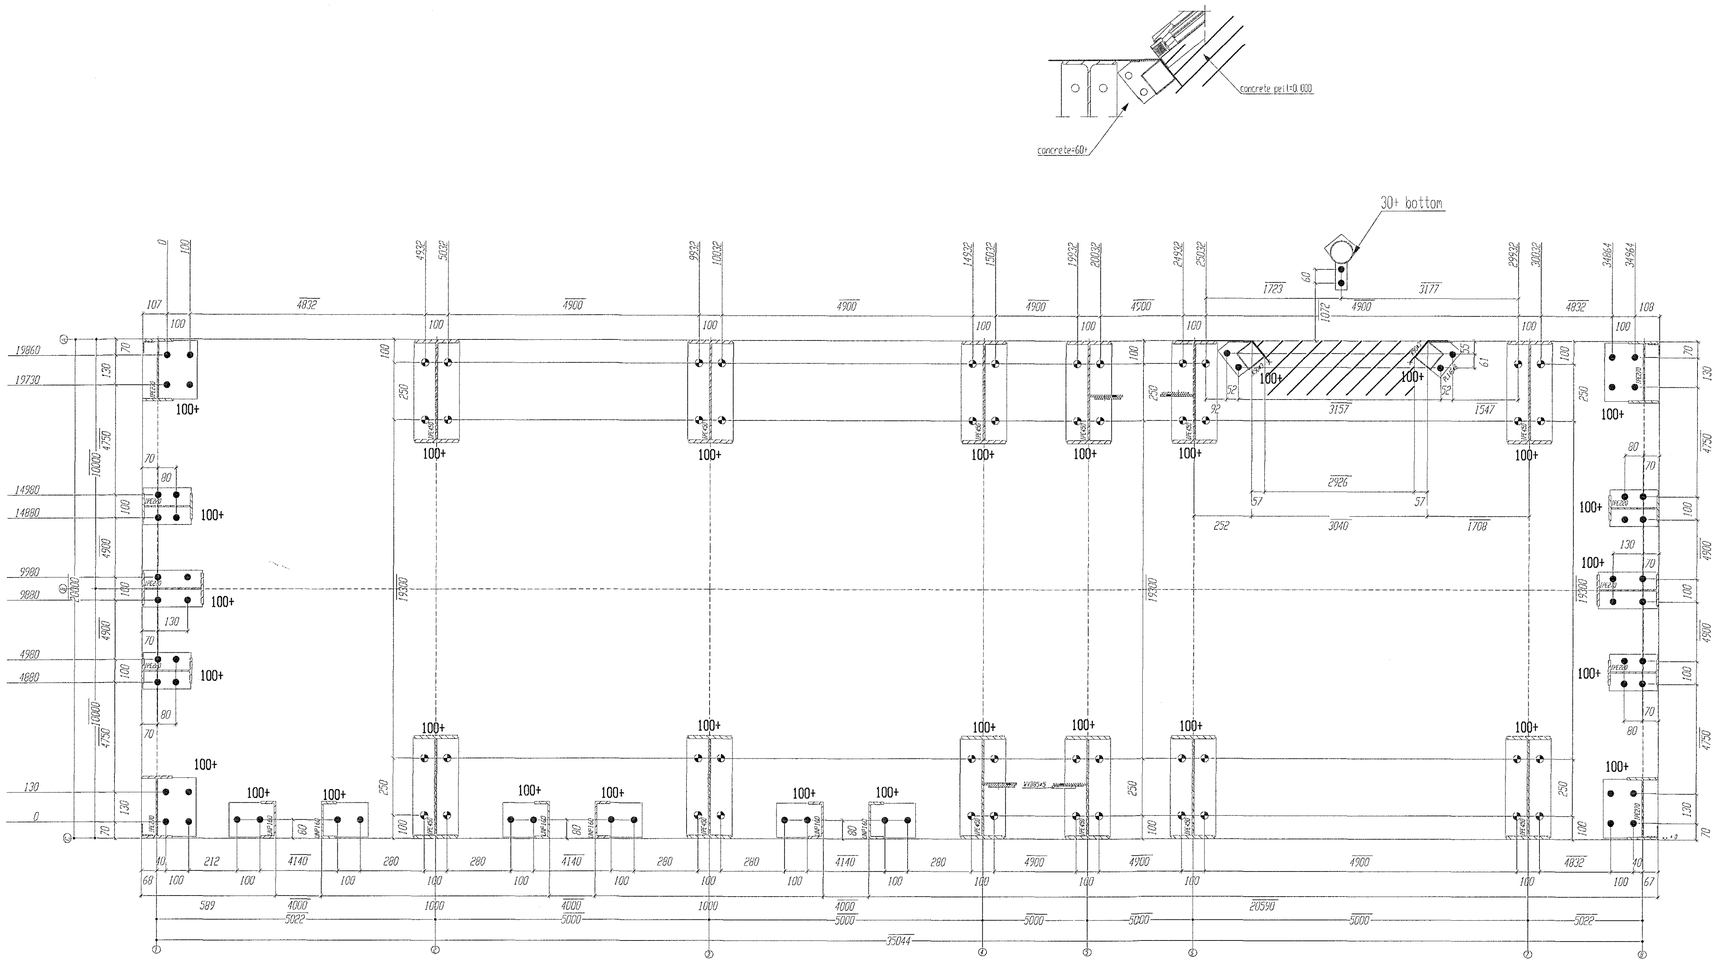

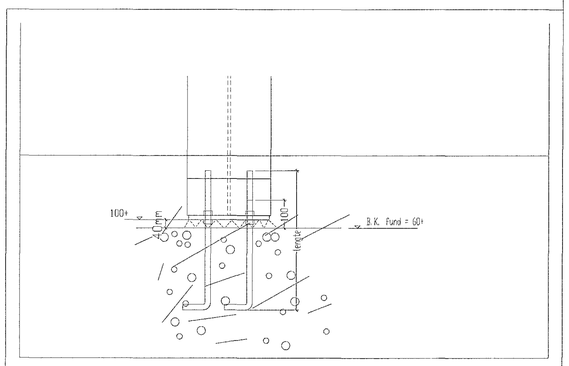

Anker symbolen	
■ M12	○ M16
● M20	◔ M24
◒ M30	

Ankers

Diameter	Kwaliteit	Lengte	Haak/kweeling	Aantal
M20	4.6	500mm	Haak	...
M20	4.6	500mm	Haak	...

EXCL. H. Hardeman BV
Het stellen van de ankers en het op hoogte stellen van de moeren.
Levering van de ankermallen.
Het ondersabelen van de kolommen.
De eventueel benodigde trekstangen en in te storten hoekstalen e.d.
(tenzij anders overeen gekomen.)

FINAL DRAWING

EFLA VERKFRÆÐISTOFA
Sími: 412 6000 www.efla.is

Yfirfarið og samþykkt 17.10.2016
Guðmundur Hjaltason kt. 070966-5579

Wijziging	Index	Datum
	E	03-02-2016
	D	02-02-2016
	C	01-02-2016
	B	15-01-2016
	A	07-01-2016

Opdrachtgever: Landstólpi EHF
Project: Reykjanesbraut 200
Hafnarfirði 2345-037-140-01

Status: ...
Schaal: 1:... 1:1...
Tekenaar: H. v. T.
Datum: 18. 12. 2015

HARDEMAN VEENENDAAL
Telefoon 0318 - 521700
Fax 0318 - 546851
Internet www.hardeman.nl
Email tekenkamer@hardeman.nl
Postbus 376 3900 AJ VEENENDAAL

Onderwerp: Álfhella, Hafnarfirði. Ökuskóli
Iðnaðarhús
Burðarvirki - Stálvirki - Undirstöðuplattar og festingar

Werknummer: 35794
Tekeningnummer: A1_ANKER