
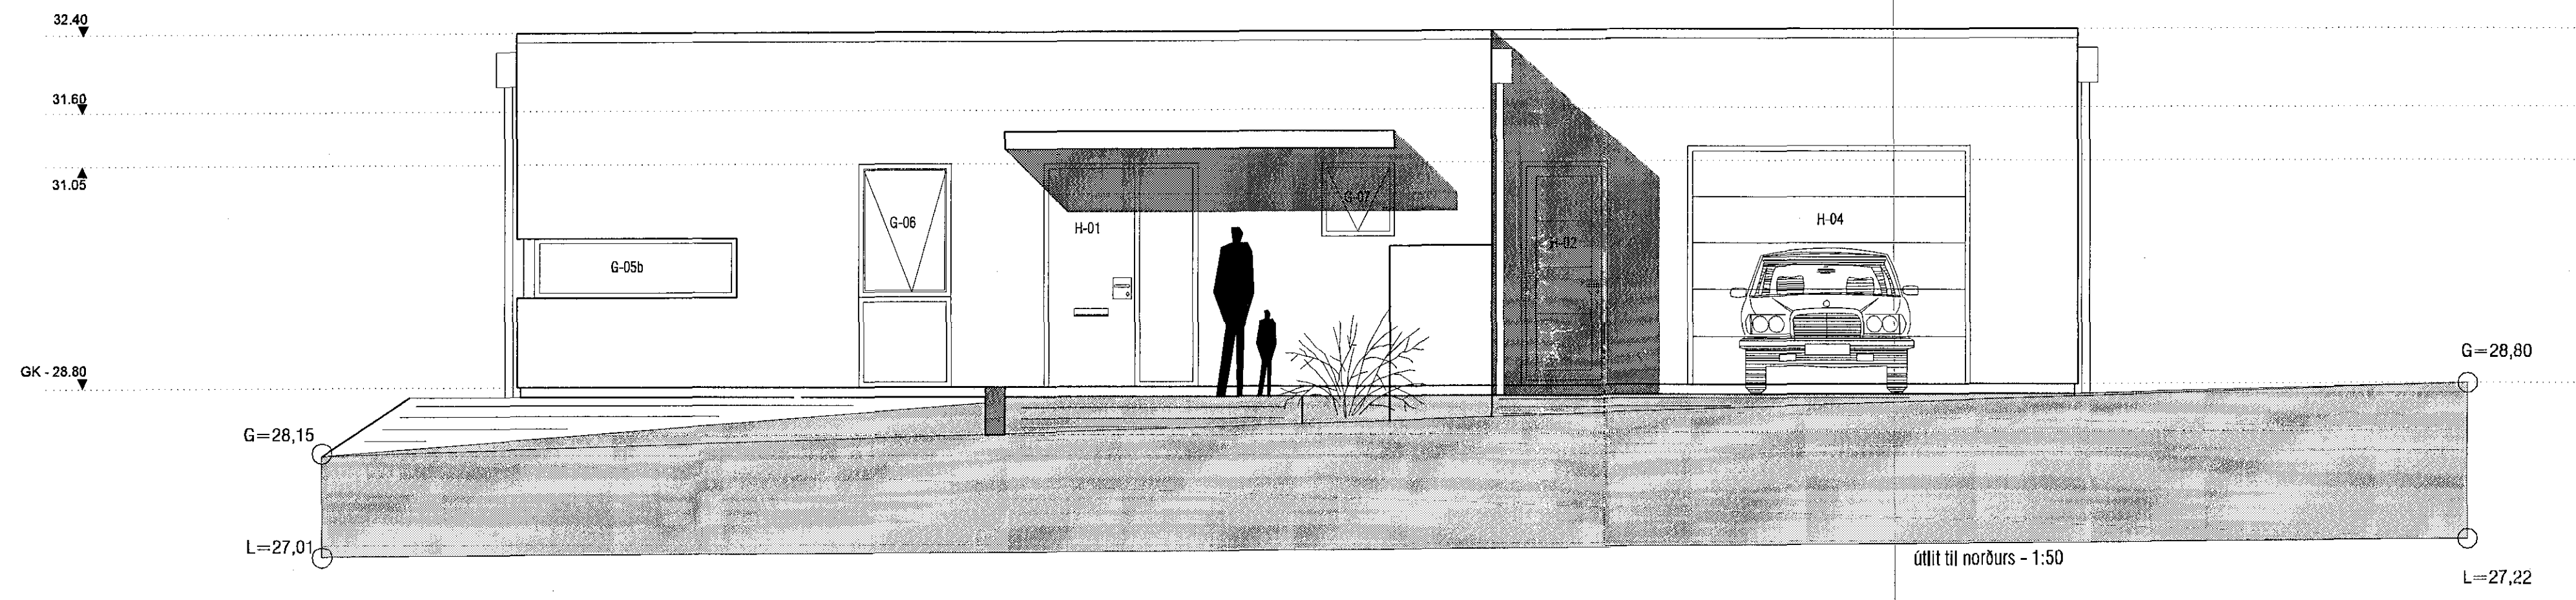
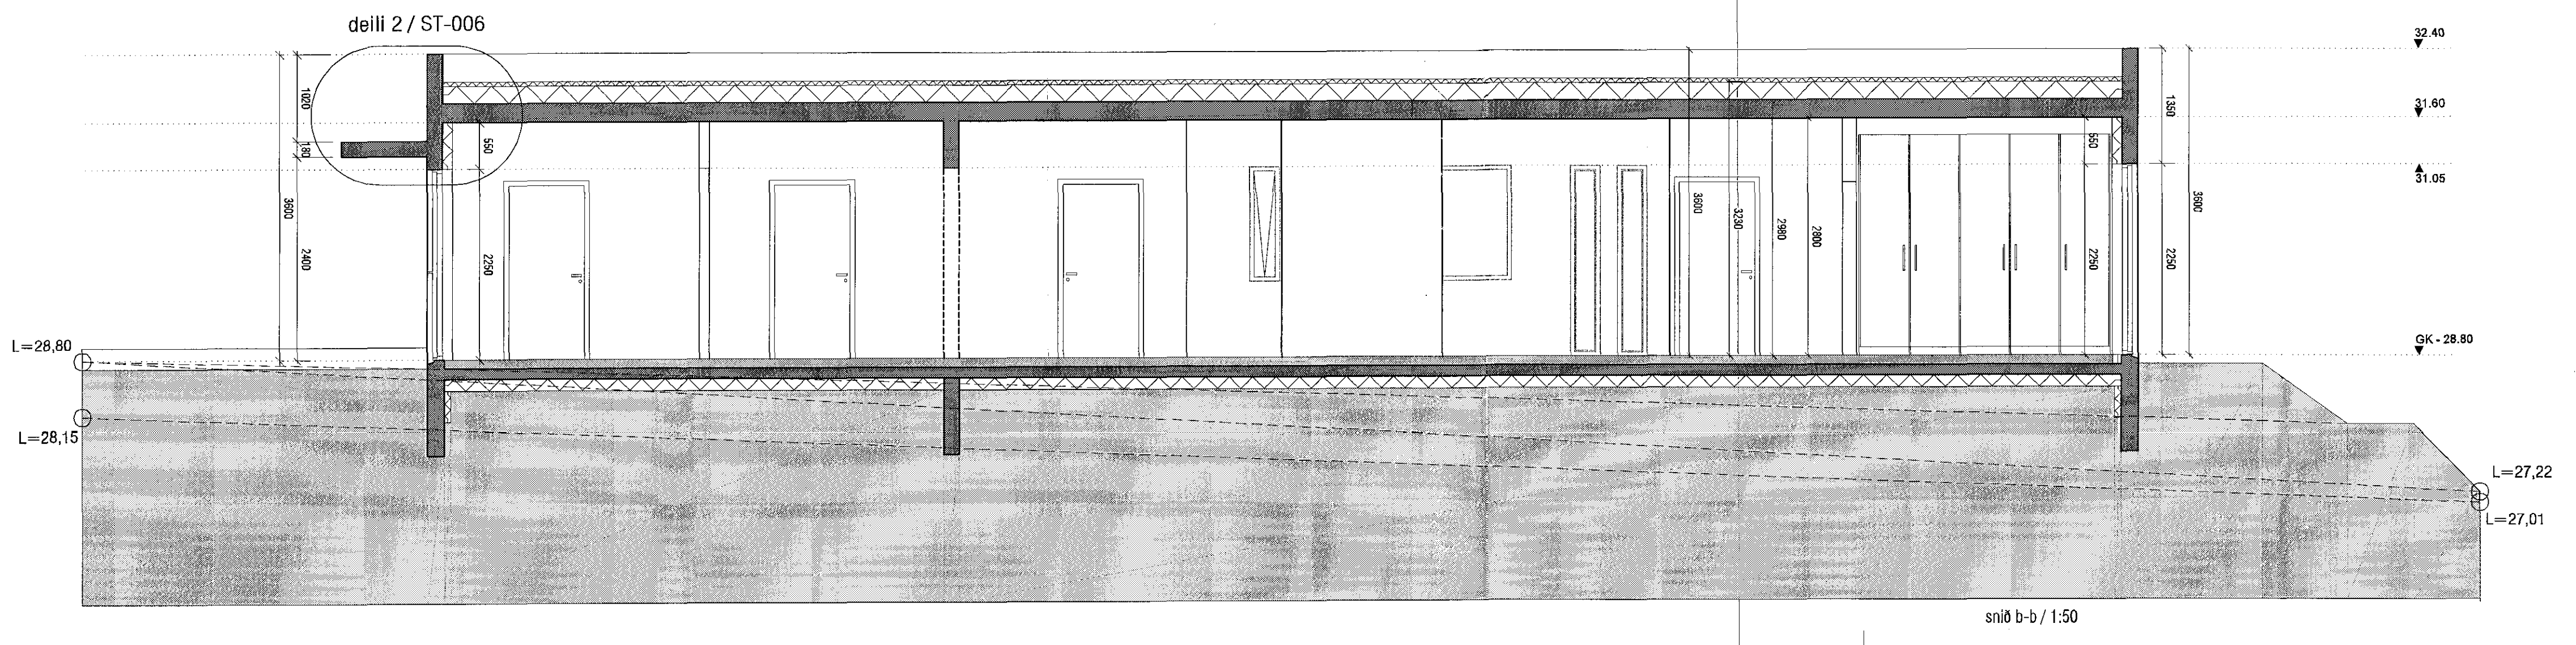


Samþykkt þann
 3 0 NOV 2016
 Byggingarfulltrúinn í Hafnarfirði
 F.h. Sigurður Steinar Jónsson

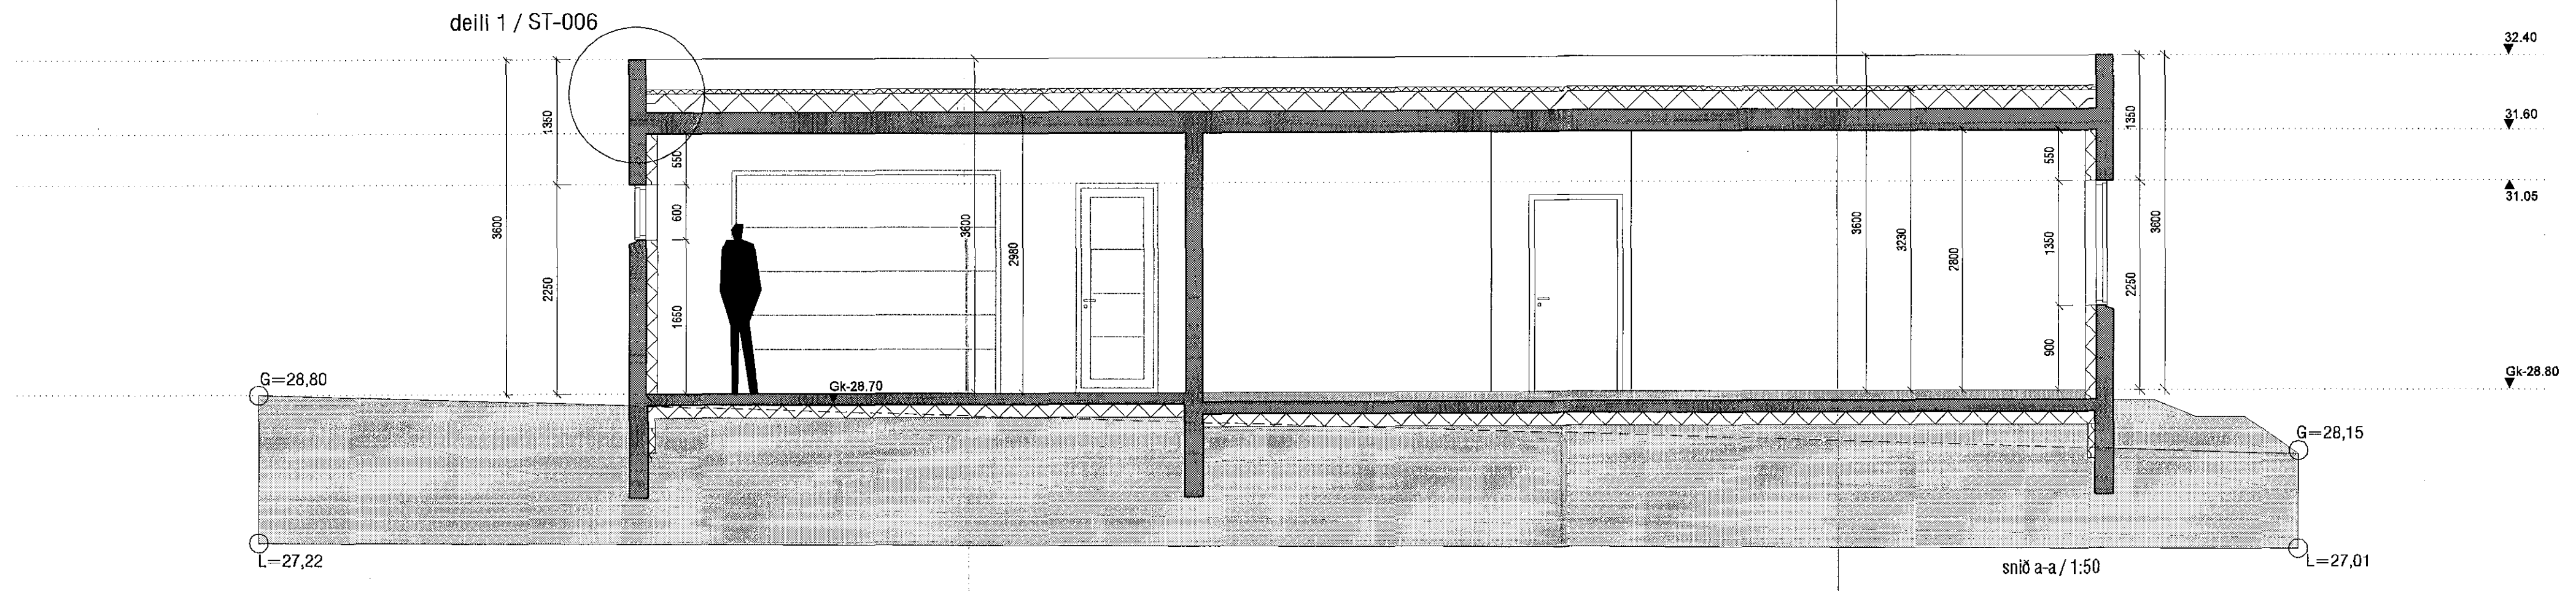

mansard
 teiknistofa ehf
 Suðurlandsbraut 30 - 108 Reykjavík
 www.mansard.is - jonhrafni@mansard.is
 Kl.: 570394-2079

Verkefni: **Hnoðruvellir 28, Hafnarfirði**
 Eini Séruppdráttur / 50 hlutar
 Sneiðingar a-a & b-b / Útlit

Verknúmer: A-16-07-05	Mkv.: 1:50	A1
Teikn. nr.: ST-002	Daga.: 18.07.2016	
Hannað: JHH	Teiknað: BH	
Jón Hrafn Hlóbjörnsson byggingaræðingur Kl.: 280662-6519 - s: 862-7102		
Samþykkt:		