




Samþykkt þessi  
 30 NOV 2016  
 Byggingarfulltrúinn í Hafnarfirði  
 F.h. Sigurður Steinar Jónsson

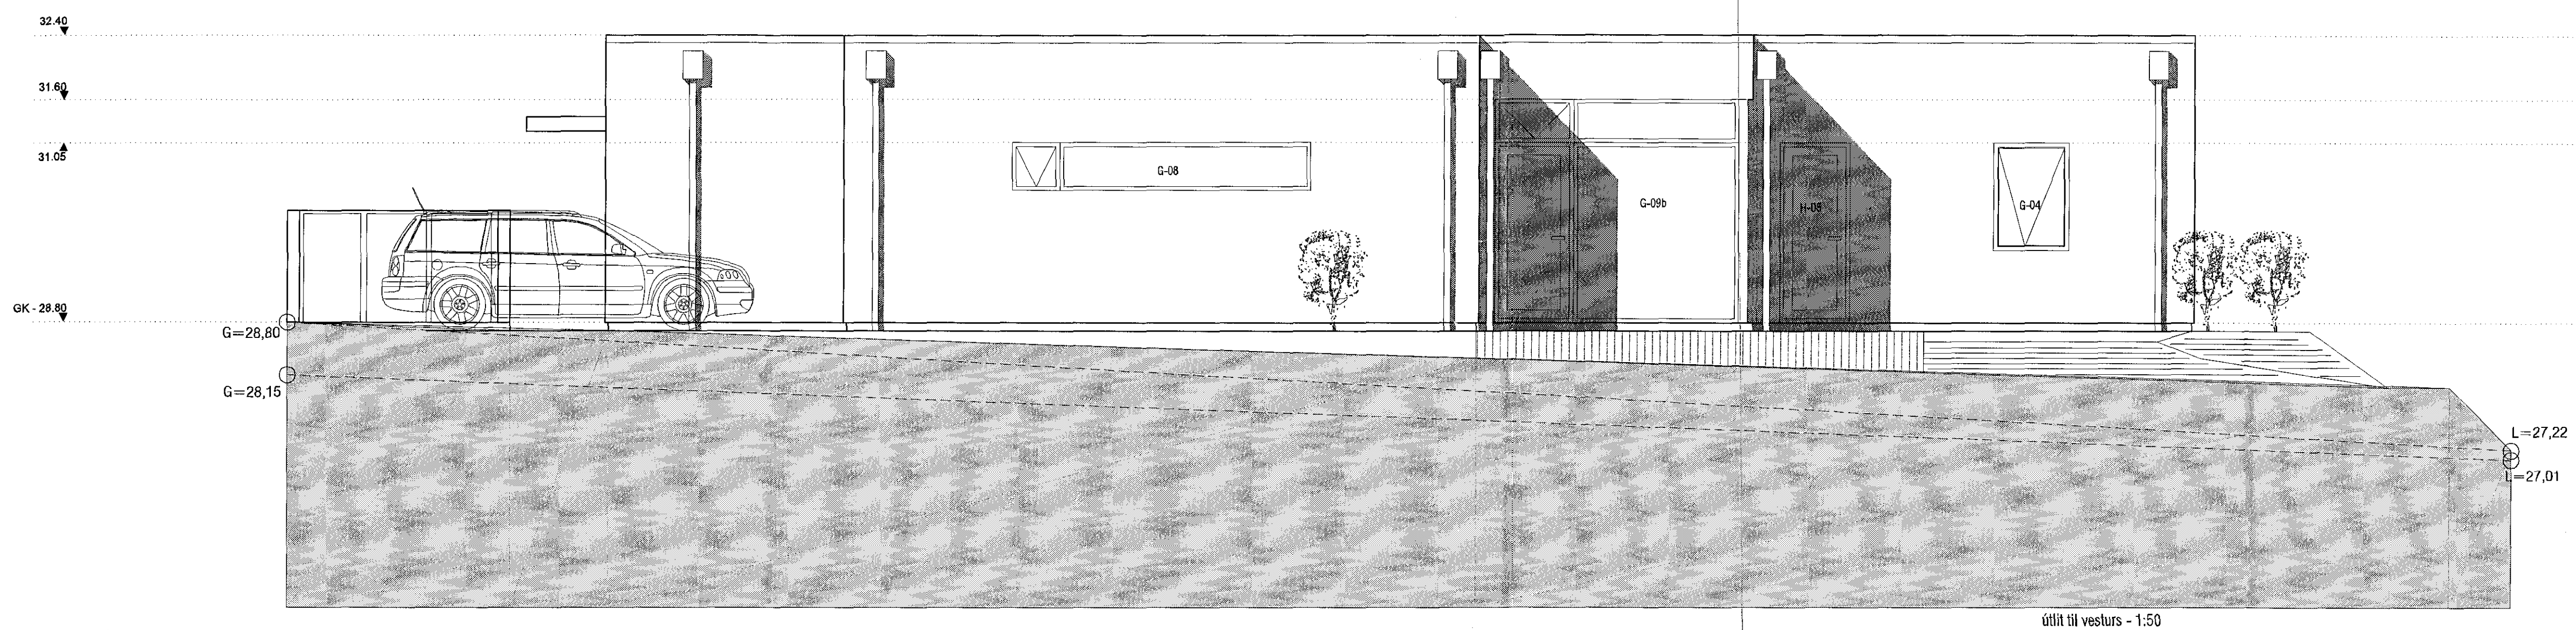

Útlit til vesturs - 1:50

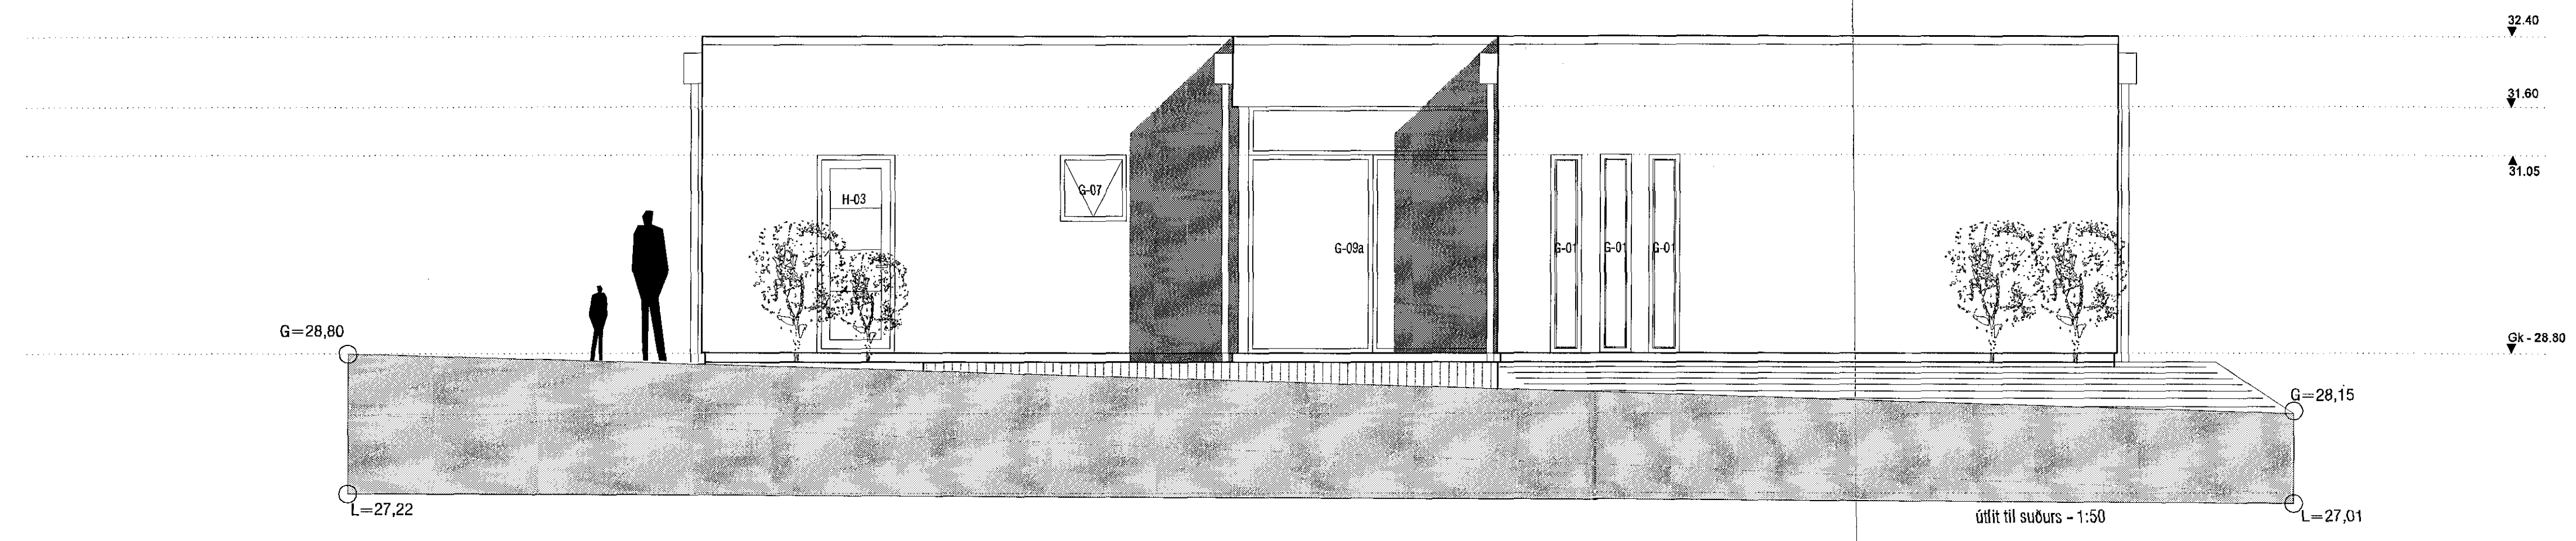

Útlit til suðurs - 1:50

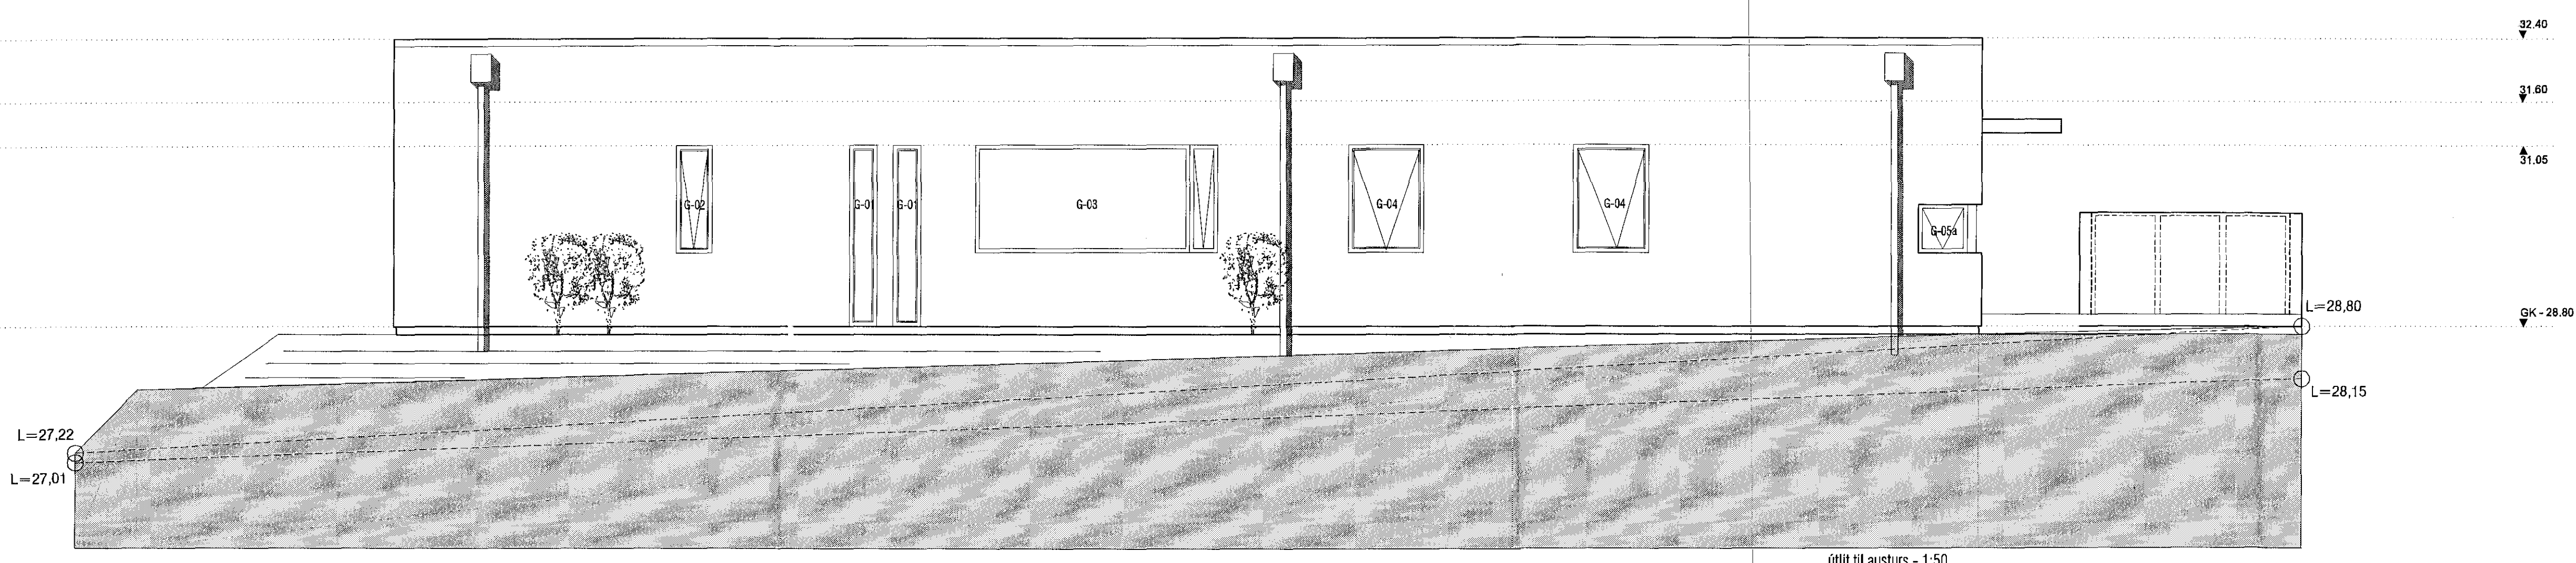

Útlit til austurs - 1:50

**mansard**  
 teiknistofa ehf  
 Suðurlandsbraut 30 - 108 Reykjavík  
 www.mansard.is - joni@mansard.is  
 Kf.: 570394-2079

Verkefni: **Hnoðruvellir 28, Hafnarfirði**  
 Efni: Séruppdráttur / 50 hlutar  
 Útlit

|                                                                            |                  |           |
|----------------------------------------------------------------------------|------------------|-----------|
| Verknúmer: A-16-07-05                                                      | Mkv.: 1:50       | <b>A1</b> |
| Telkn. nr.: ST-003                                                         | Dags: 18.07.2016 |           |
| Hannað: JHH                                                                | Teiknað: BH      |           |
| Jón Hrafn Hildóversson byggingafræðingur<br>Kf.: 260682-6519 - s: 862-7102 |                  |           |
| Samþykkt:                                                                  |                  |           |