

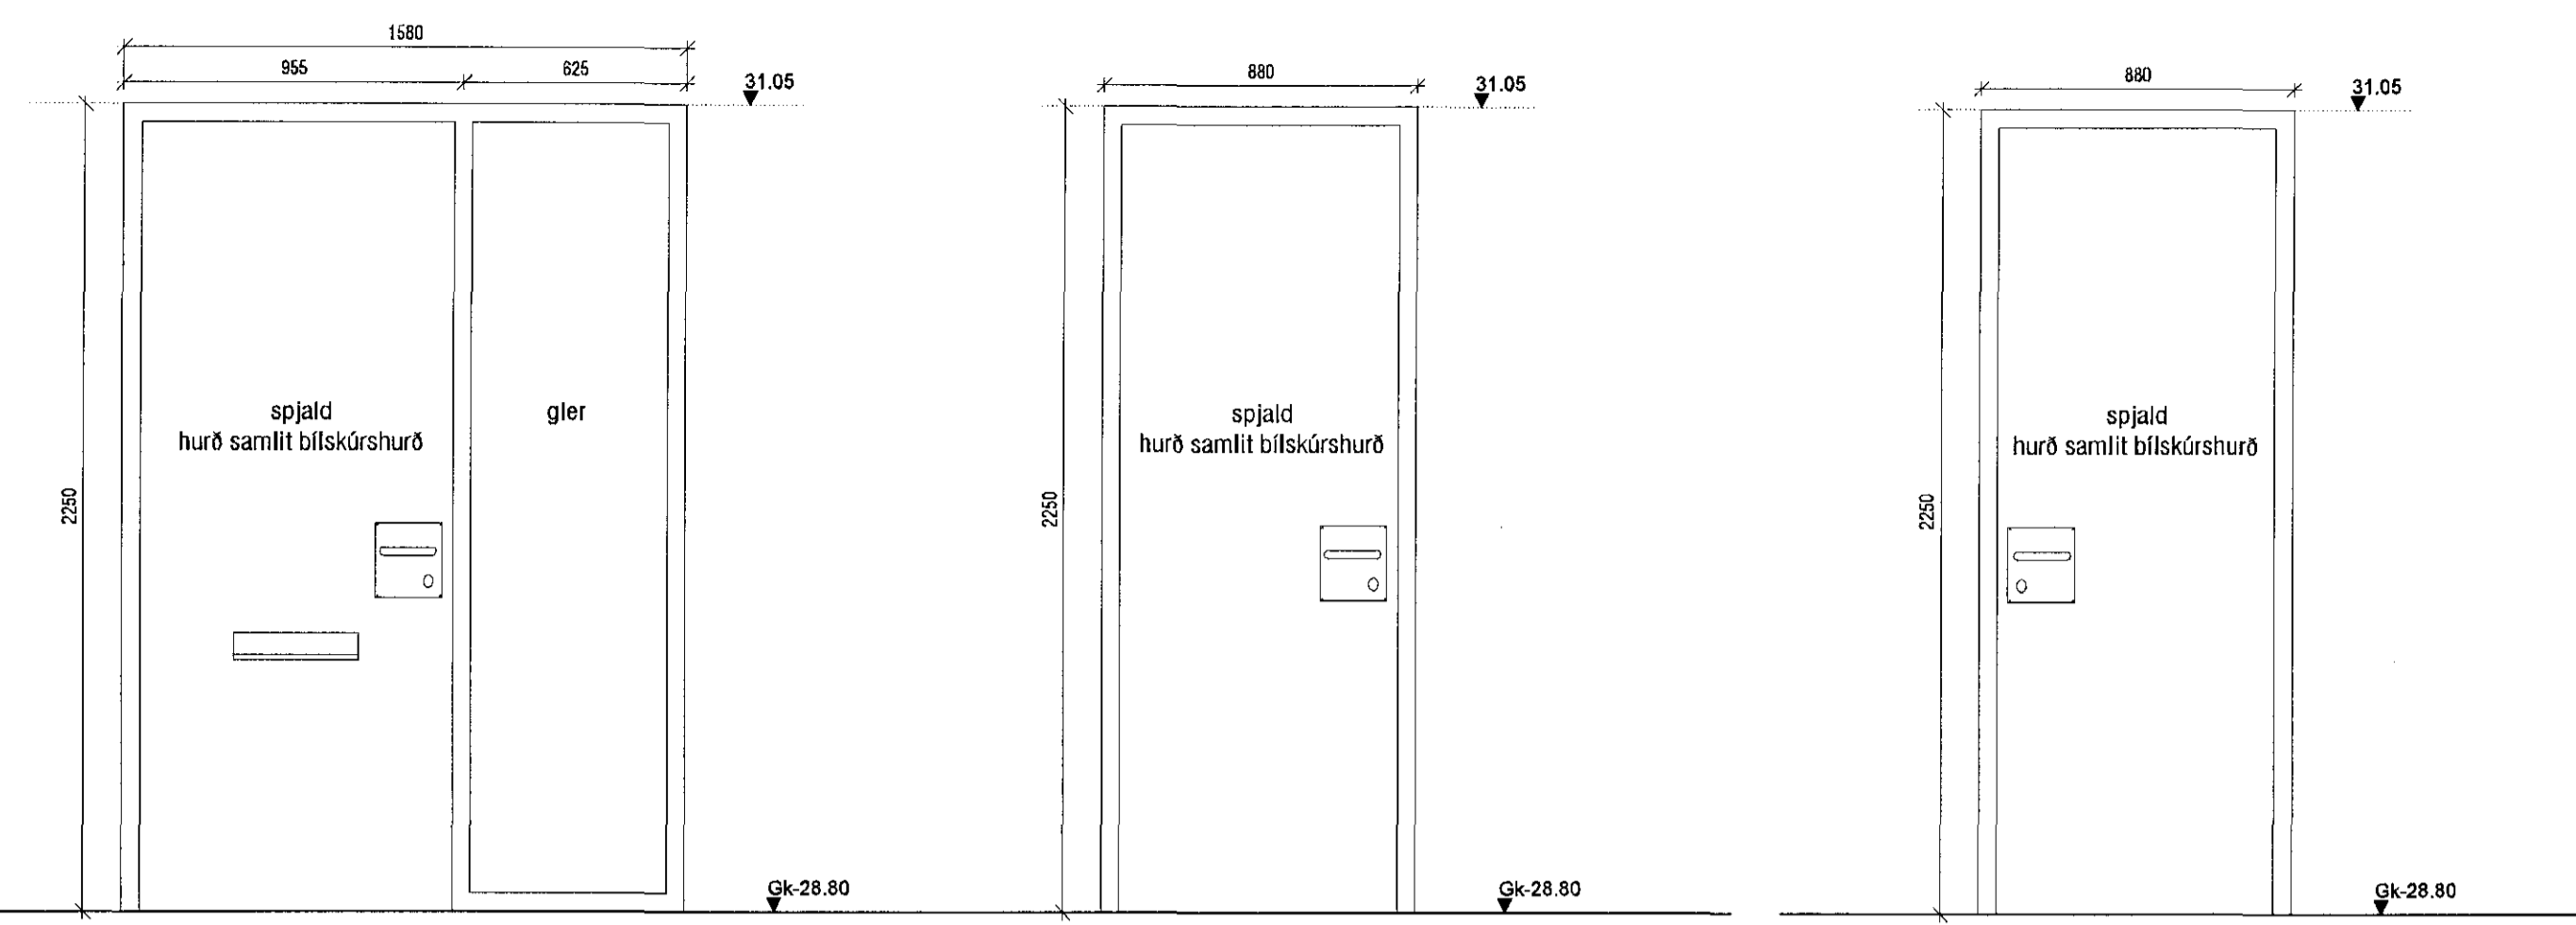



Samþykkt þarinn
30 NOV 2016
Byggingarfulltrúinn í Hafnarfirði
F.h. Sigurður Steinar Jónsson

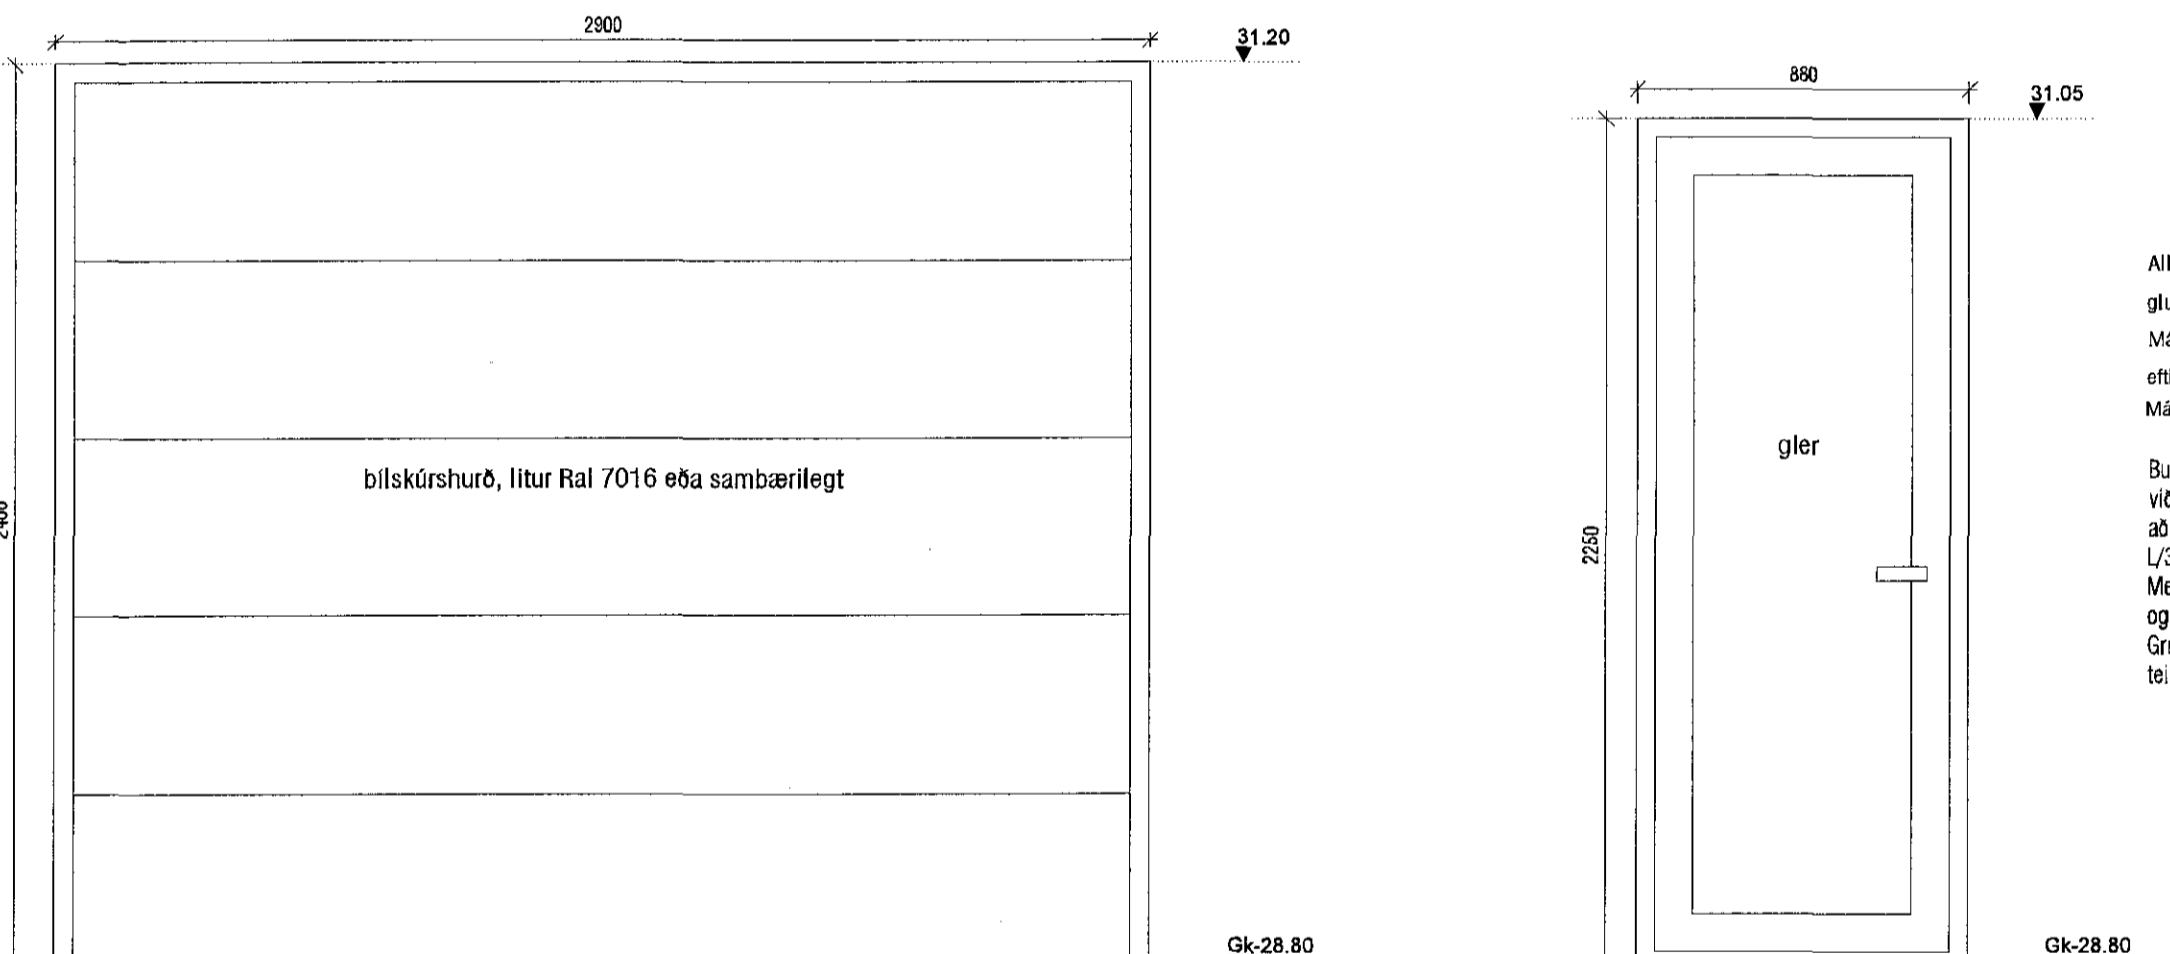


H-01 1/STK H-02 1/STK H-03 1/STK

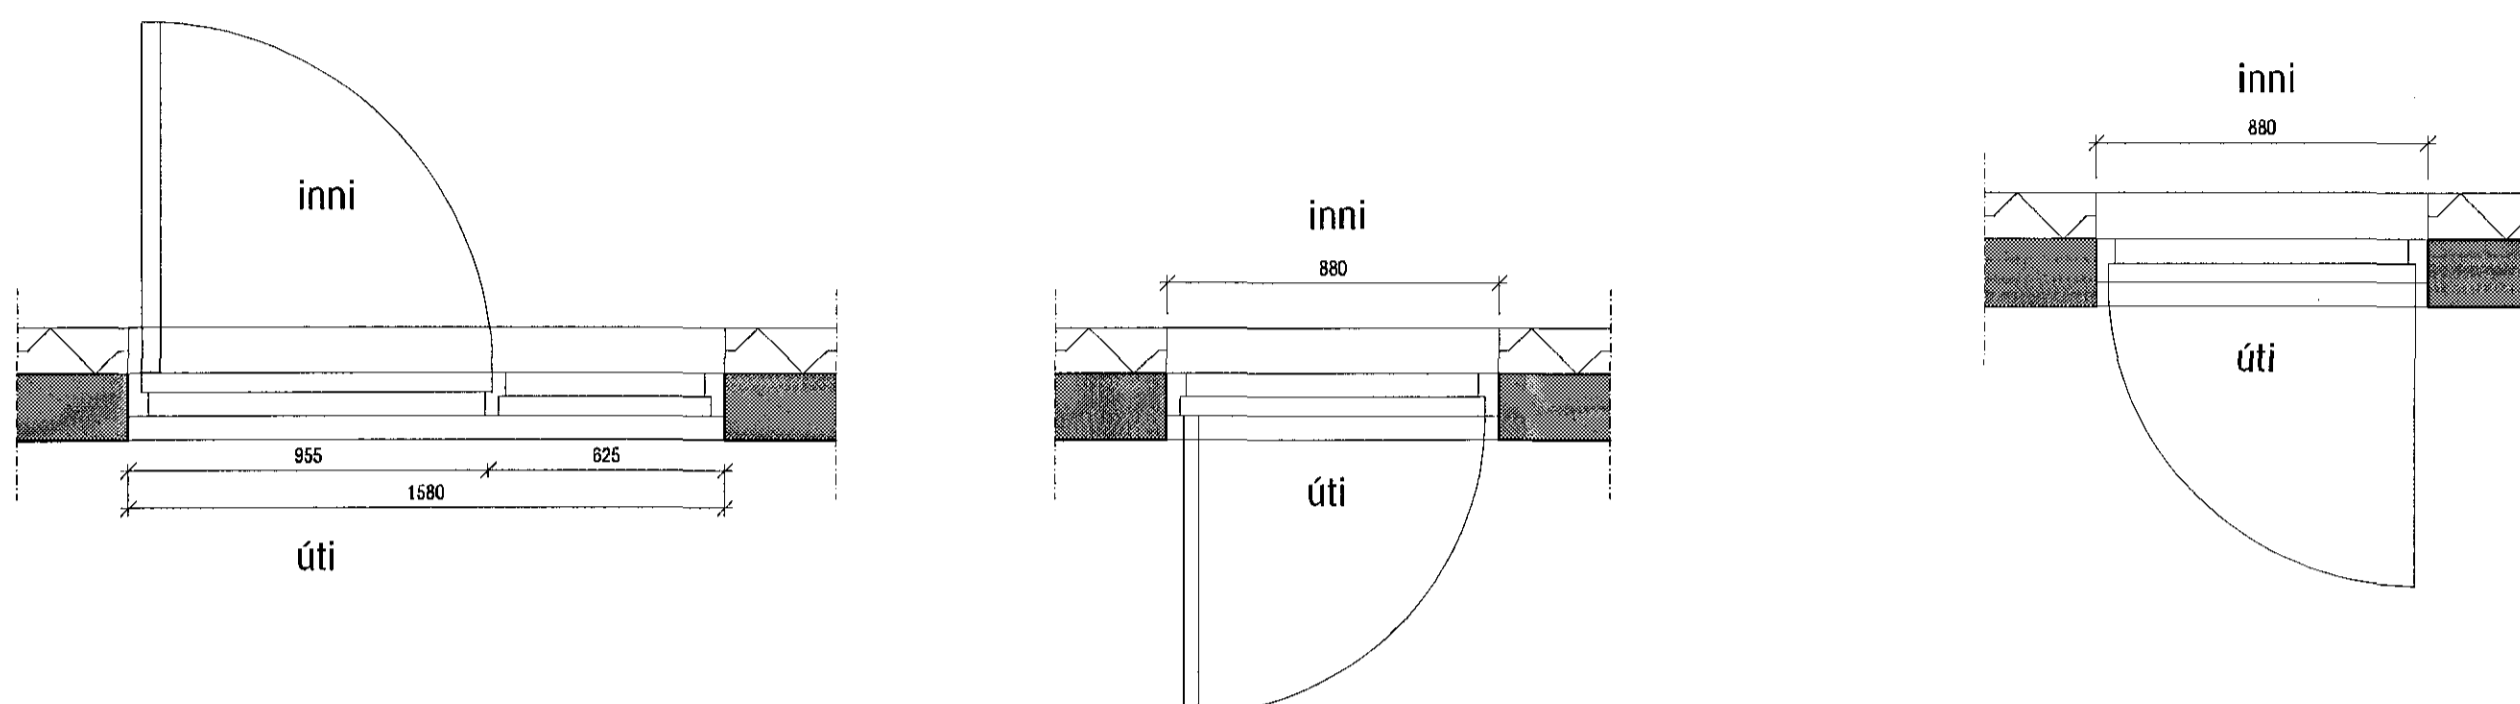

H-04 1/STK H-05 1/STK

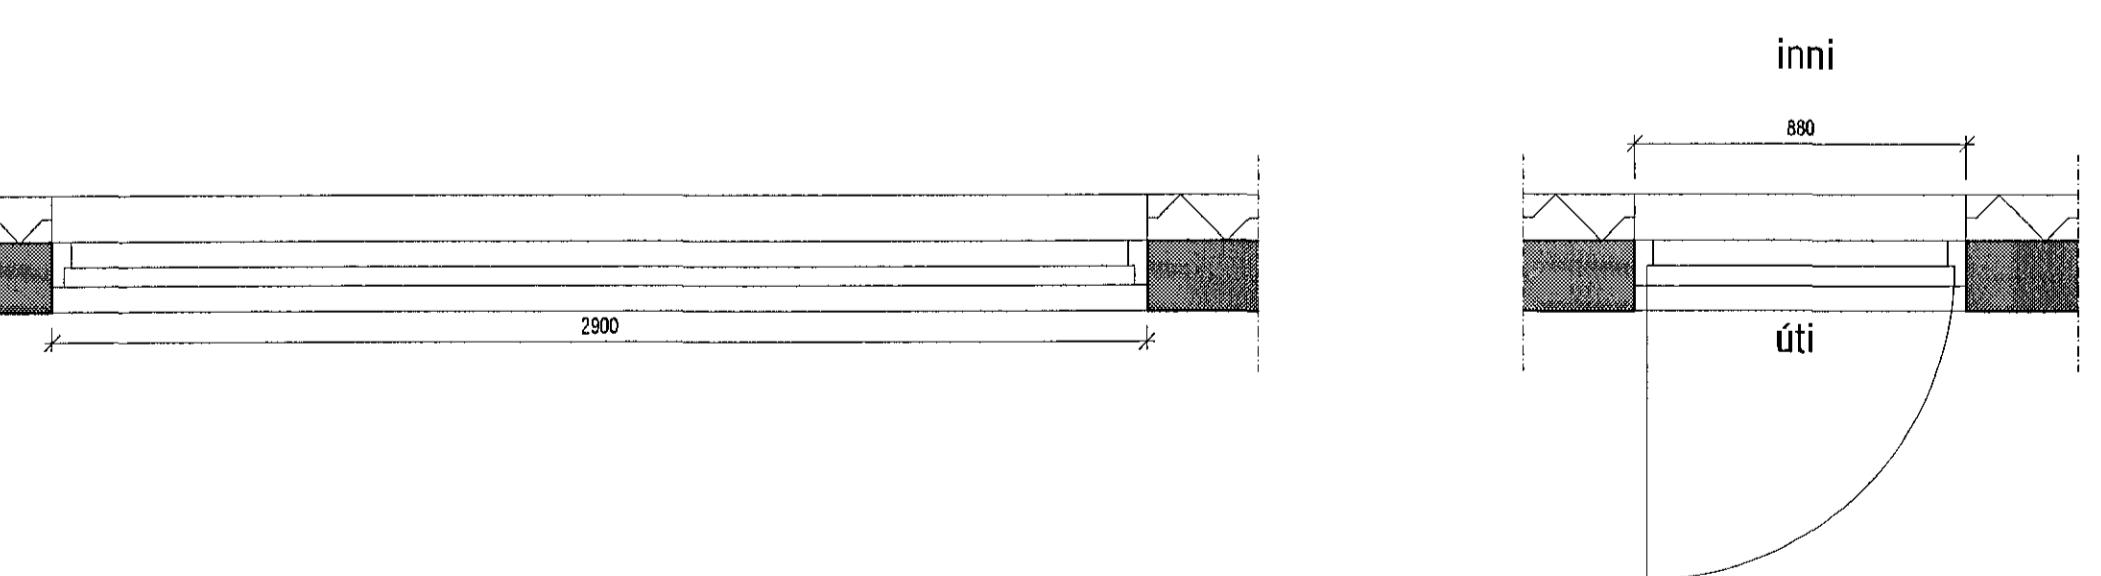


Allar málsetningar miðast við teygjula glugga og svalahurðir.
Mál skulu takast á staðnum ef lútt eftir í ísettum glugga er að reða aður en smítt í hefst.
Mál takast á staðnum áður en smítt hefst.
Burdargeta glugga skal vera í samræmi við 128 gr. Byggingartekni, það er að segja hámarks svigrúm sé minni en 1/200 þó aðstæðni sé 8 mm.
Mesti vindþrýgningur á glugga er qv x 1.0 og mesta sog á glugga er qv x 1.1. Grunnþéttir vindslags qv er uppgætt á teikningu B-01.

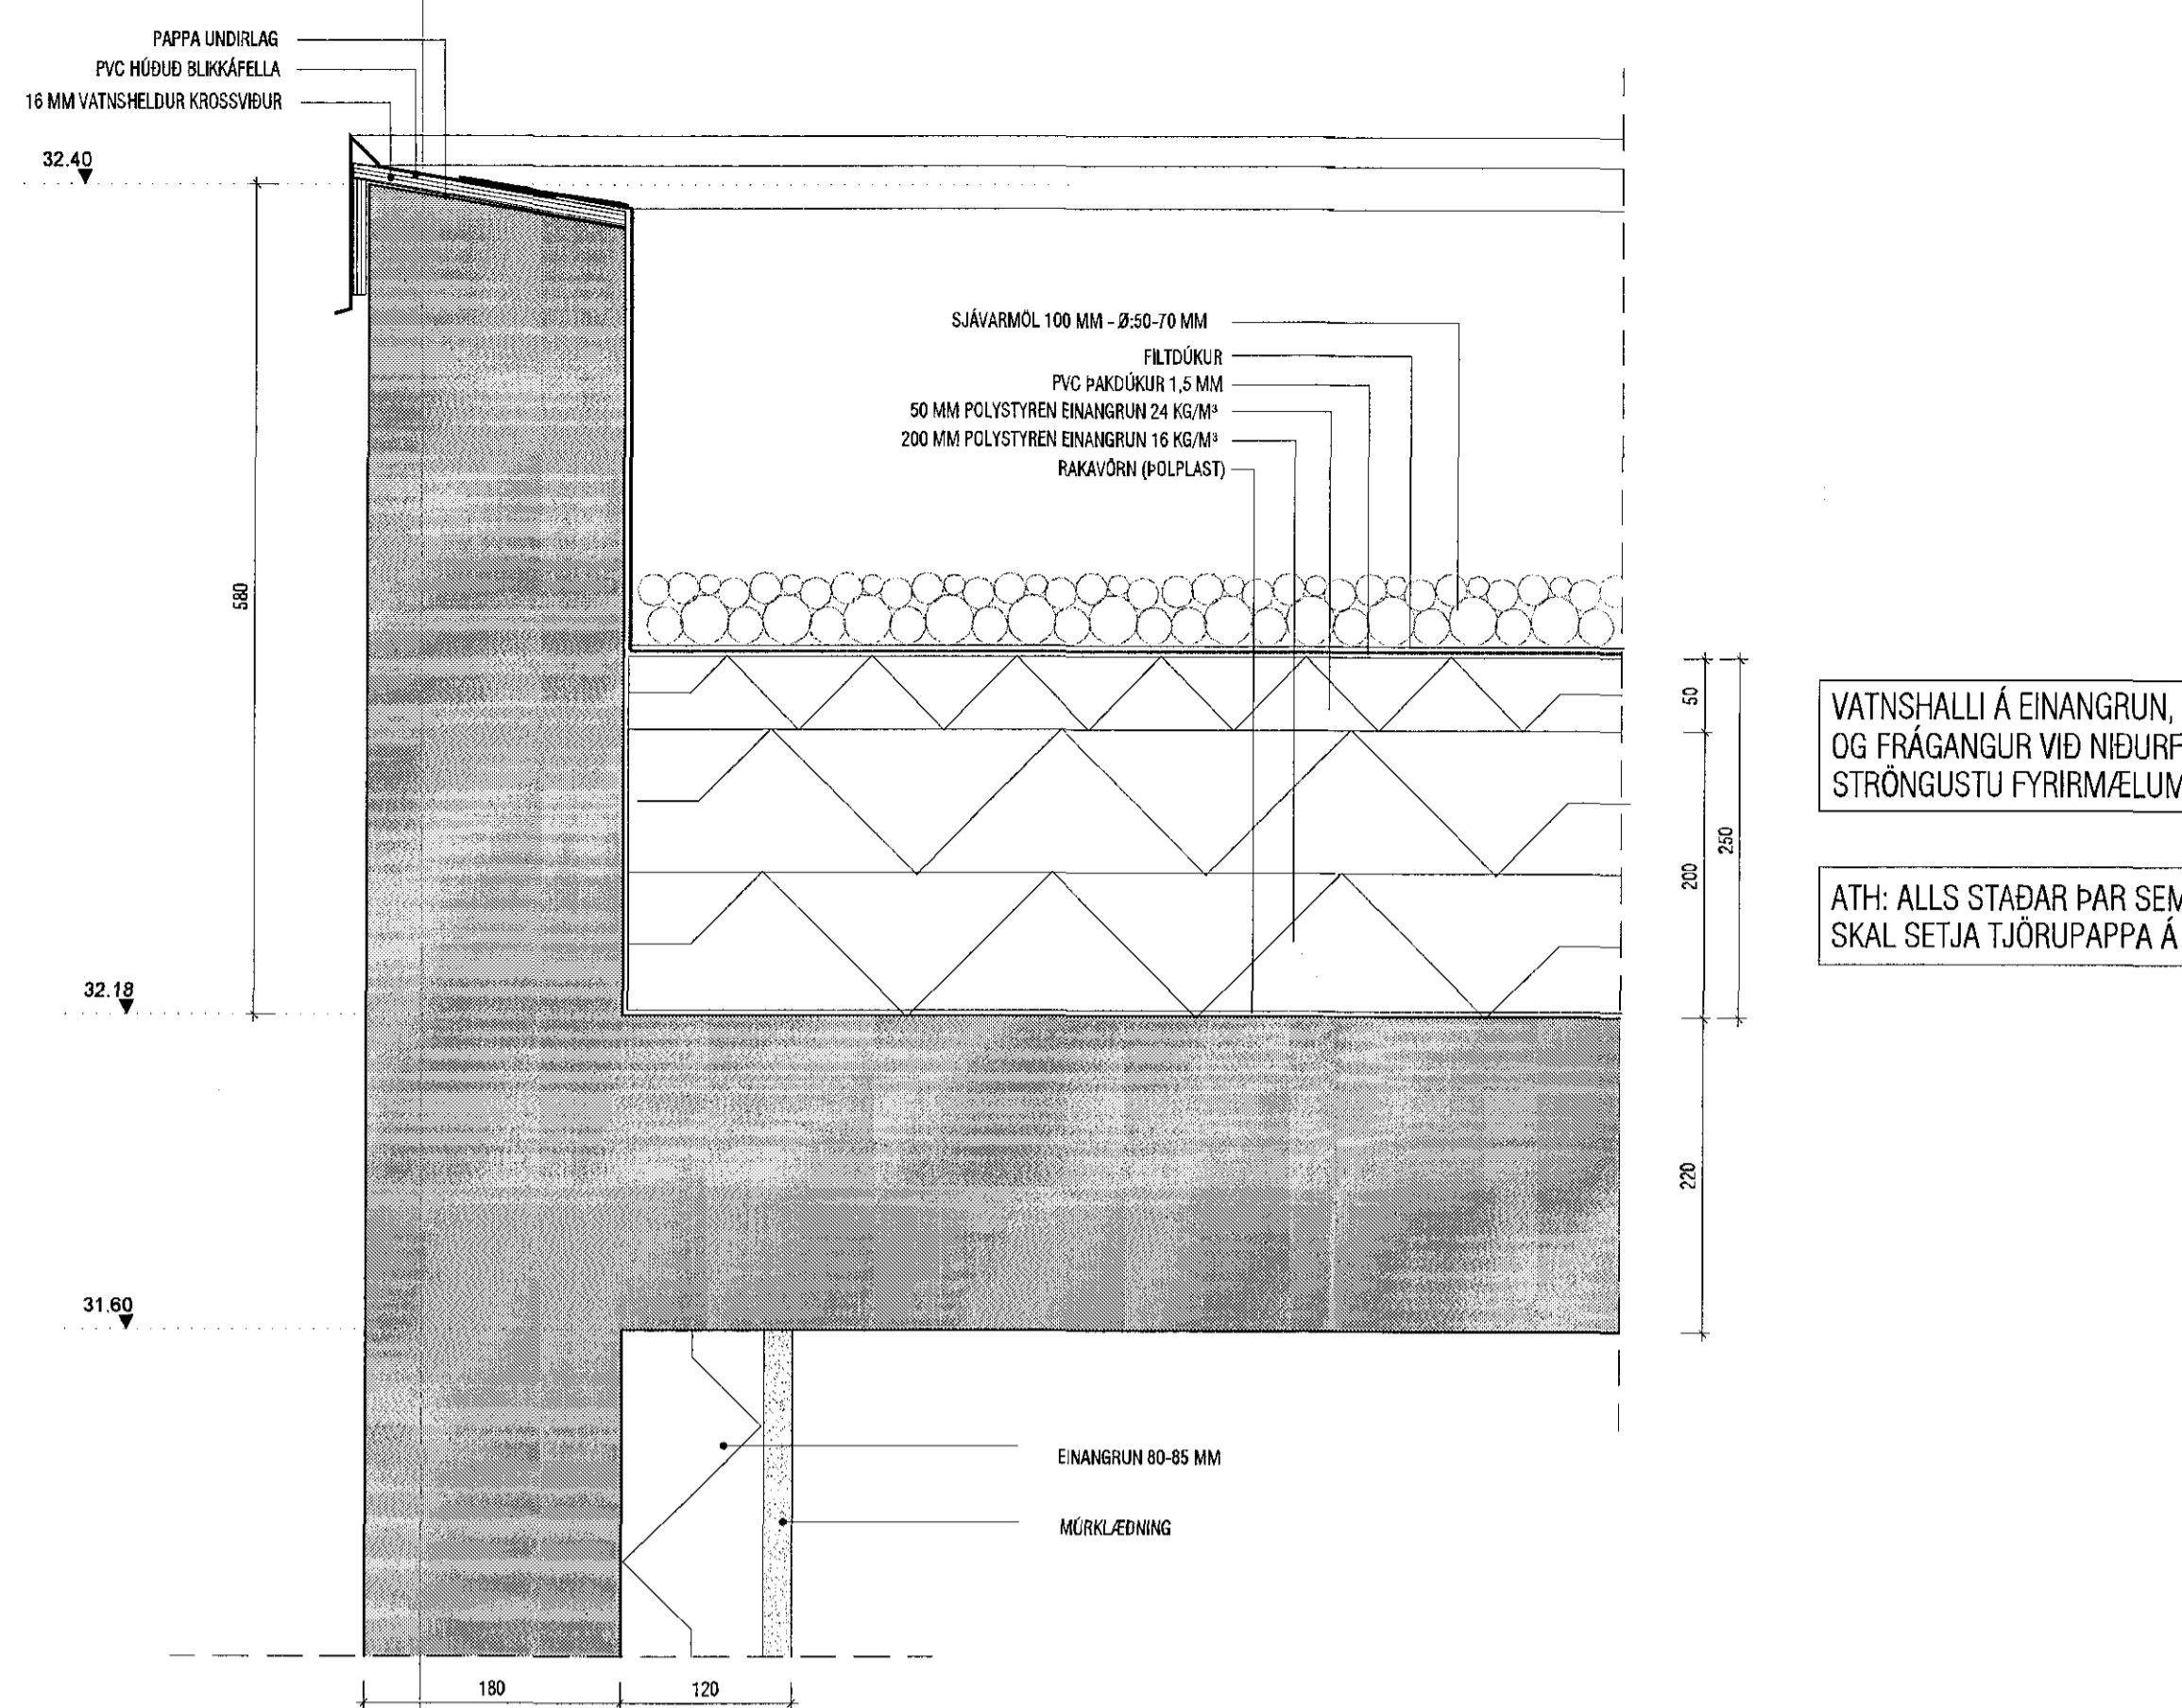

VATNSHALLI Á EINANGRUN, LÖGN PAKPAPPA OG FRÁGANGUR VÍÐ NÍÐURFÖLL FARI EFTIR STRÖNGUSTU FYRIR/ELUM FRAMLEIDANDA

ATH: ALLS STÁÐAR ÞAR SEM TIMBUR LEGGST AÐ STEINI SKAL SETJA TJÓRUPAPPA Á MILLI

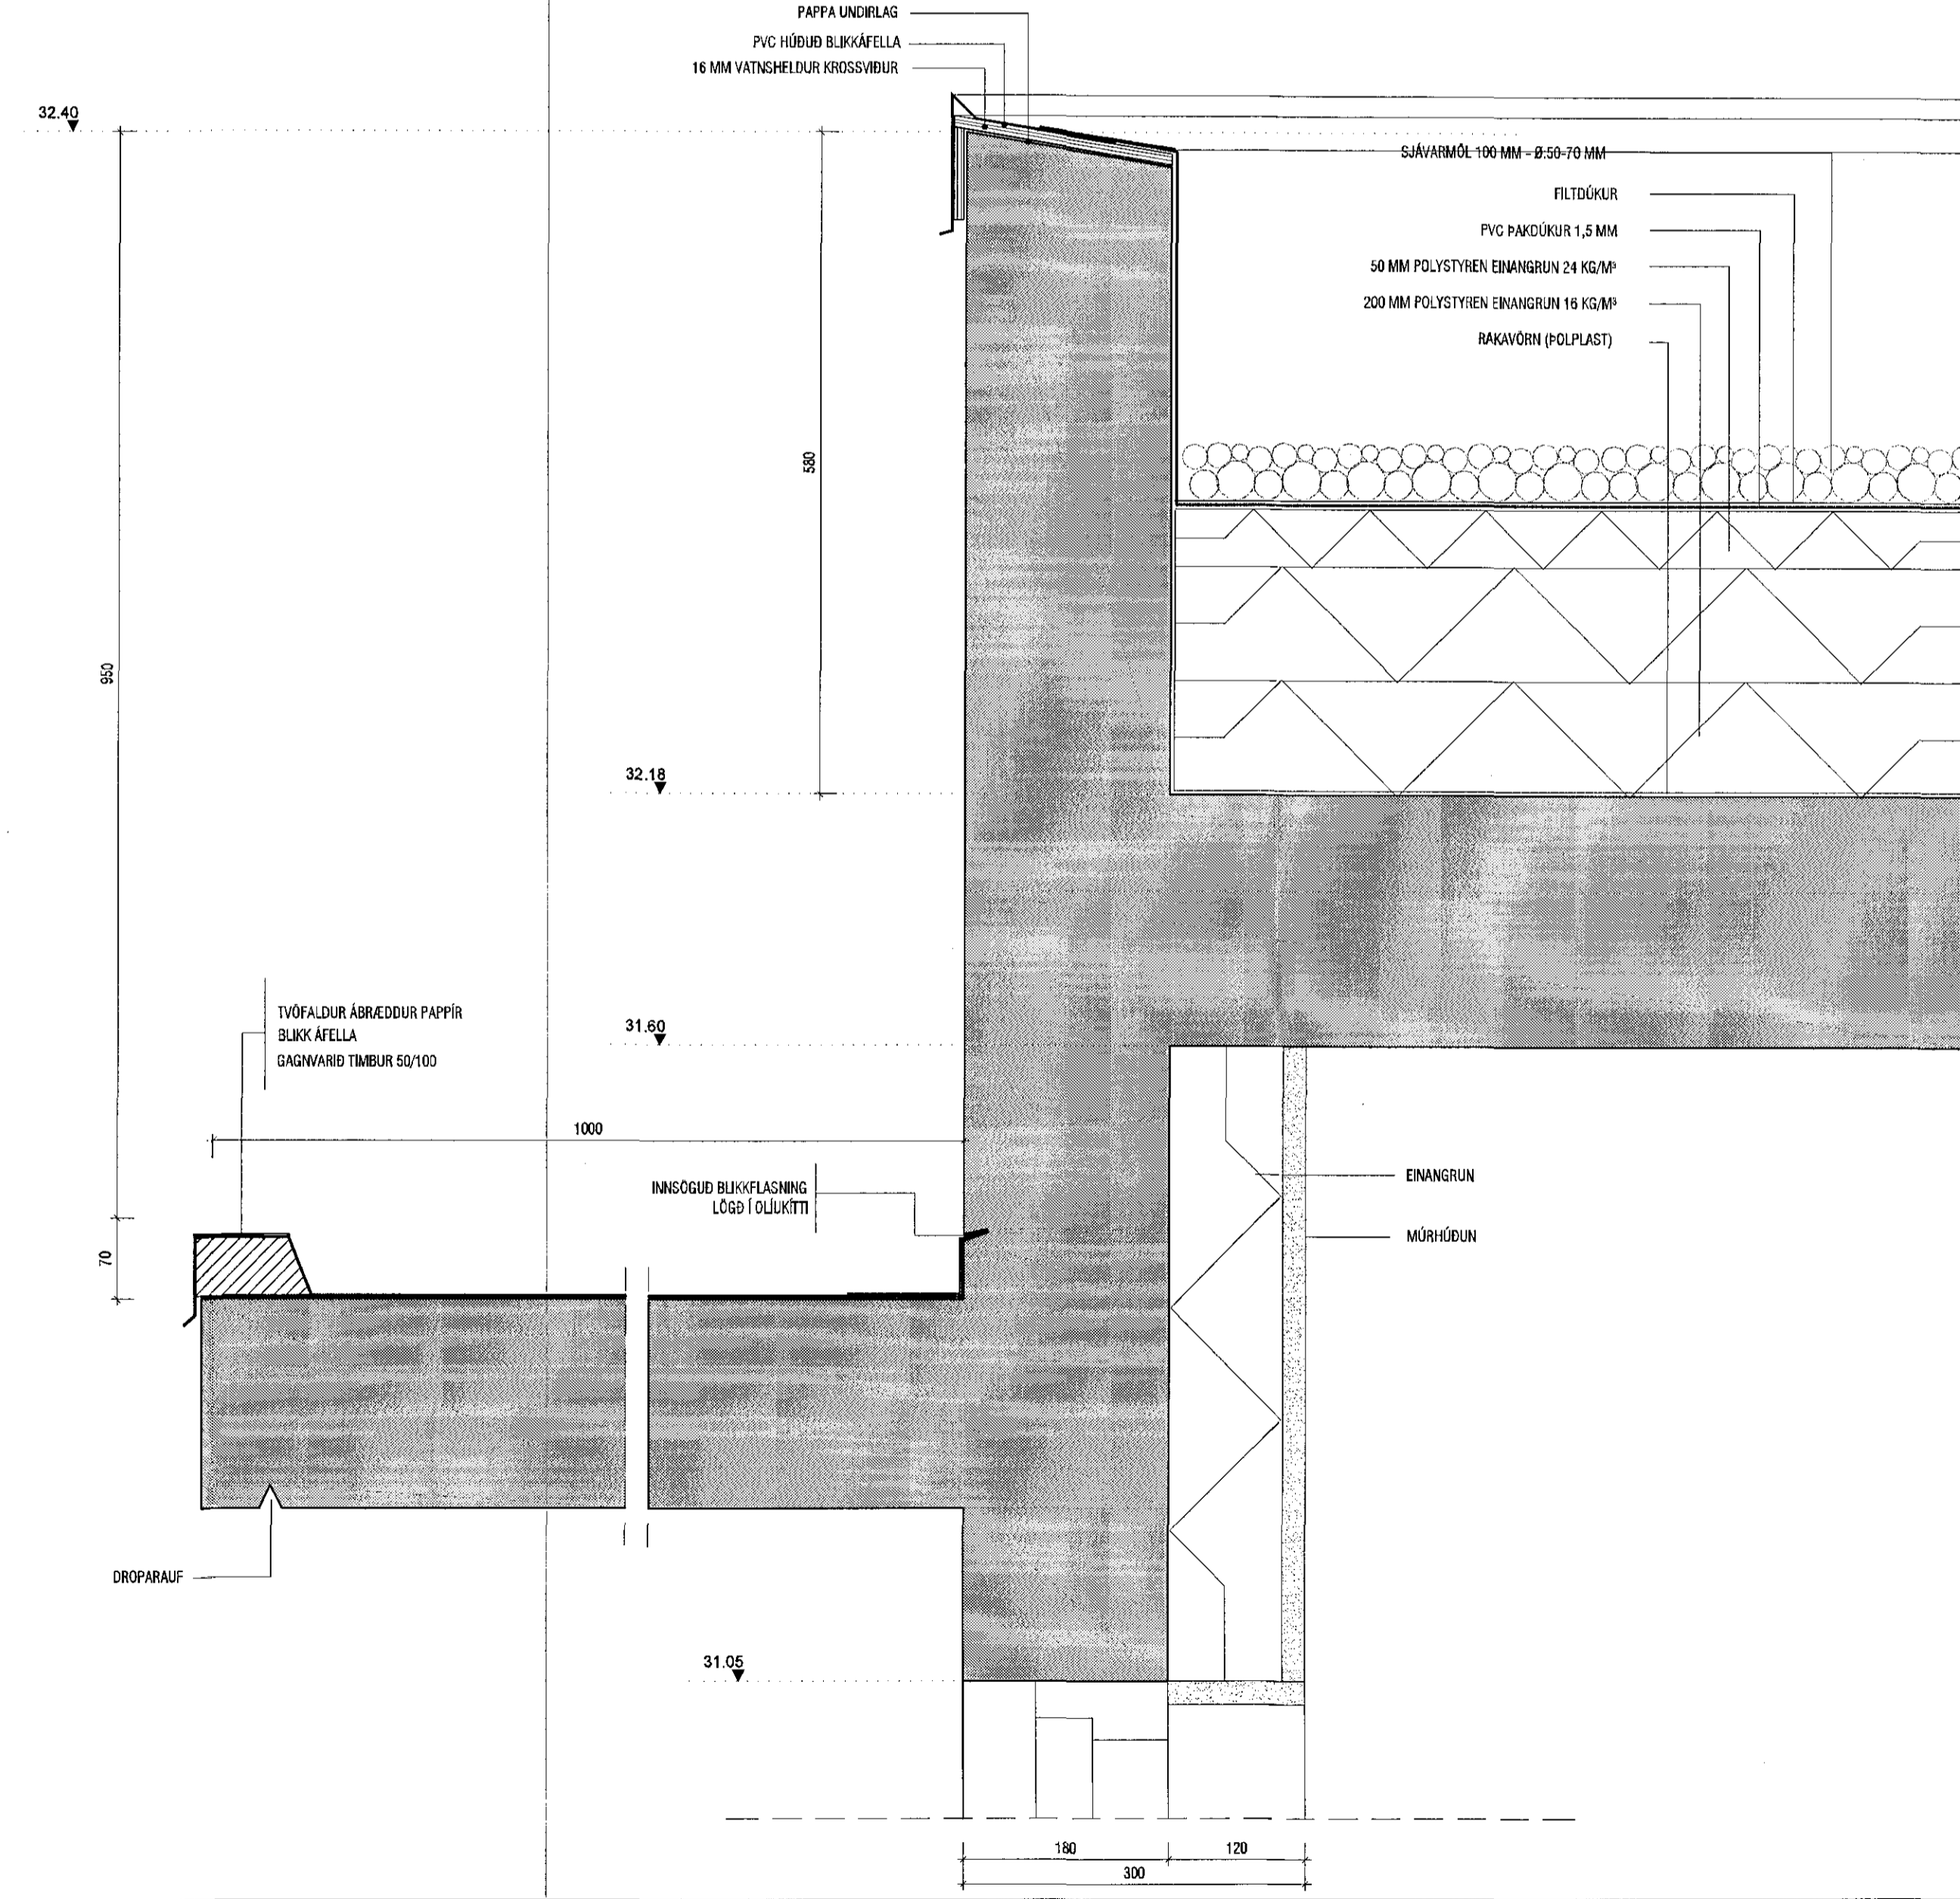

mansard
teiknistofa ehf
Suðurlandsbraut 30 - 108 Reykjavík
www.mansard.is - jonhraf@mansard.is
Kt.: 570394-2079

Verkhelti: Hnoðruvellir 28, Hafnarfirði
Efni: Séruppdráttur / 50 hlutar
Hurðayfirlit & Delli

Verknúmer: A-16-07-05	Mkv.: 1:20 & 1:5	A1
Telkn. nr.: ST-006	Dags: 18.07.2016	
Hannað: JHH	Telknað: BH	
Jón Hrafn Hróverson byggingaröðingur Kt.: 250662-0519 - s. 862-7102		
Samþykkt:		