


Neysluvatn:
Allar dreifilagnir neysluvatns eru Ø20x2,25 rör í rör.
Allar tengilagnir neysluvatns eru Ø20x2,25 ÁlpeX.
Sjá nánari skýringar á teikningu L-01

Grunnmynd neysluvatnslagna 1:50

SK.	Heiti	Þvermál vatnslás
VS	Vatnslémi	100 / 100
HL	Handlaug	32 / 40
EV	Eldhúsvaskur	40 / 50
SB	Sturtubað	40 / 50
BK	Baðkar	40 / 50
ÞV	Þvottavél	25 / 32
SV	Skólvaskur	40 / 50
GN	Gömlubúfall	50 / 70

Tafla yfir slöppunarstaði Hnoðravellir 28

Tæki	SK.	Heiti	Fjöldi	Kaldir krantar		Heitir krantar	
				15 mm	20 mm	15 mm	20 mm
VS		Vatnslémi	2	2	2		
HL		Handlaug	2	2	2		
EV		Eldhúsvaskur	1	1	1		
BK		Baðkar	1	1	1		
SB		Sturtubað	2	2	2		
ÞV		Þvottavél	1	1			
SV		Skólvaskur	2	2	1		
Samtals einingar						11	7

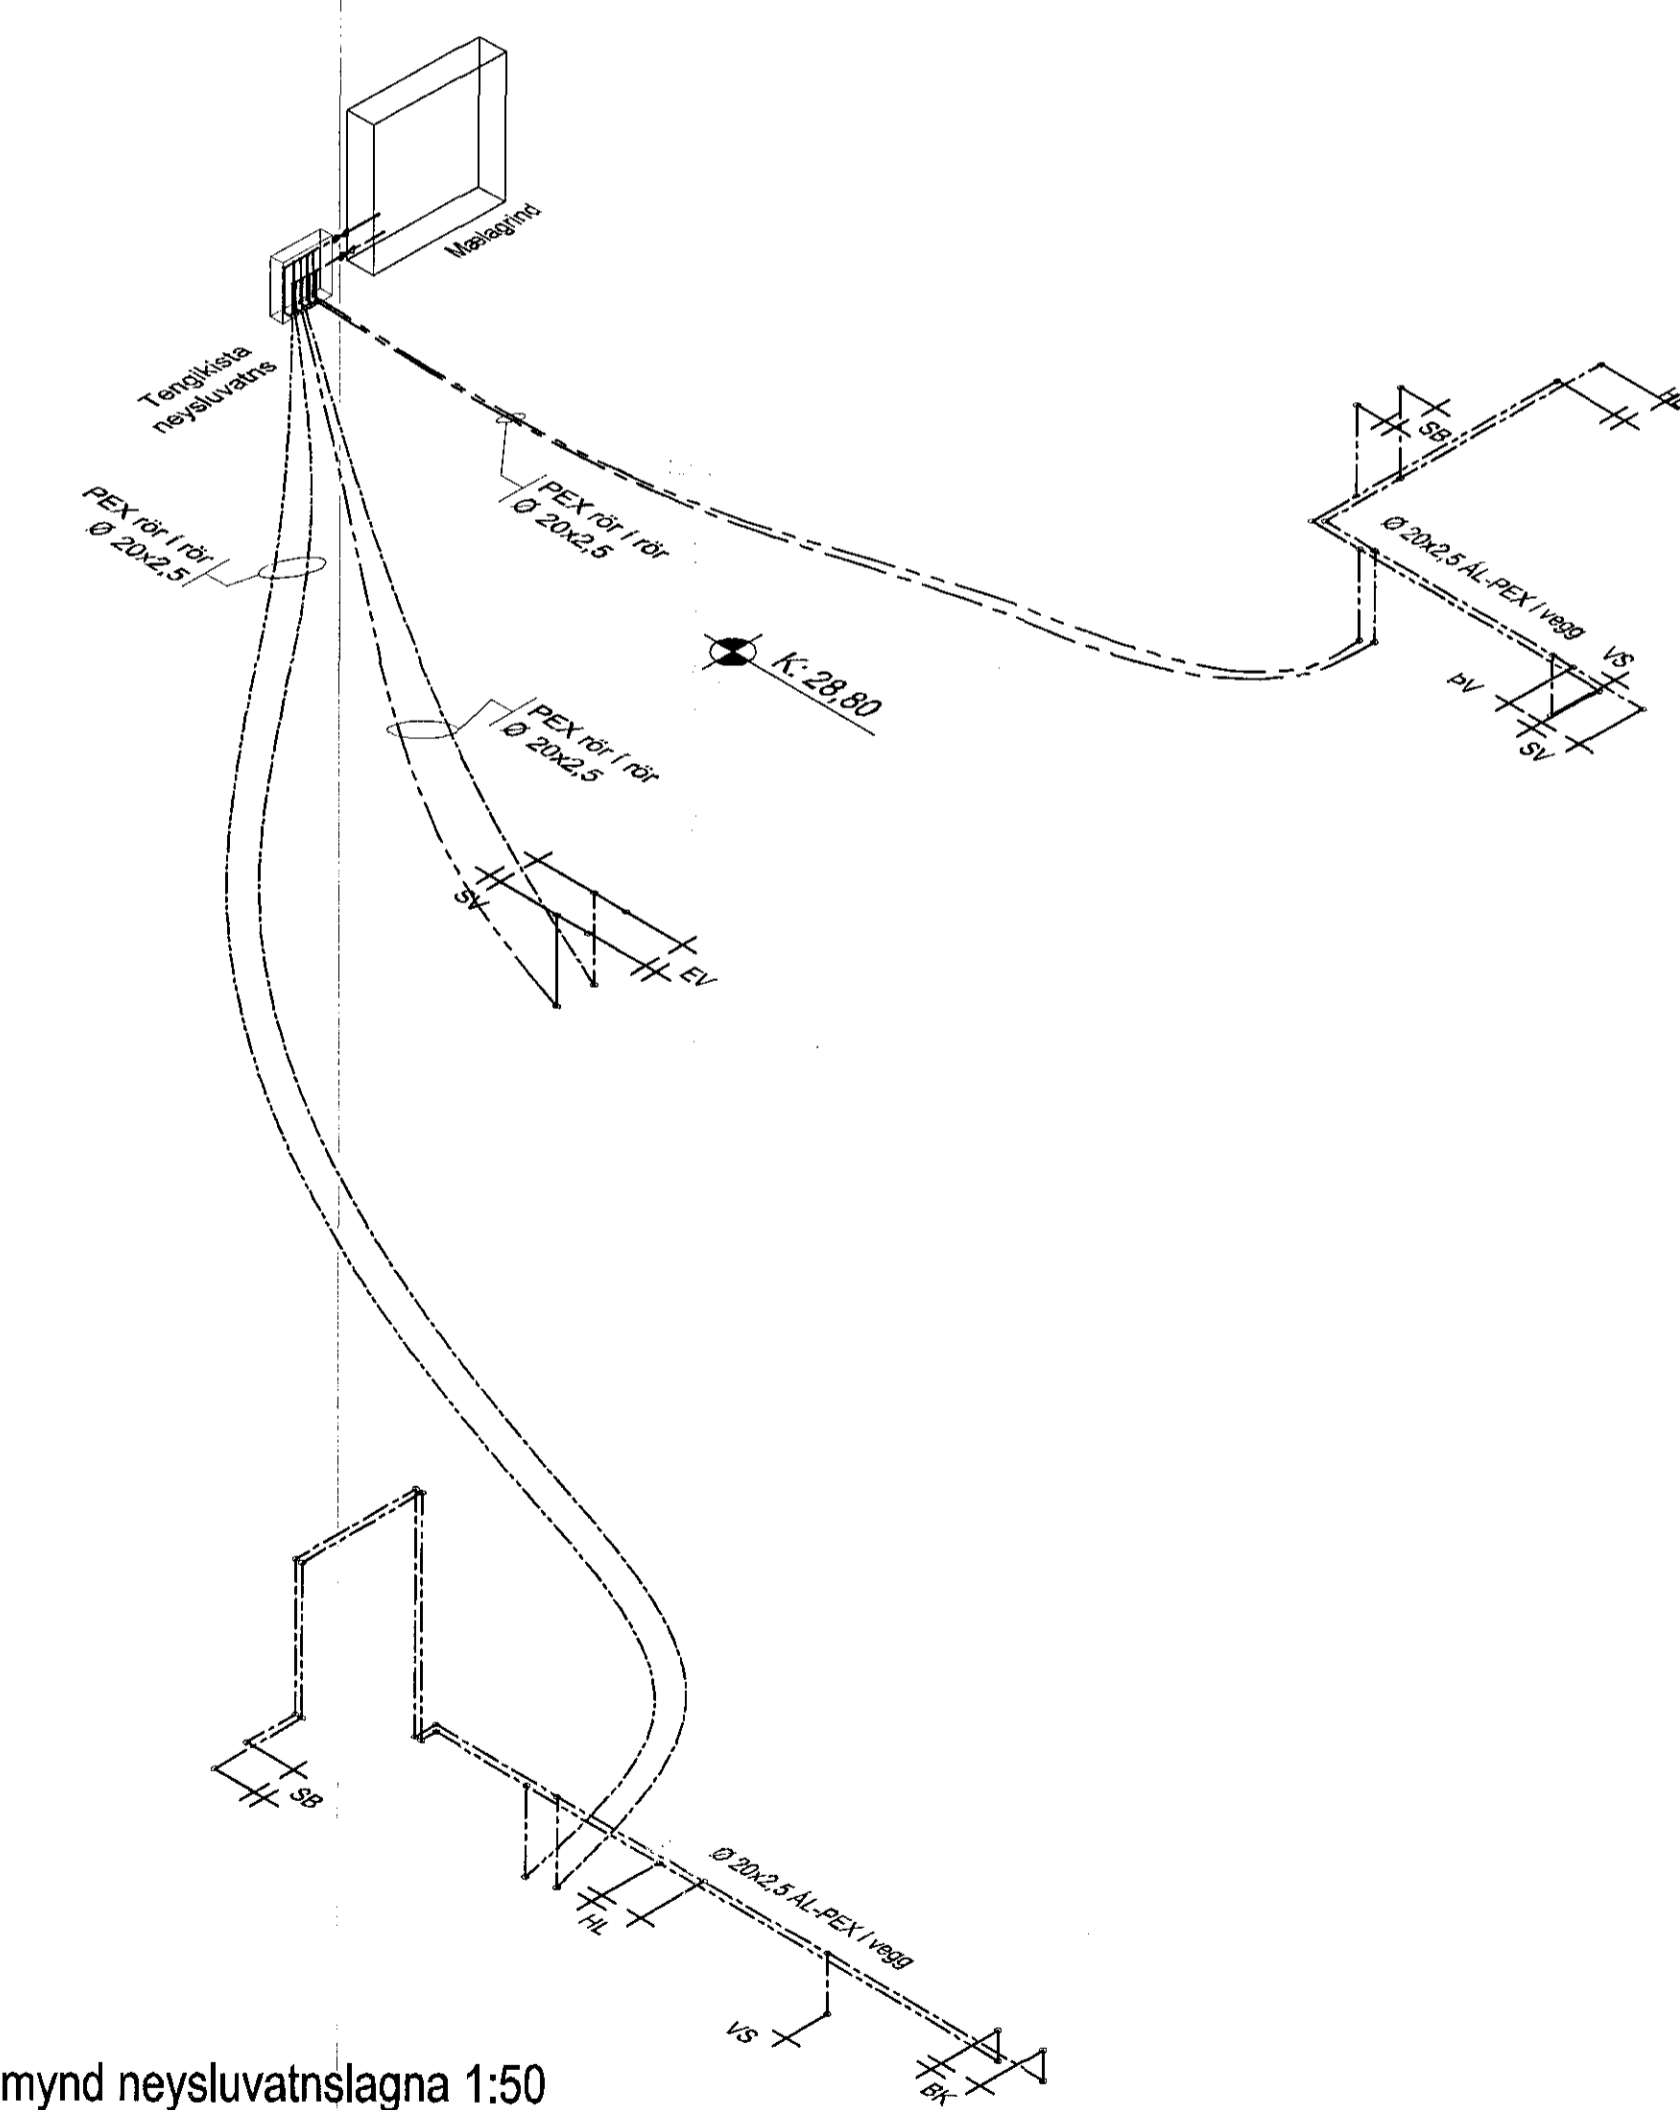

Rúmmynd neysluvatnslagna 1:50

Hnoðravellir 28
Hafnarfjörður

Lagnakerfi:
Neysluvatnslagnir
Grunnmynd og Rúmmynd

ABS -teiknistofa
Jóhannes Pétursson
Kc. 010418-2659
S: 367-3107 - jón@abs.is

Formaður:	PJ	Dagsetning:	15.09.2016
Tekni:	PJ	Mikni:	1:50
Stofn:	atvörund	N. skjalnúmer:	L-04