


Sarnþykkt þann  
 3 0 NOV 2016  
 Byggingarfulltrúinn í Hafnarfirði  
 F.h. Sigurður Steinar Jónsson

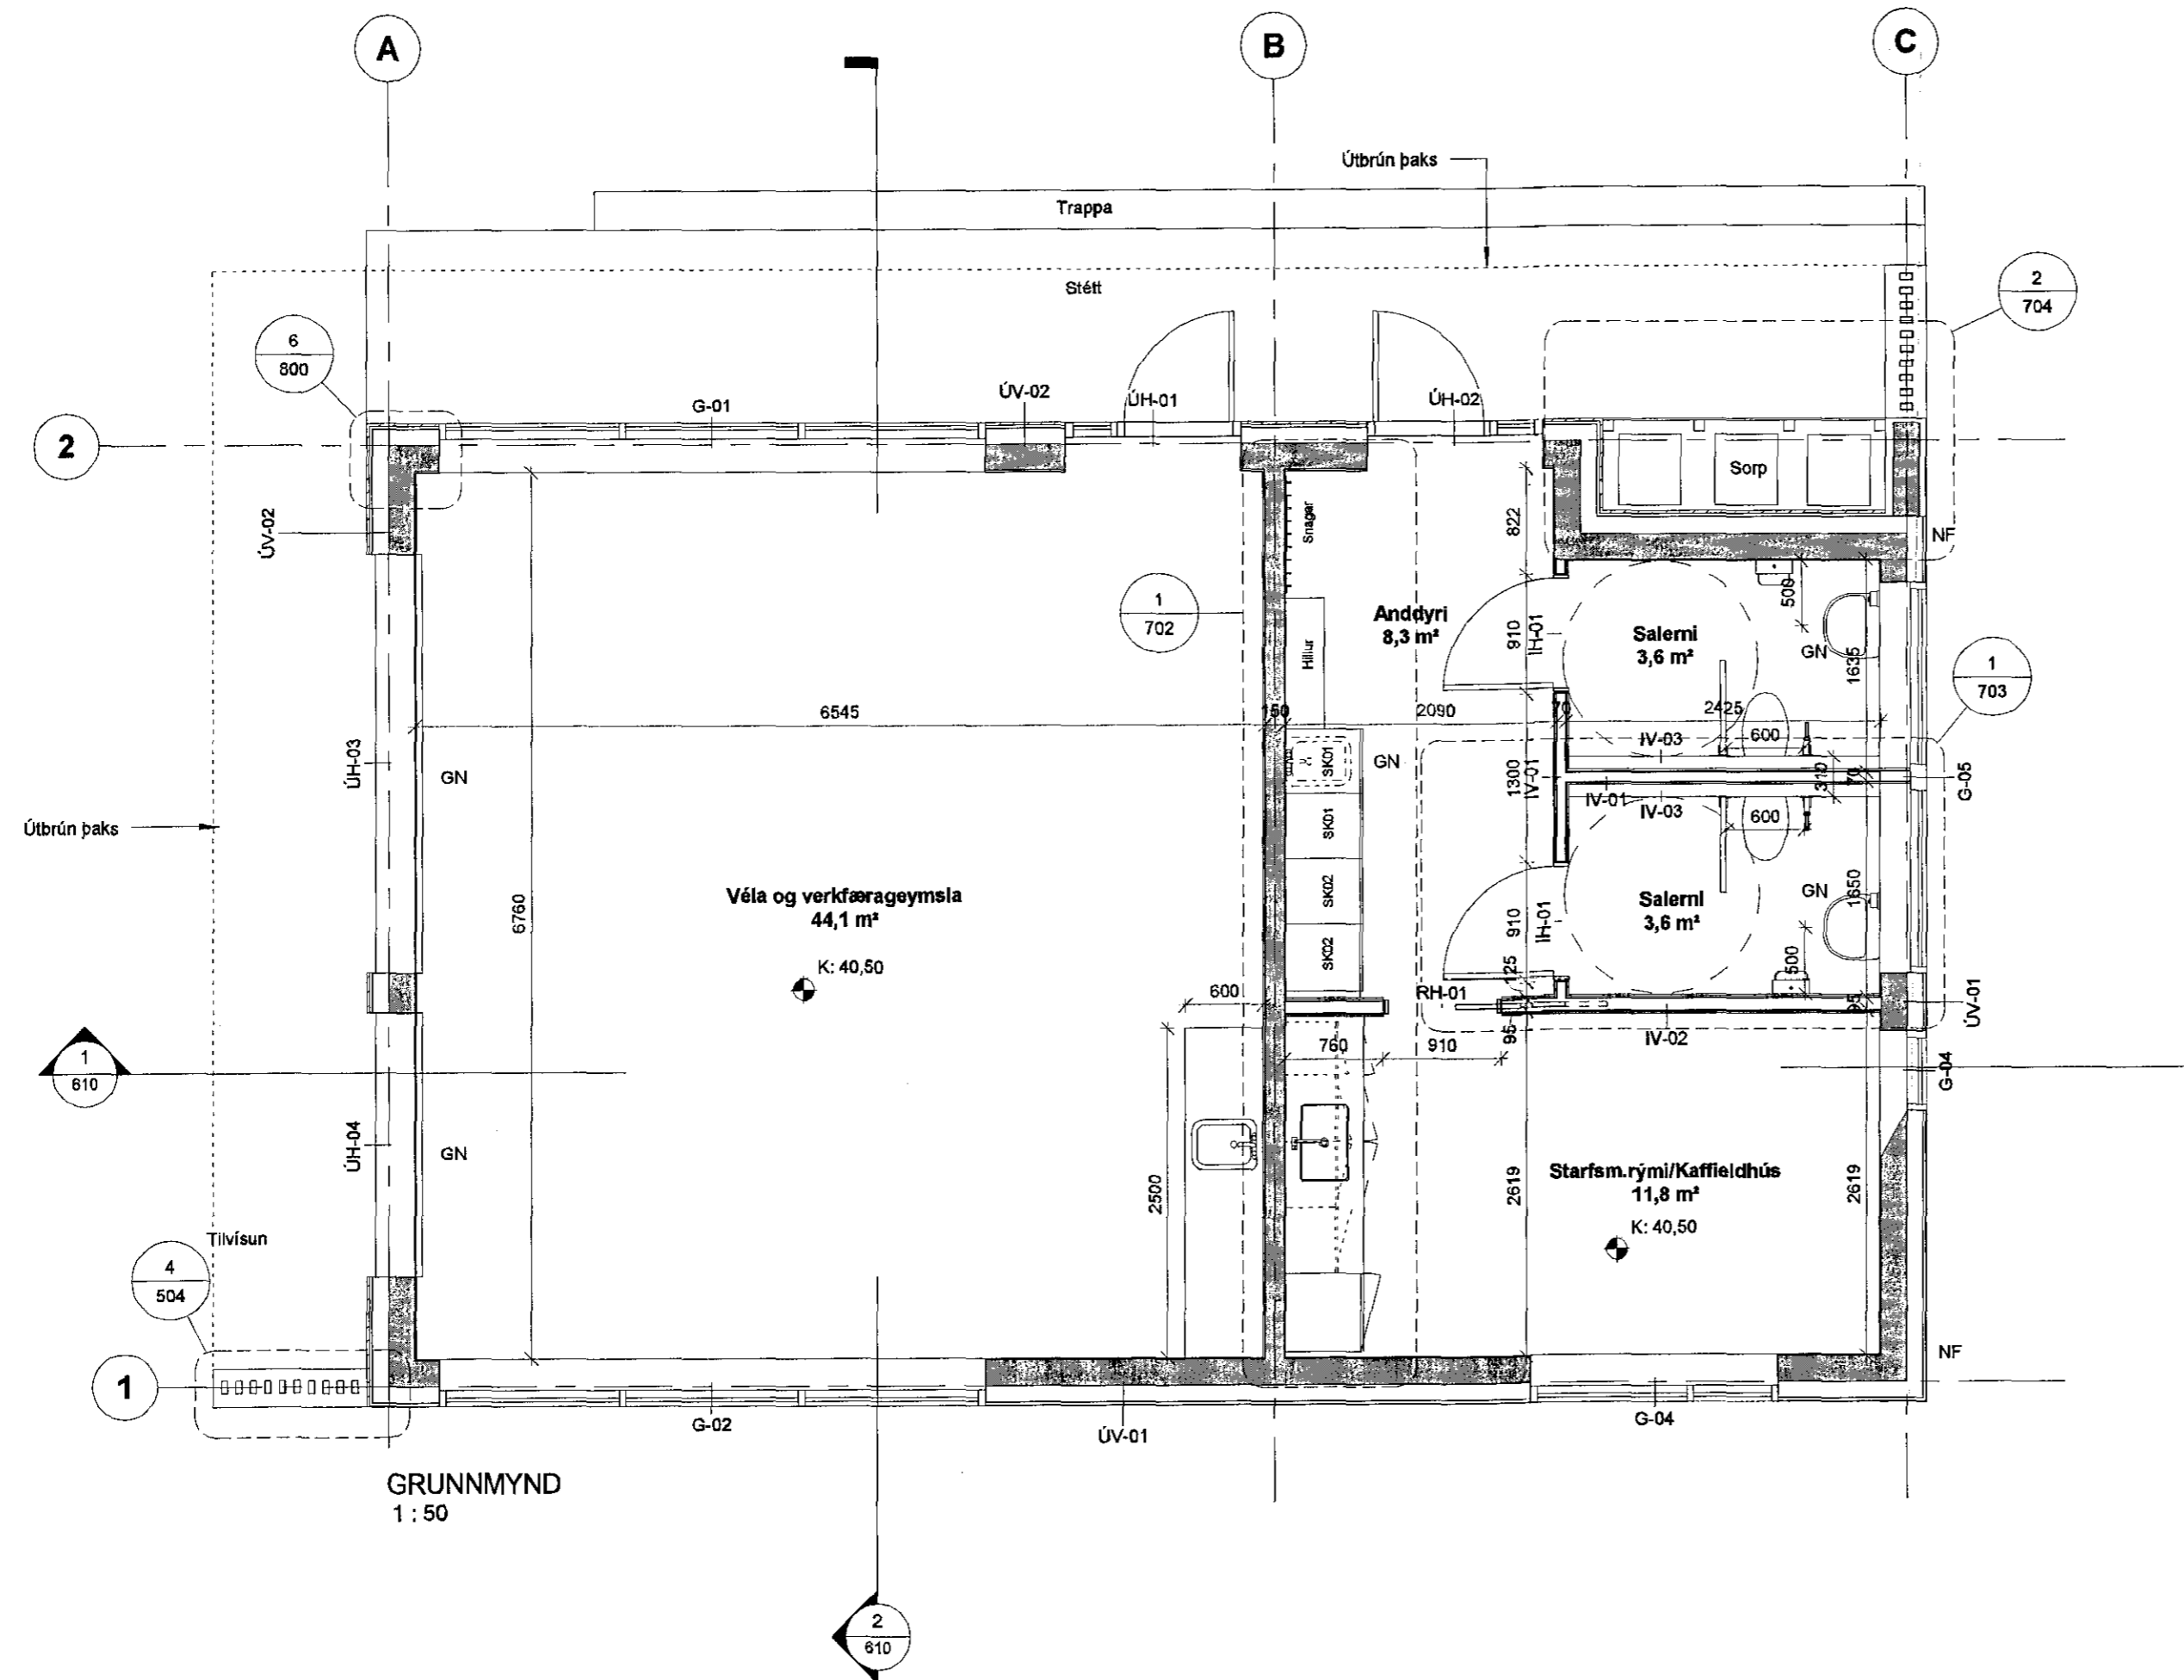

Veggjafirlit

- ÚV-01 Ái undirkerfi  
125mm steinull  
Zinkklæðning
- ÚV-02 Ái undirkerfi  
125mm steinull  
Eikarklæðning
- IV-01 2x 13mm gífs  
70mm blíkstoðir  
70mm þéttull  
2x 13mm gífs
- IV-02 2x 13mm gífs  
95mm blíkstoðir  
100mm þéttull  
2x 13mm gífs
- IV-03 2x 13mm gífs  
70mm blíkstoðir


1	Útgáfa	20.09.2016	ADS	SH
Útg.	Skýting / Breyting	Dags.	Teiknad	Yfirráð

Kirkjuagarður Hafnarfjarðar  
 VERKAUFI/EIGANDI  
**Verkfærahus**  
 TEGUND VERKS

Hvambraut 20A  
 GATA/STAÐSETNING

<b>VERKTEIKNINGAR</b> GRUNNMYND	LANDNÚMÉR:	121322
	STAÐGR.:	1400-1-44400200
	MHL:	1:50
	MKV.:	1:50
	BLAÐSTÆRD:	A2
	ÚTGÁFA DAGS:	20.09.2016
	TEIKNAD:	ADS
YFIRFARID:	SH	

<b>1531</b>	<b>601 - 1</b>
VERKNR.	RADNR. ÚTGÁFA

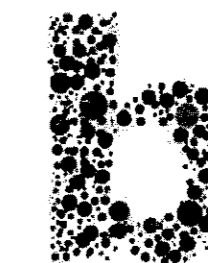

Jón Ólafur Ólafsson FAI  
 kt. 090658-4099  
 Sigurður Einarsson FAI  
 kt. 110457-2789

Sigurður Harðarson FAI  
 kt. 030448-3999

**BATTERIÐ | ARKITEKTAR**  
 Hvaleyjarbraut 32 | 220 Hafnarfirði | S: 54 54 700 | batteri@arkitekt.is | www.arkitekt.is

© BATTERIÐ | ARKITEKTAR  
 ÖLL AÐNOT OG AFRITUN TEIKNINGAR AB HLUTA Eða Í HEILD ER HÁÐ SKRIFLEGU LEYFI HÖFUNDNA