


7/11/16 1602085

Samþykkt þann
30 NOV 2016
Byggingarfulltrúinn í Hafnarfjarðar
F.h. Sigurður Steinar Jónsson

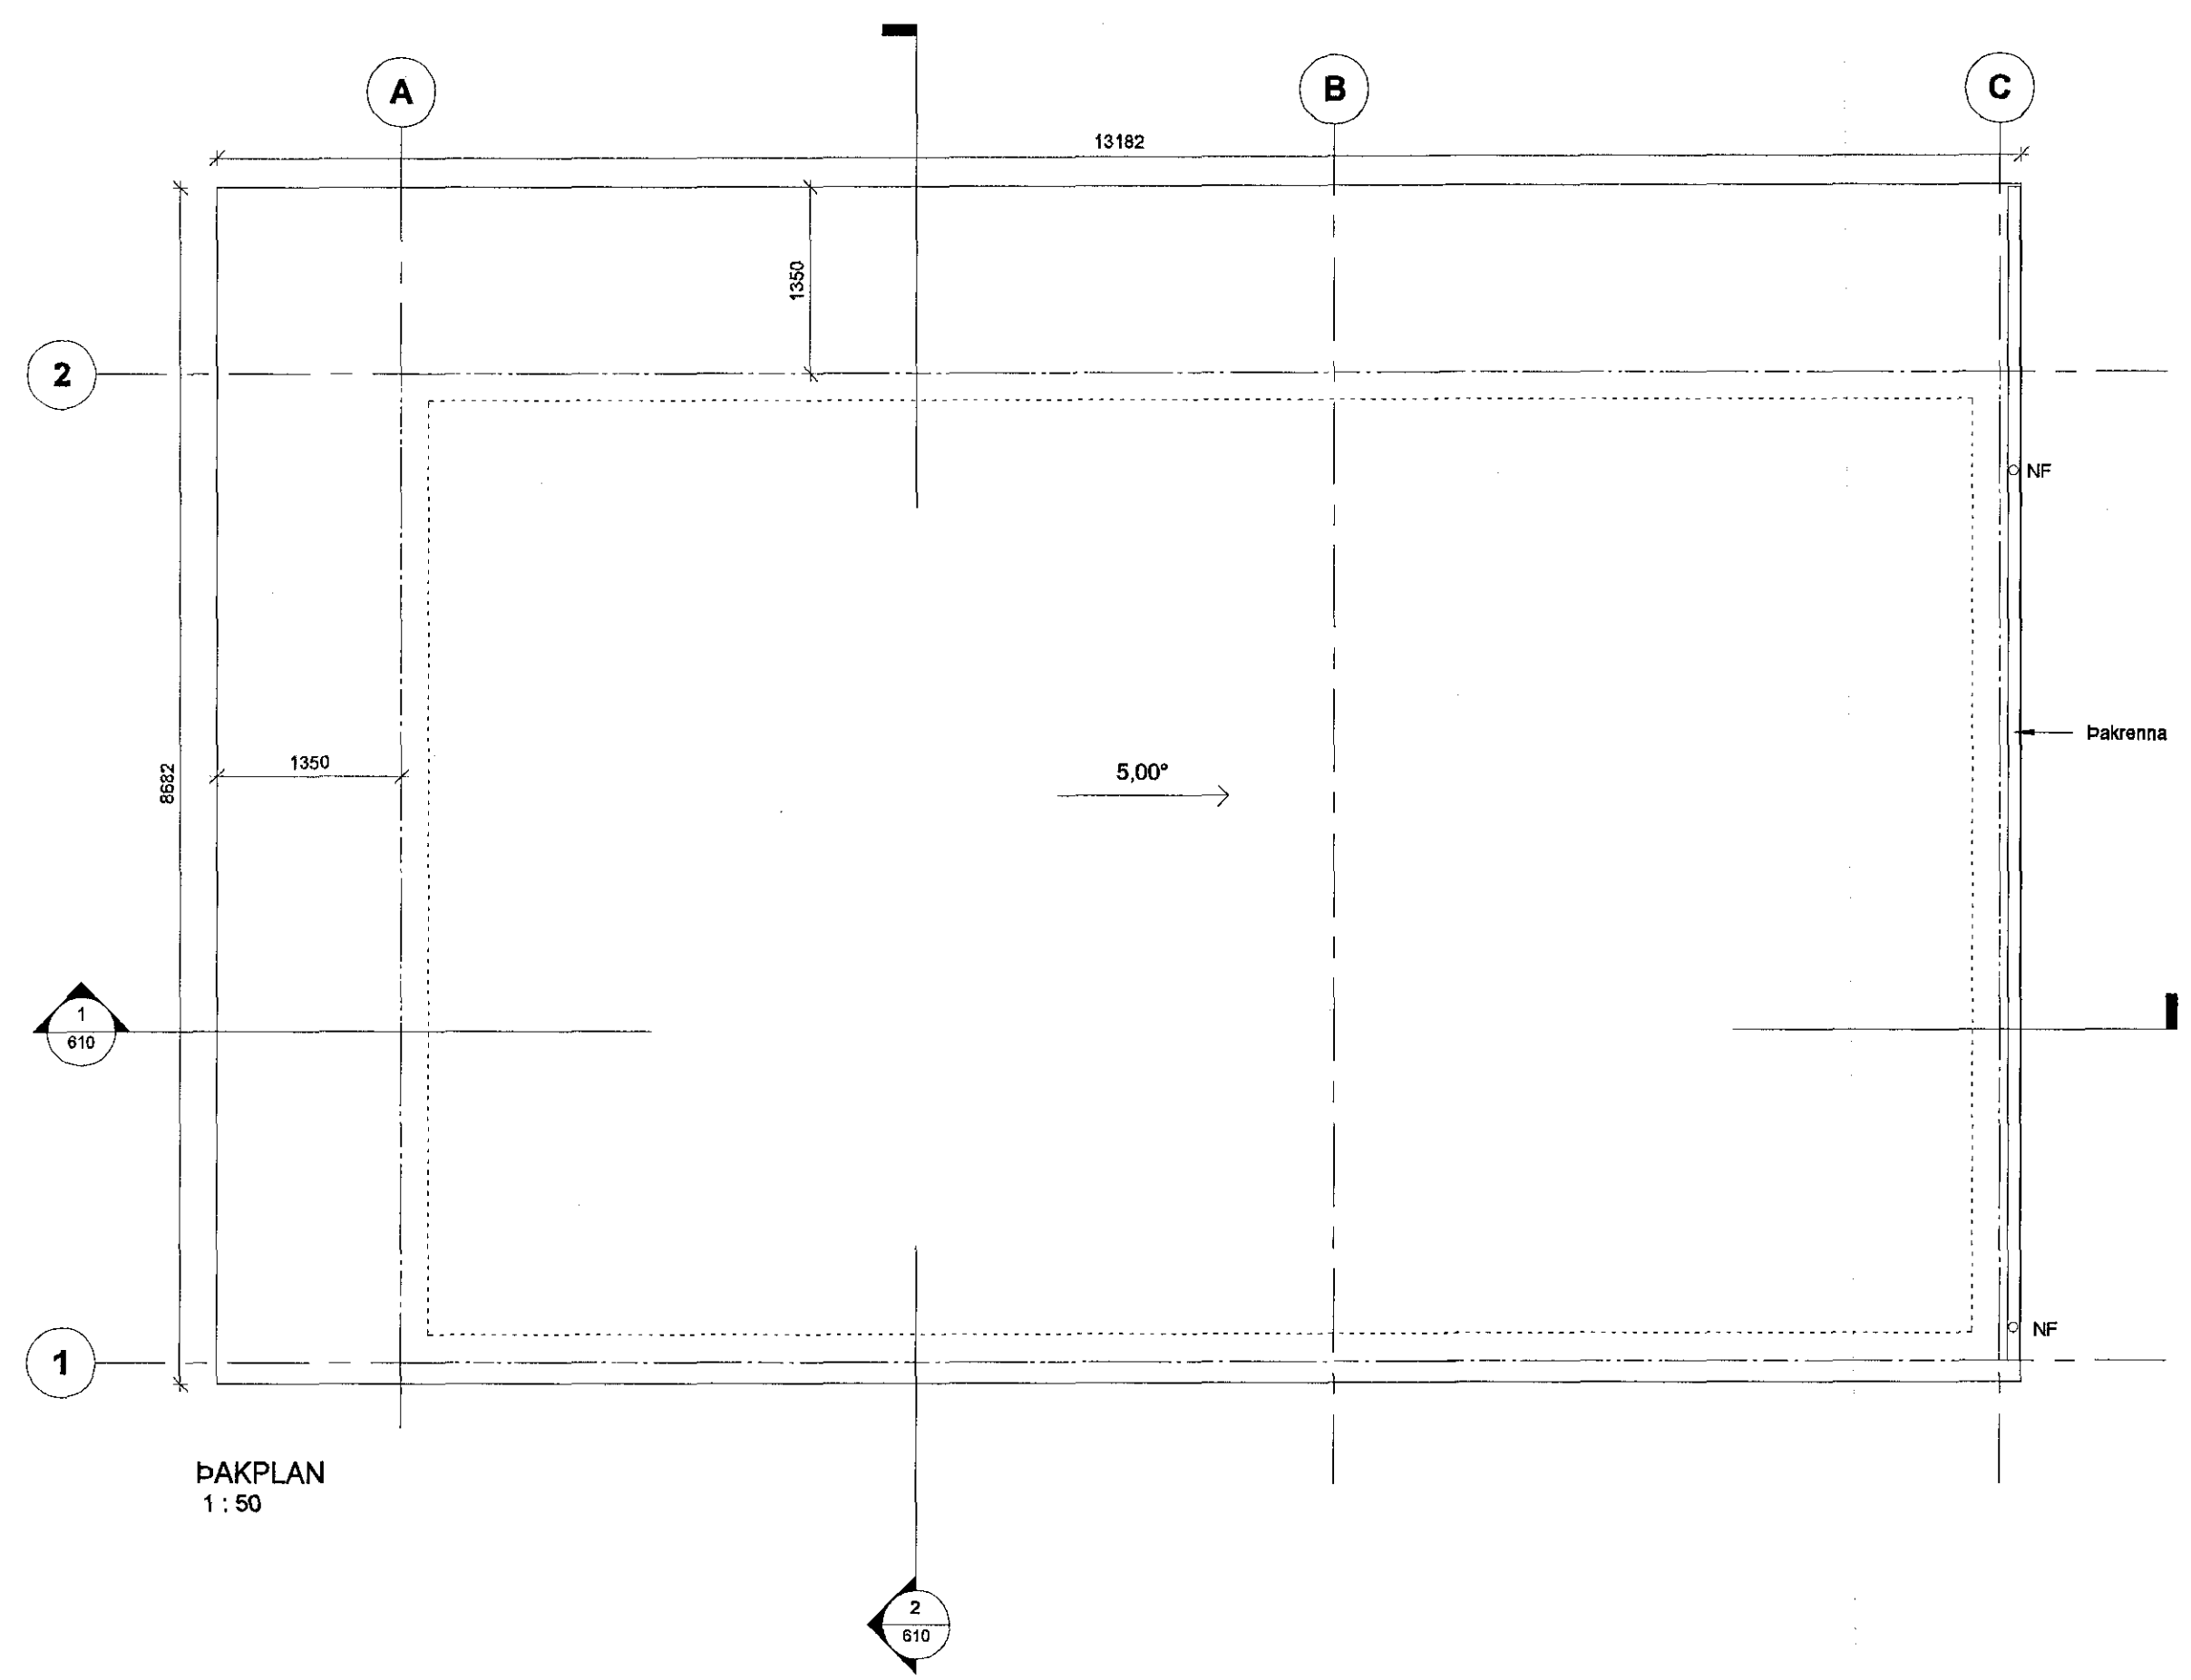

ÞAKPLAN
1 : 50

1	1. Útgáfa	20.09.2016	ADS	SH
Utg.	Skýring / Breyting	Dagur	Teiknað	Yfirland

Kirkjugarður Hafnarfjarðar
VERKGAUÐI / EIGANDI
Verkferahús
TEGLIND VERAS


Hvammabraut 20A
GATASTÆÐSETNING

VERKTEIKNINGAR
ÞAKPLAN

LANDNÚMÉR:	121322
STAÐGR.:	1400-1-44400200
MHL:	05
MKV:	1:50
BLAÐSTÆRD:	A2
ÚTGÁFA DAGS:	20.09.2016
TEIKNAD:	ADS
YFIRFARIÐ:	SH

1531
VERKNR.

602 - 1
RABNR. ÚTGÁFA

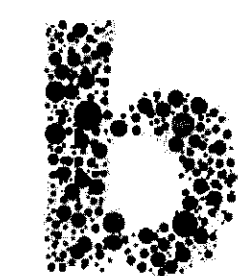

Jón Ólafur Ólafsson FAÍ
kt: 090658-4099
Sigurður Einarsson
Sigurður Einarsson FAÍ
kt: 110457-2789

Sigurður Harðarson FAÍ
kt: 030446-3999
BATTERIÐ | ARKITEKTAR
Hvaleyjarbraut 32 | 220 Hafnarfjörð | S: 54 54 700 | batteri@arkitekt.is | www.arkitekt.is

© BATTERIÐ | ARKITEKTAR
ÖLL AFNOT OG AFRITUN TEIKNINGAR AB HLUATA EÐA Í HEILD ER HÁÐ SKRIFLEGU LEYFI HÖFUNDA