



Samþykkt þann  
 30 NOV 2016  
 Byggingarfulltrúinn í Hafnarfjarðar  
 F.h. Sigurður Steinar Jónsson

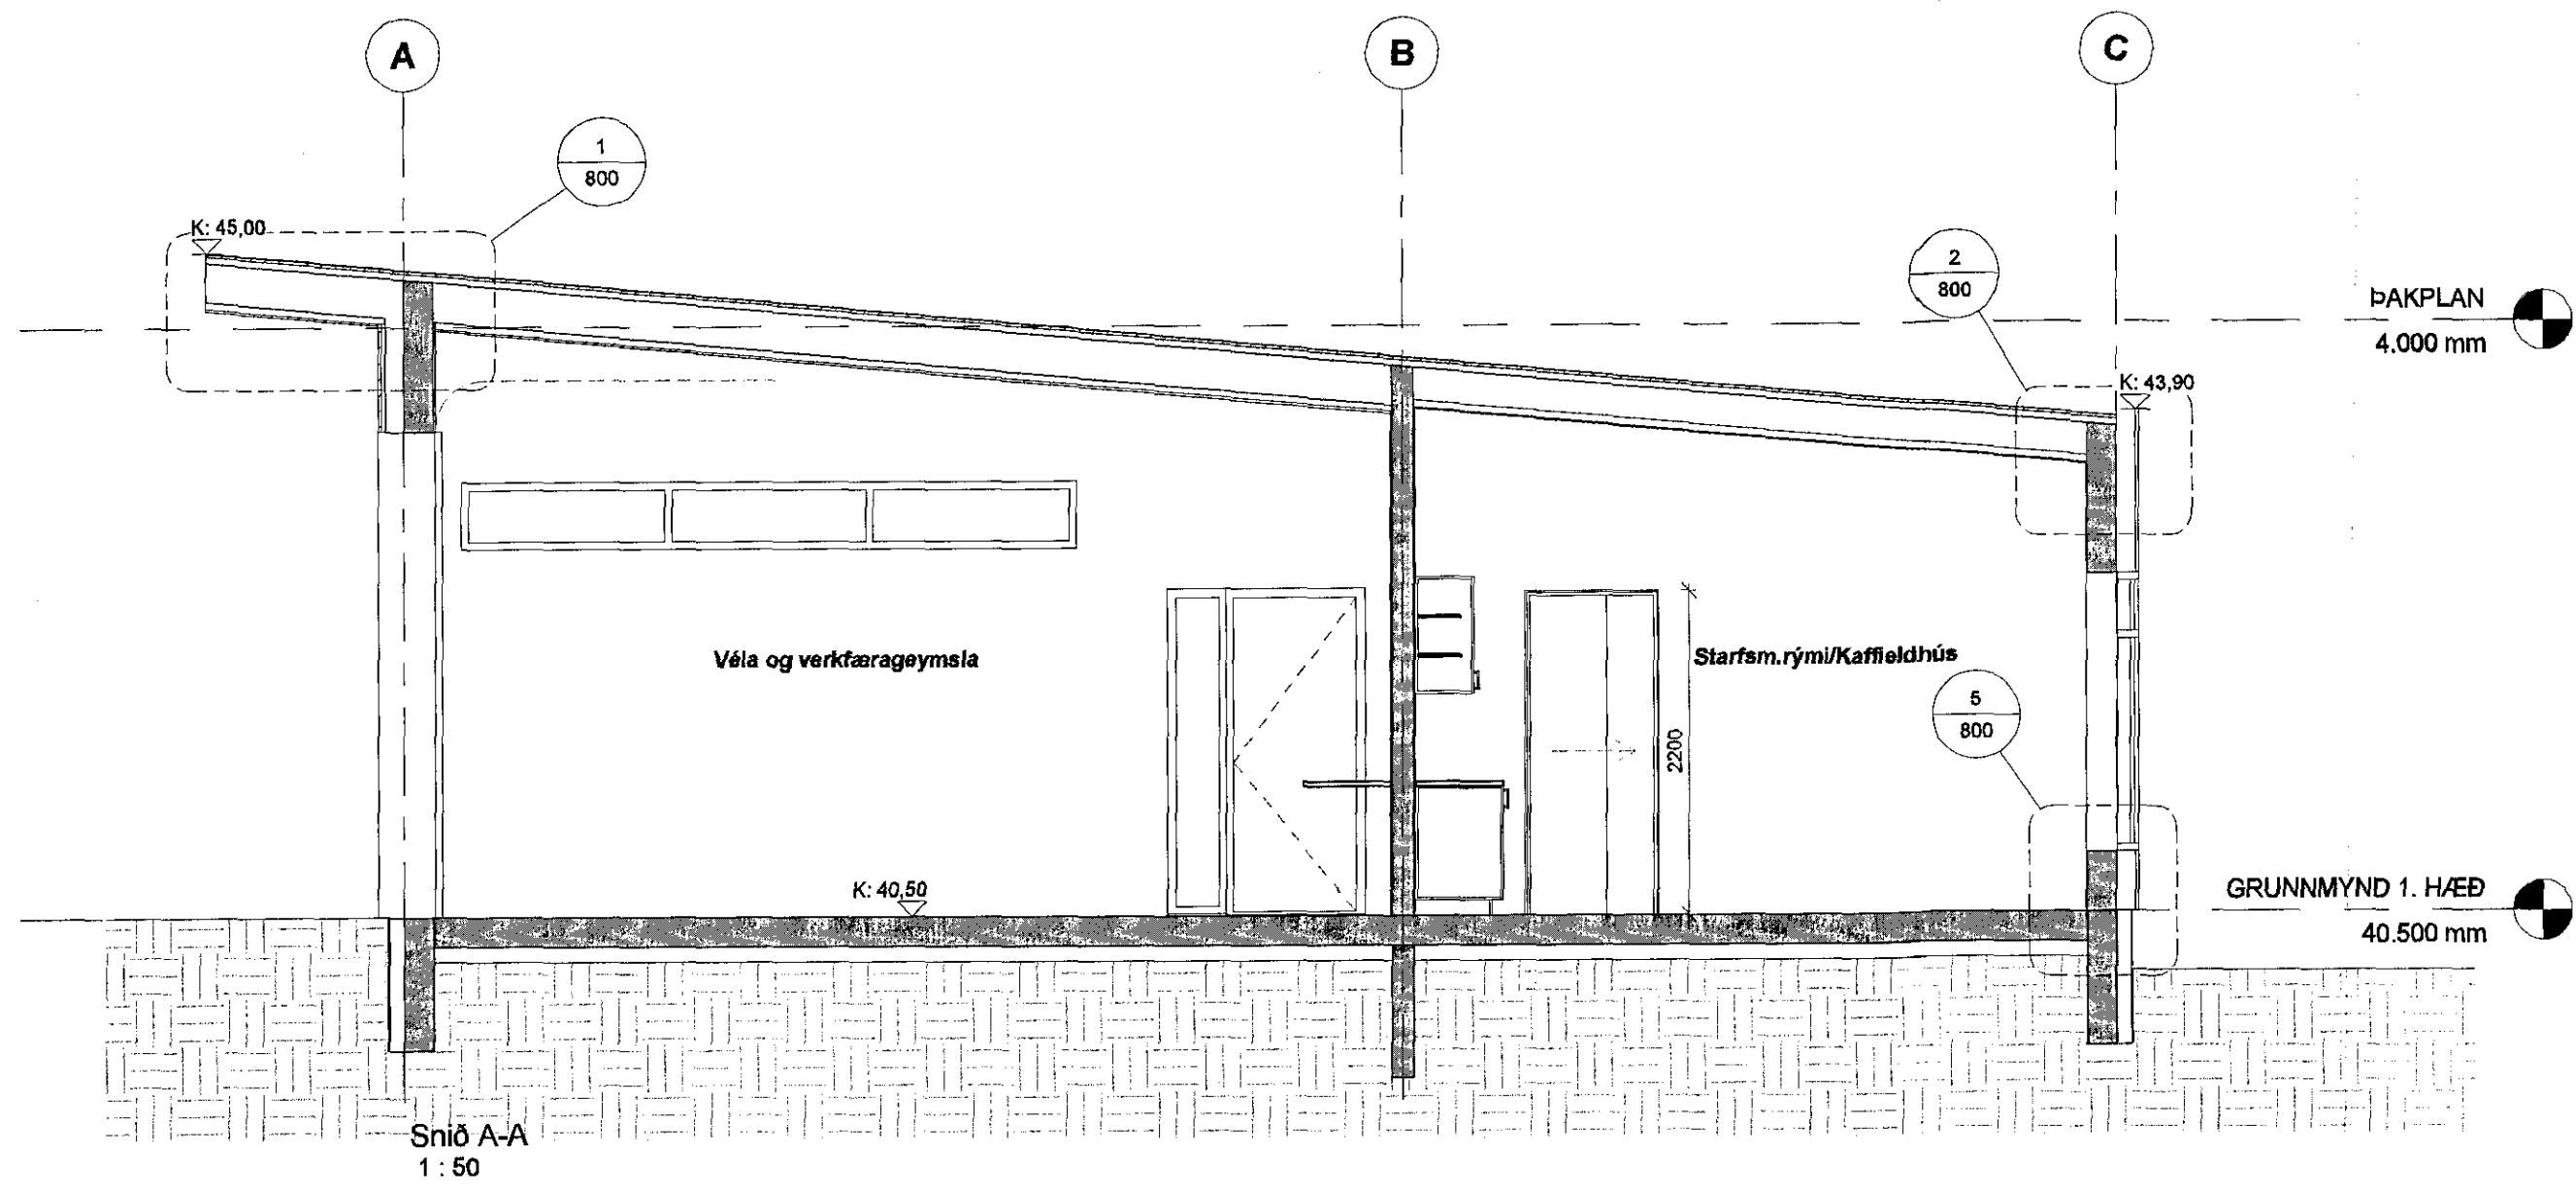

Snið A-A  
 1 : 50

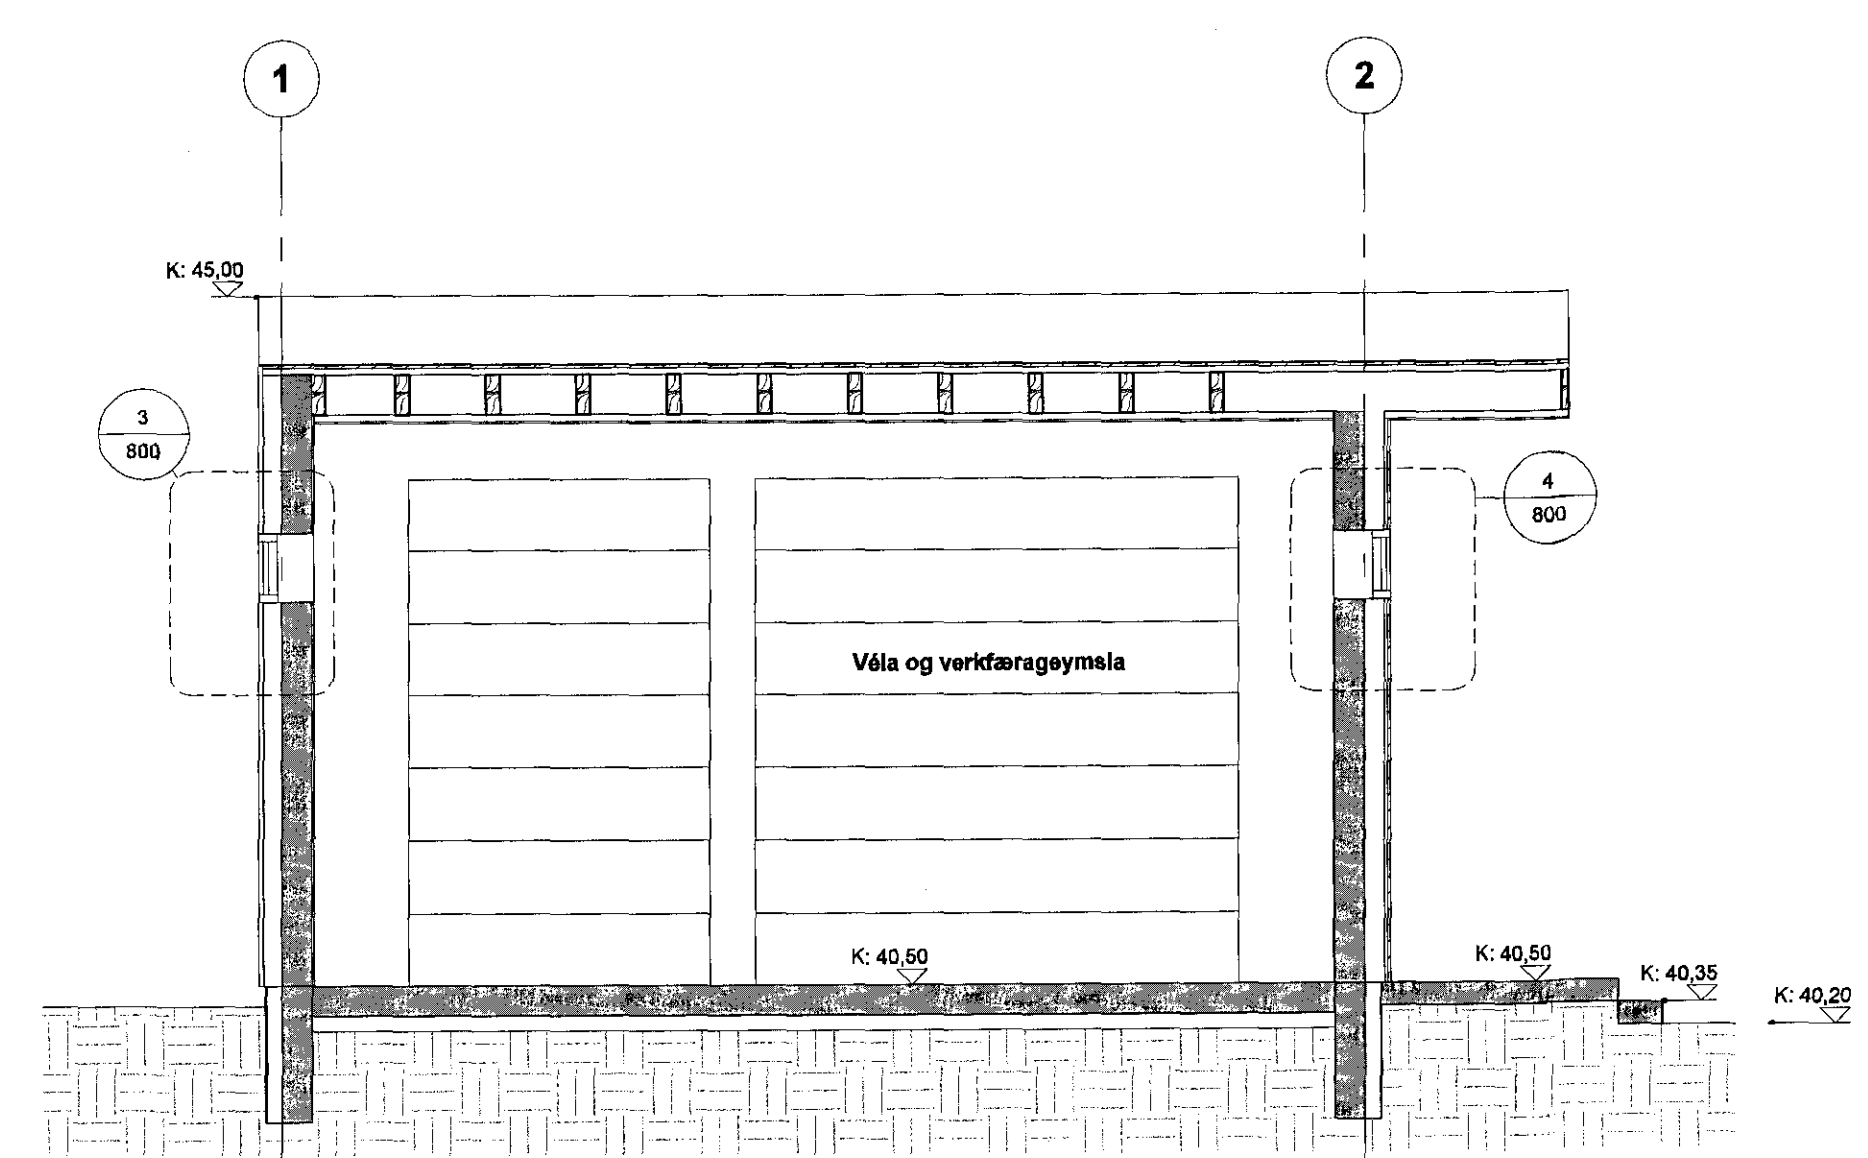

Snið B-B  
 1 : 50


1	1. Útgáfa	20.09.2016	ADS	SH
Útg.	Skýring / Brýgning	Dagur	Teiknað	Yfirfarð

Kirkjugarður Hafnarfjarðar  
 VERKGAUFI / EIGANDI  
**Verkfærahús**  
 TEGUND VERKS

Hvammabraut 20A  
 GATA/STAÐSETNING

<b>VERKTEIKNINGAR</b>	LANDNÚMÉR:	121322
SNID A-A OG B-B	STAÐGR.:	1400-1-44400200
	MHL.:	05
	MKV.:	1:50
	BLAÐSTÆRB.:	A2
	ÚTGÁFA DAGS:	20.09.2016
	TEIKNAD.:	ADS
	YFIRFARID.:	SH

**1531** VERKNR. **610 - 1** RABNR. ÚTGÁFA

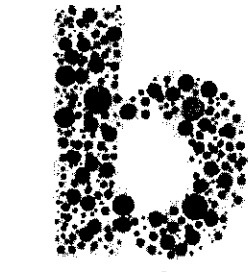

Jón Ólafur Ólafsson FAI  
 kt. 090659-4099  
 Sigurður Einarsson FAI  
 kt. 110457-2789

Sigurður Harðarson FAI  
 kt. 030446-3999  
**BATTERIÐ | ARKITEKTAR**  
 Hvaleyjarbraut 32 | 220 Hafnarfjörð | S: 54 54 700 | batteri@arkitekt.is | www.arkitekt.is

© BATTERIÐ | ARKITEKTAR  
 ÖLL AFRÖT OG AFRITUN TEIKNINGAR AD HLUTA EDA Í HEILD ER HÁÐ SKRIFLEGU LEYFI HÖFUANDA