



9/11/16 1602085


Samþykkt þann
 30 NOV 2016
 Byggingarfulltrúinn í Hafnarfirði
 F.h. Sigurður Steinar Jónsson

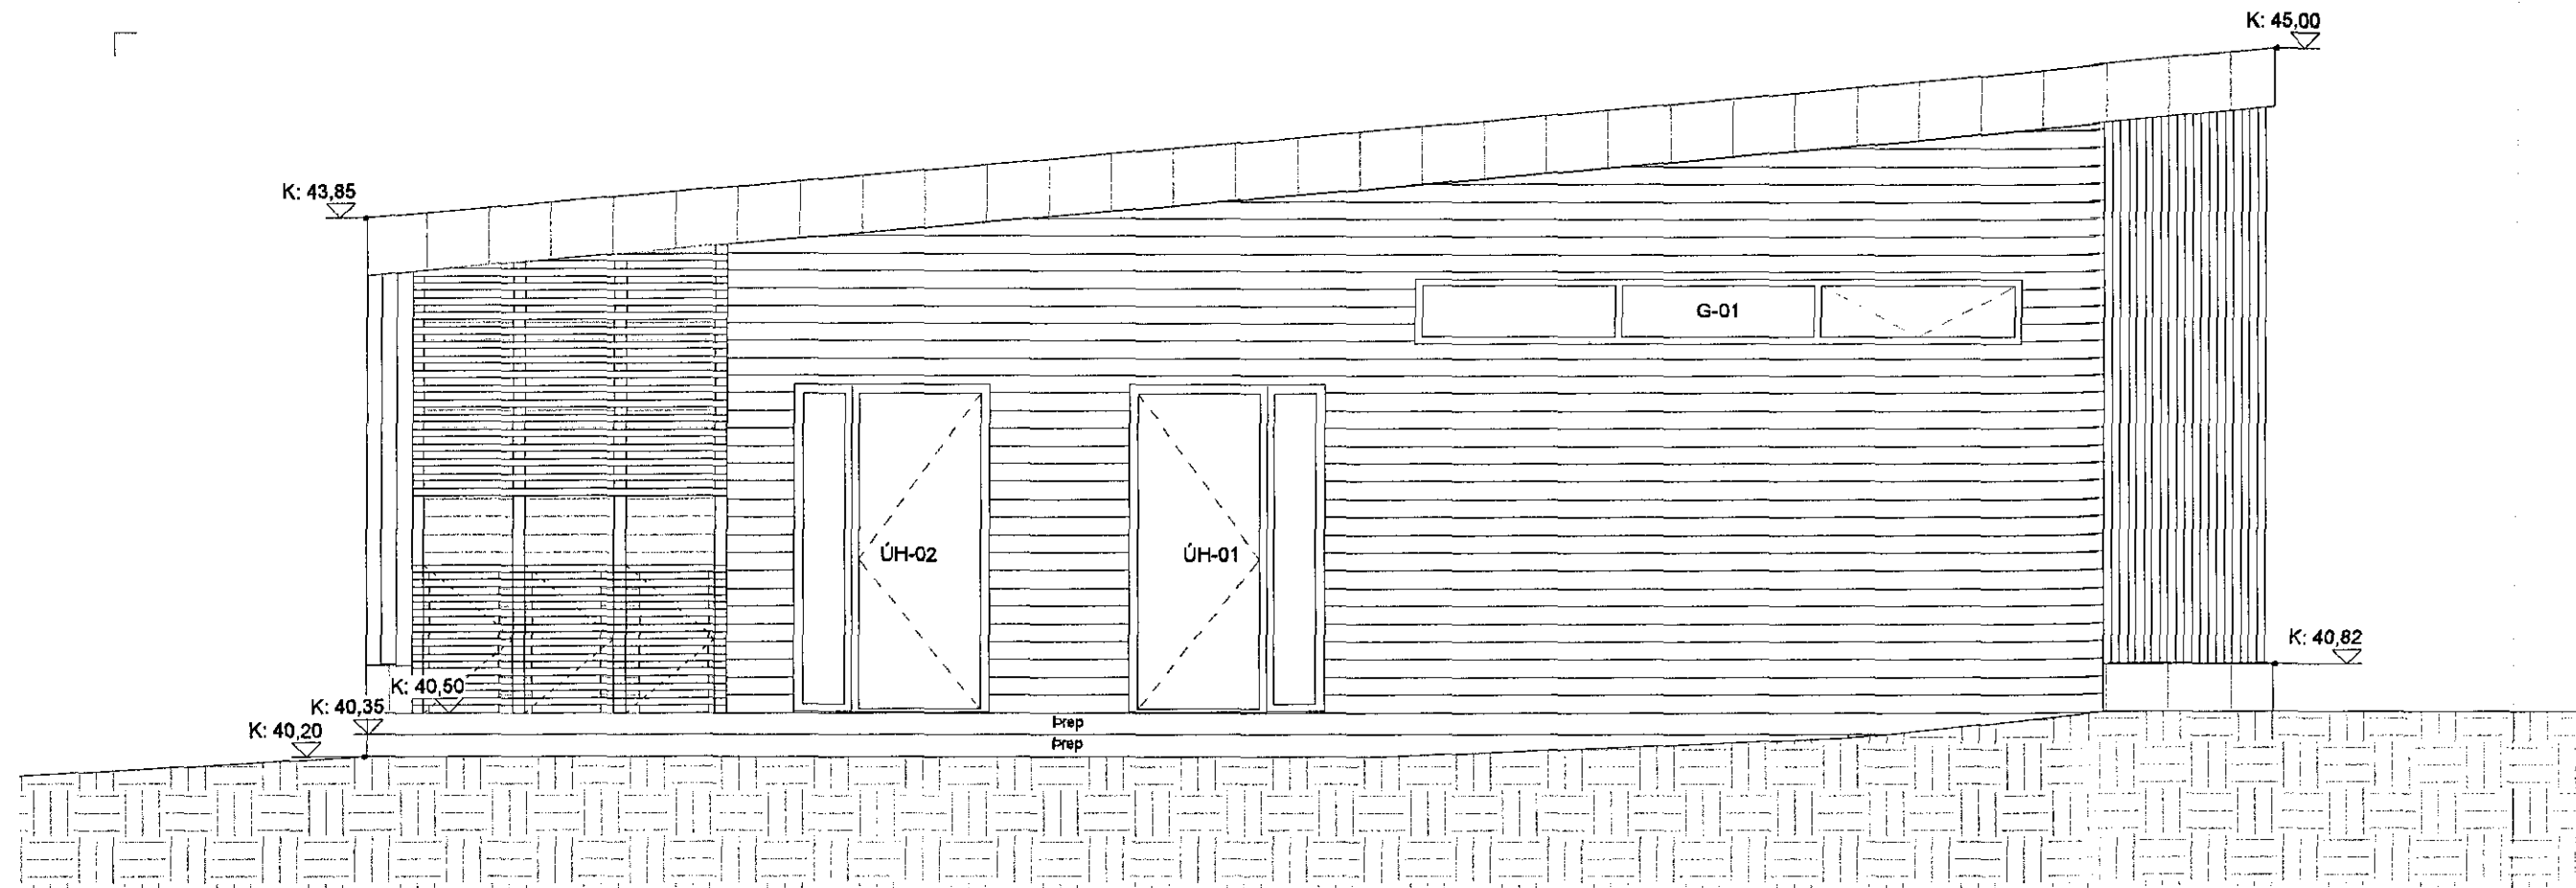


NORD-VESTUR.
 1 : 50

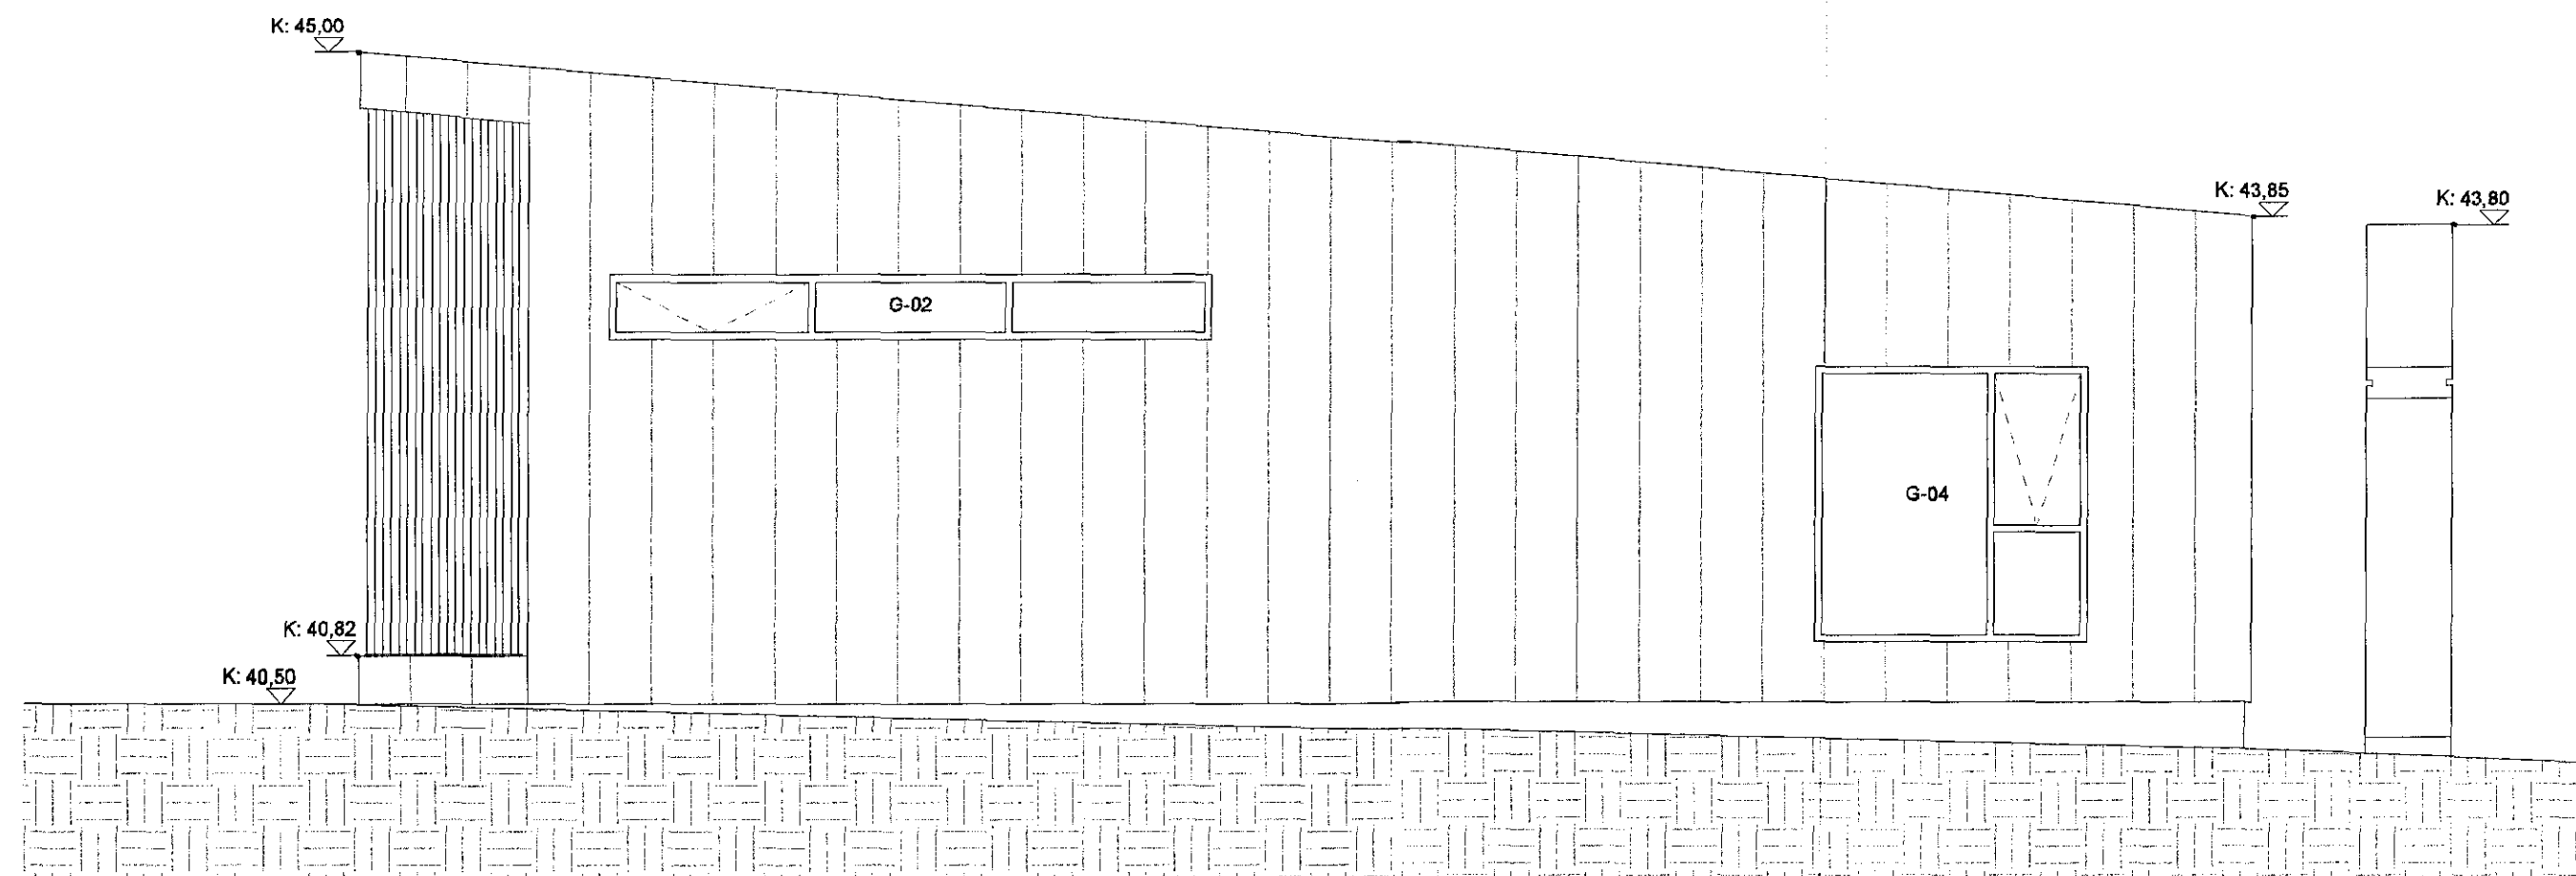

SUD-AUSTUR.
 1 : 50

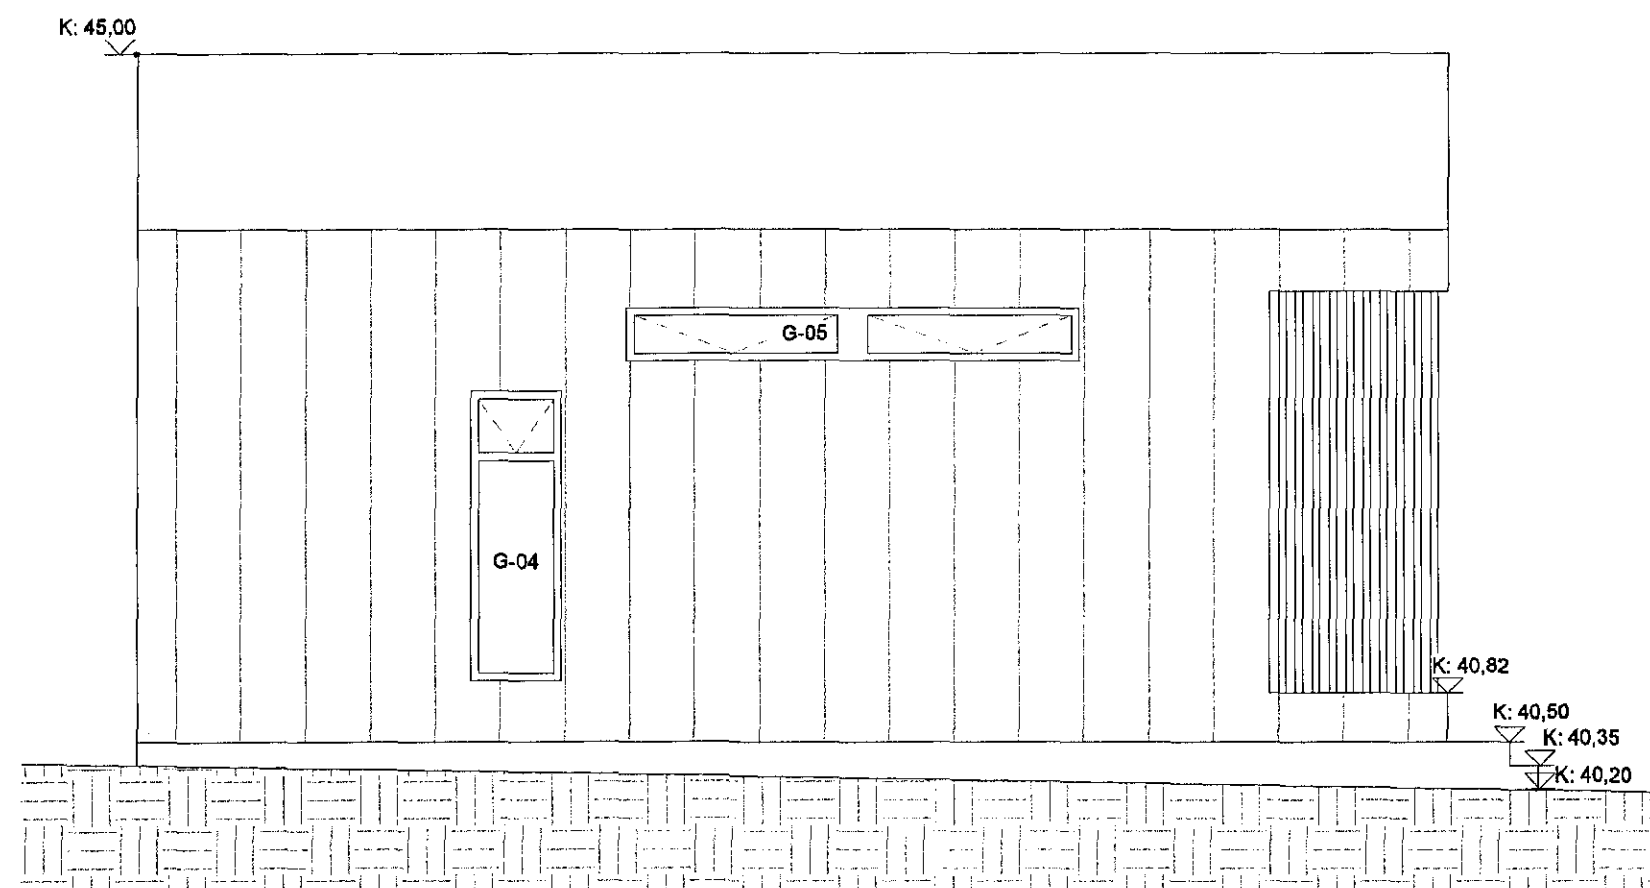

NORD-AUSTUR.
 1 : 50

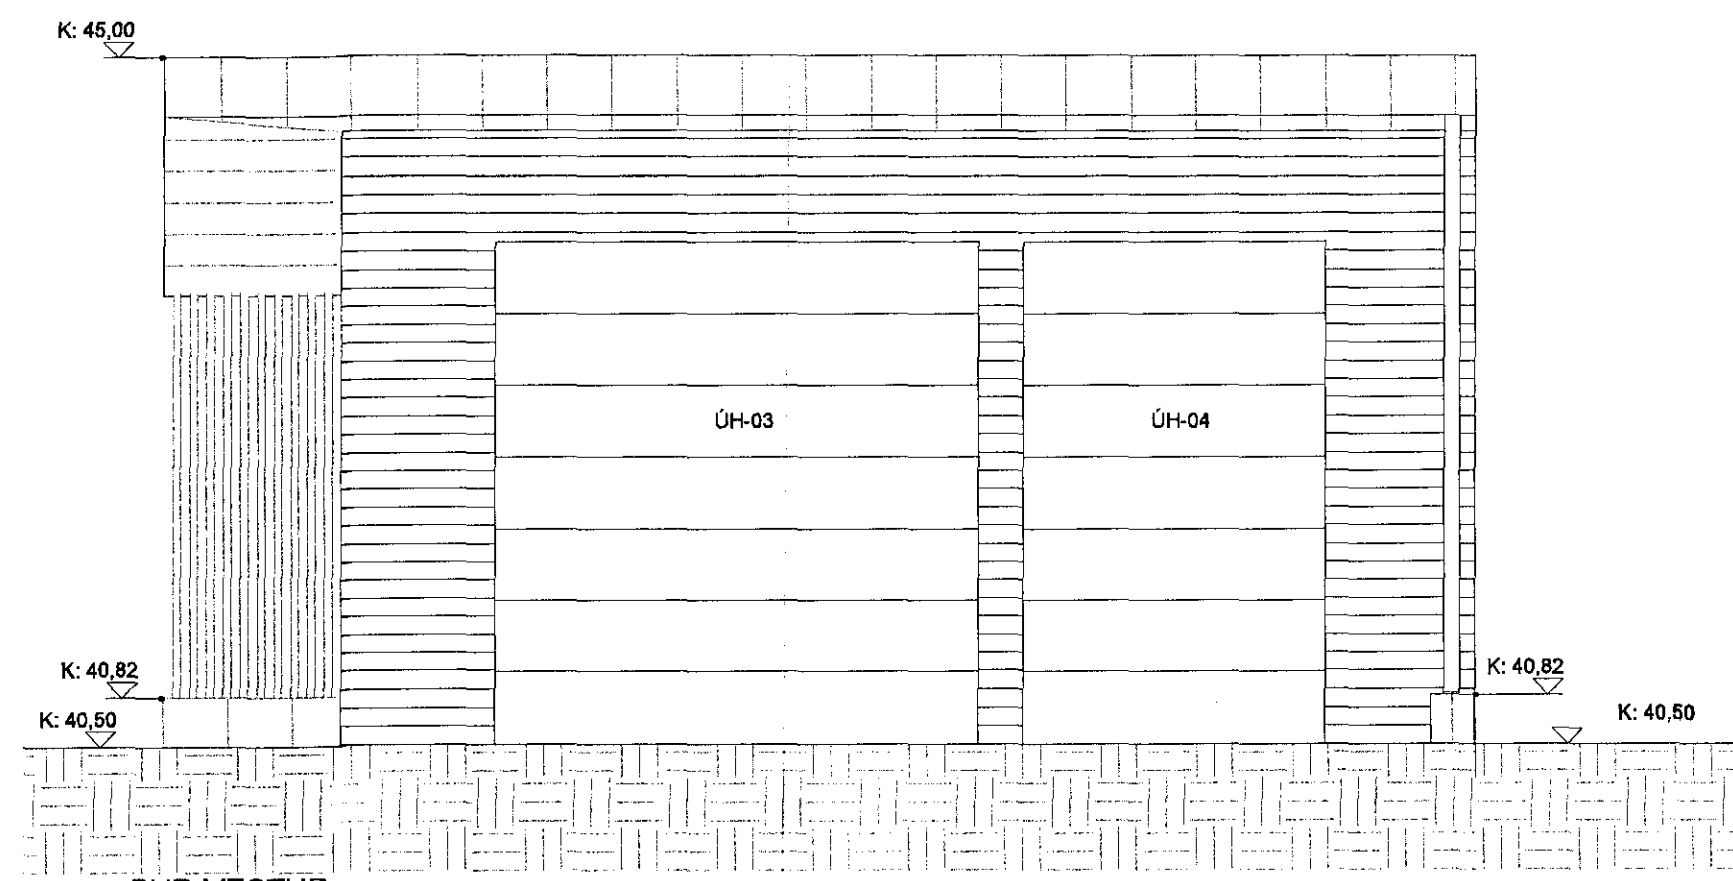

SUD-VESTUR.
 1 : 50

| | | | | |
|------|---------------------|------------|---------|-----------|
| 1 | Útgáfa | 20.09.2016 | ADS | SH |
| Útg. | Skipting / Breyting | Daga | Teiknað | Yfirfarað |

Kirkjugarður Hafnarfjarðar
 VERKSALU- / EIGANDI
Verkfærahús
 TEGUND VERKS


Hvammabraut 20A
 GATASTADSETNING

VERKTEIKNINGAR
 ÚTLIT

LANDNÖMER: 121322
 STADGR.: 1400-1-44400200
 MHL.: 05
 MKV.: 1:50
 BLAÐSTÆRD: A2
 ÚTGÁFA DAGS: 20.09.2016
 TEIKNAD: ADS
 YFIRFARIÐ: SH

1531
 VERKNR.

620 - 1
 RADNR. ÚTGÁFA

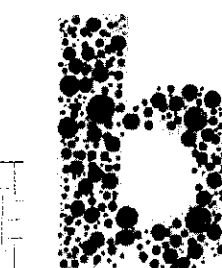

Jón Ólafur Ólafsson FAI
 kt: 090658-4099
 Sigurður Einarsson FAI
 kt: 110457-2789

BATTERIÐ | ARKITEKTAR
 Hvaleyrabraut 32 | 220 Hafnarfjörð | S: 54 54 700 | batteri@arkitekt.is | www.arkitekt.is

© BATTERIÐ | ARKITEKTAR
 ÖLL AFNOT OG AFRITUN TEIKNINGAR AD HLUTA EÐA Í HEILD ER HÁÐ SKRIFLEGU LEYFI HÖFUNDA