


9 1116 1602085

Sambykkt þarinn
30 NOV 2016
Byggingarfulltrúinn í Hafnarfjarðar
F.h. Sigurður Steinar Jónsson

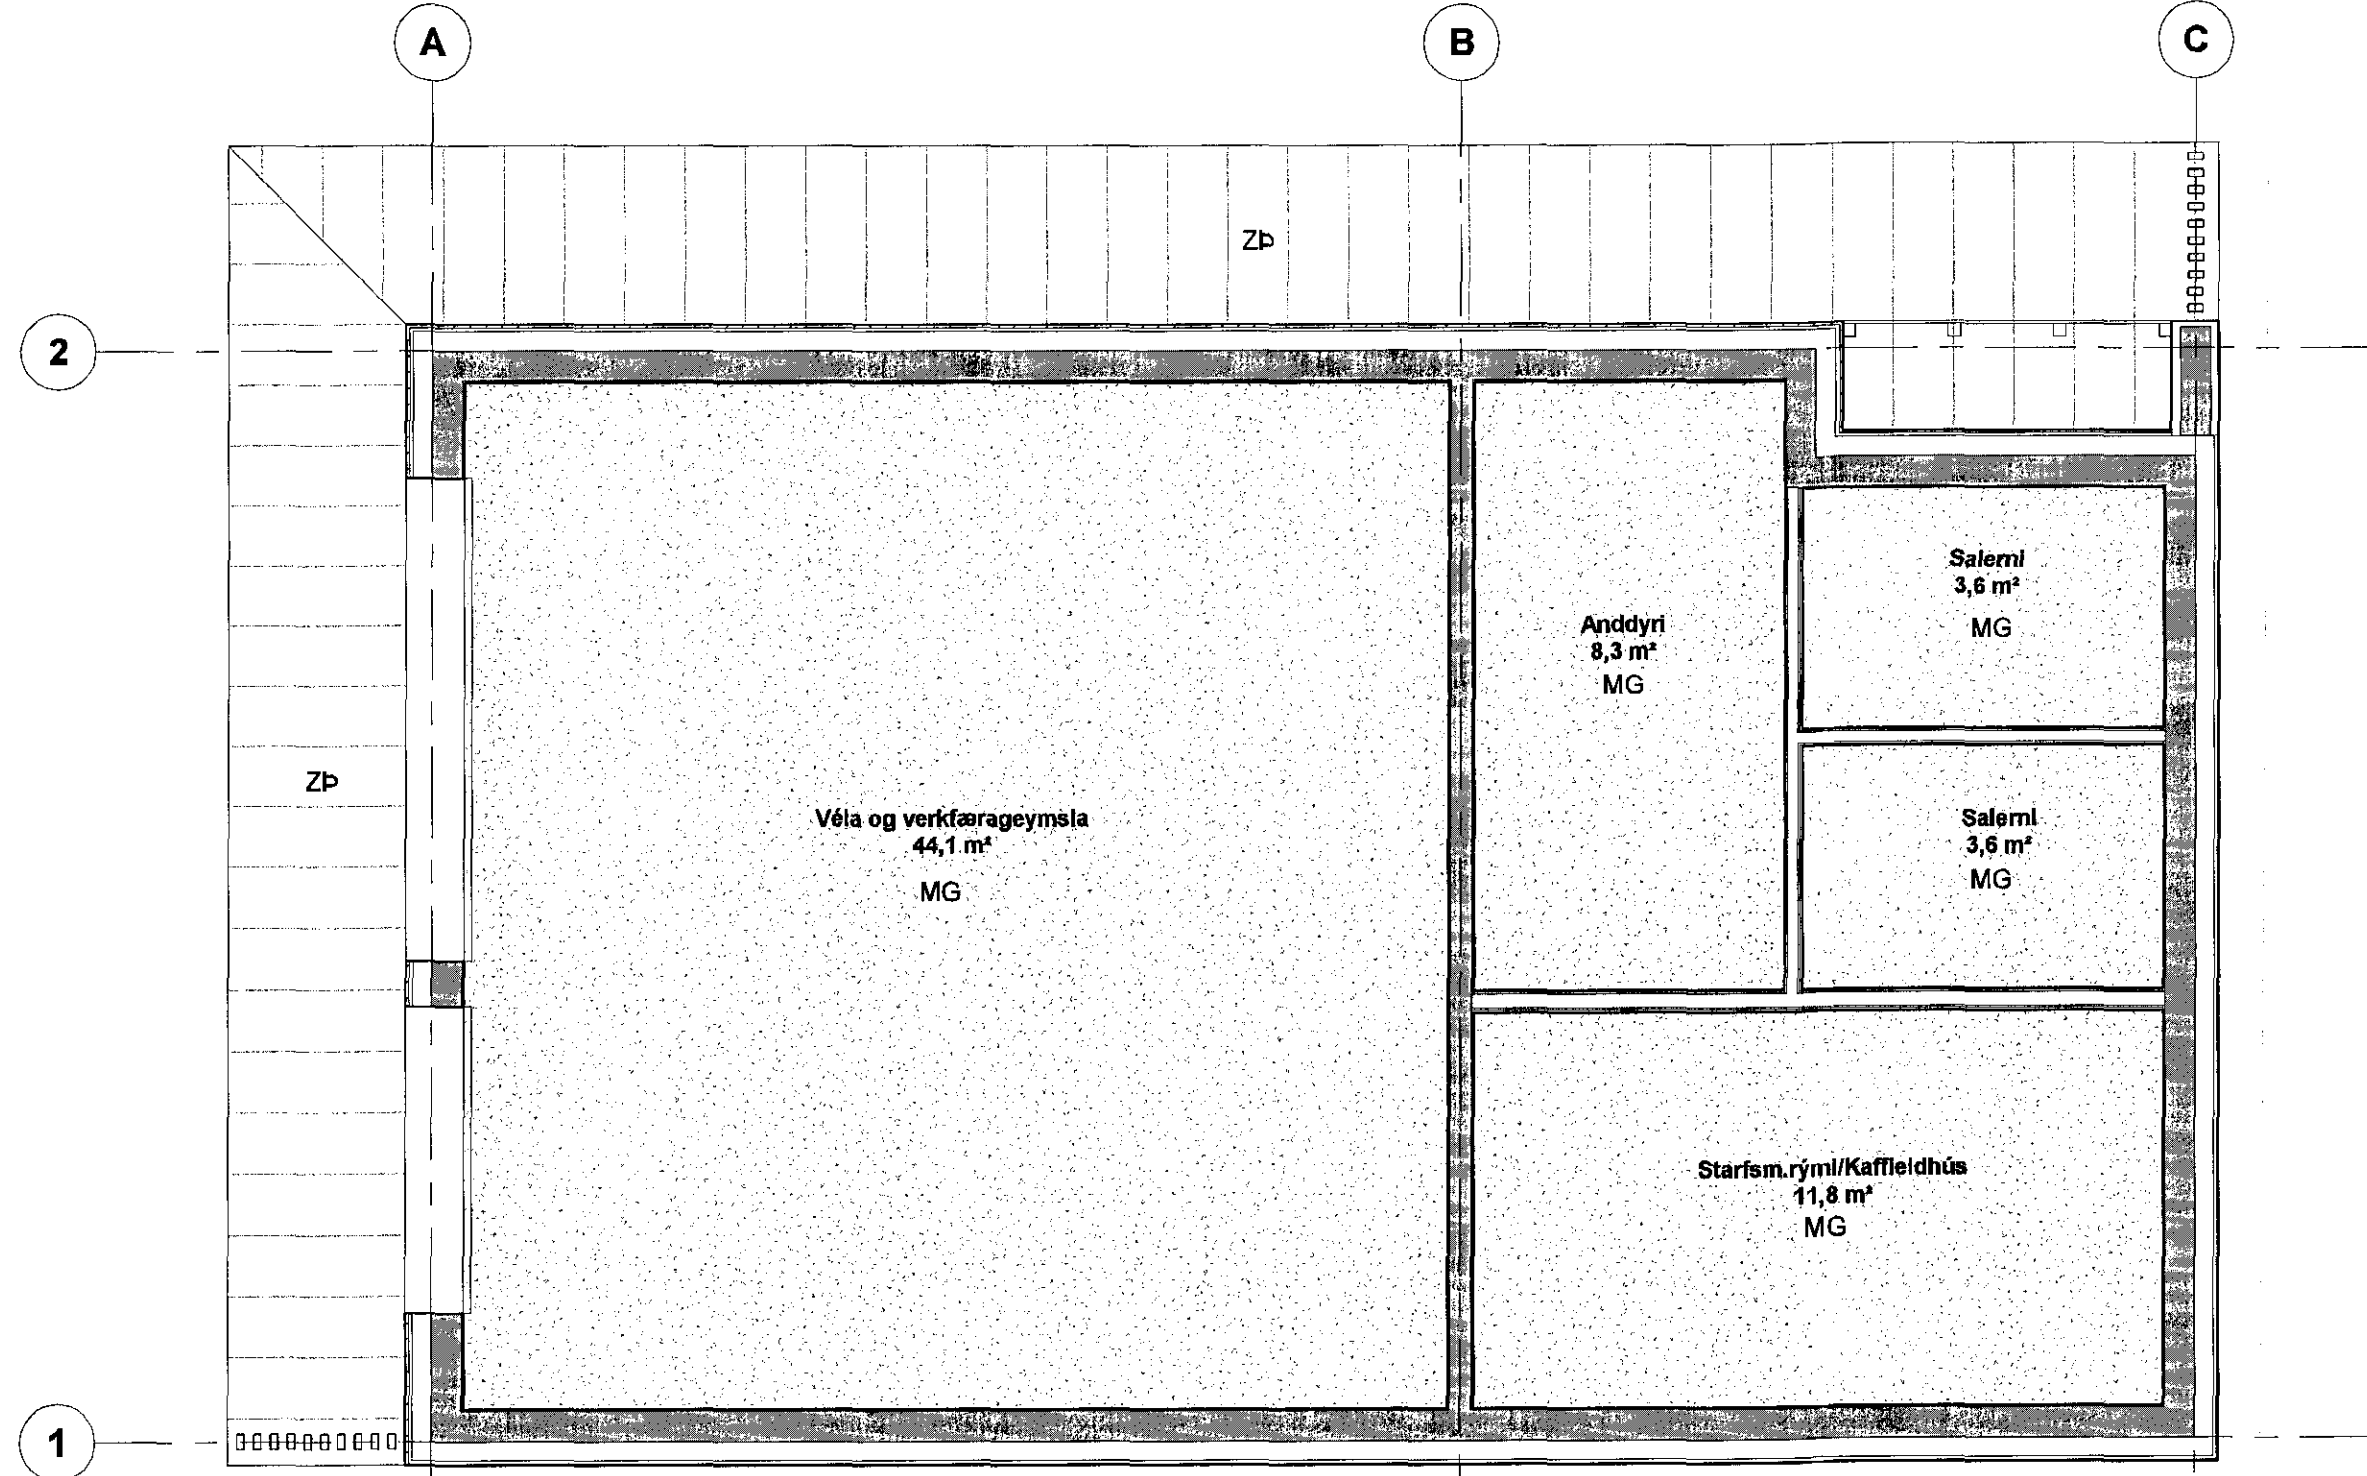

LOFTEFNAYFIRLIT
1:50

SKILGREINING:

LOFTAEFNA MERKING:

MG MÁLAÐ GIFSLOFT

Zp ZINK ÞAKKANTUR


1	1. Útgáfa	20.09.2016	ADS	SH
Útg.	Skýring / Breyting	Dags.	Teiknað	Yfirland

Kirkjugarður Hafnarfjarðar
VERKKAUPI / EIGANDI
Verkfærahus
TEGUND VERKS

Hvammabraut 20A
GATASTADSETNING

VERKTEIKNINGAR	LANDNÚMÉR:	121322
LOFTAEFNAYFIRLIT	STAÐGR.:	1400-1-44400200
GRUNNMYND	MHL.:	05
	MKV.:	1:50
	BLAÐSTÆRÐ:	A2
	ÚTGÁFA DAGS:	20.09.2016
	TEIKNAD:	ADS
	YFIRFARID:	SH

1531	680 - 1
VERKNR.	RADNR. ÚTGÁFA

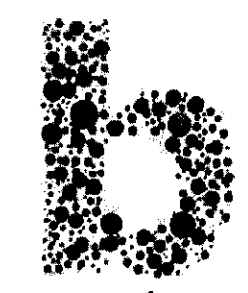

Jón Ólafur Ólafsson FAI
kt: 090658-4099

Sigurður Einásson FAI
kt: 110457-2789

BATTERIÐ | ARKITEKTAR
Hvaleyraurbraut 32 | 220 Hafnarfjörð | S: 54 54 700 | batteri@arkitekt.is | www.arkitekt.is

© BATTERIÐ | ARKITEKTAR
ÖLL AFNOT OG AFIRTUN TEIKNINGAR AD HLUTA Eða | HELD ER HÁÐ SKRIFLEGU LEYFI HÖFUNDA