


9/11/16 1602085

Samþykkt þann  
30 NOV 2016  
Byggingarfulltrúinn í Hafnarfrói  
F.h. Sigurður Steinar Jónsson

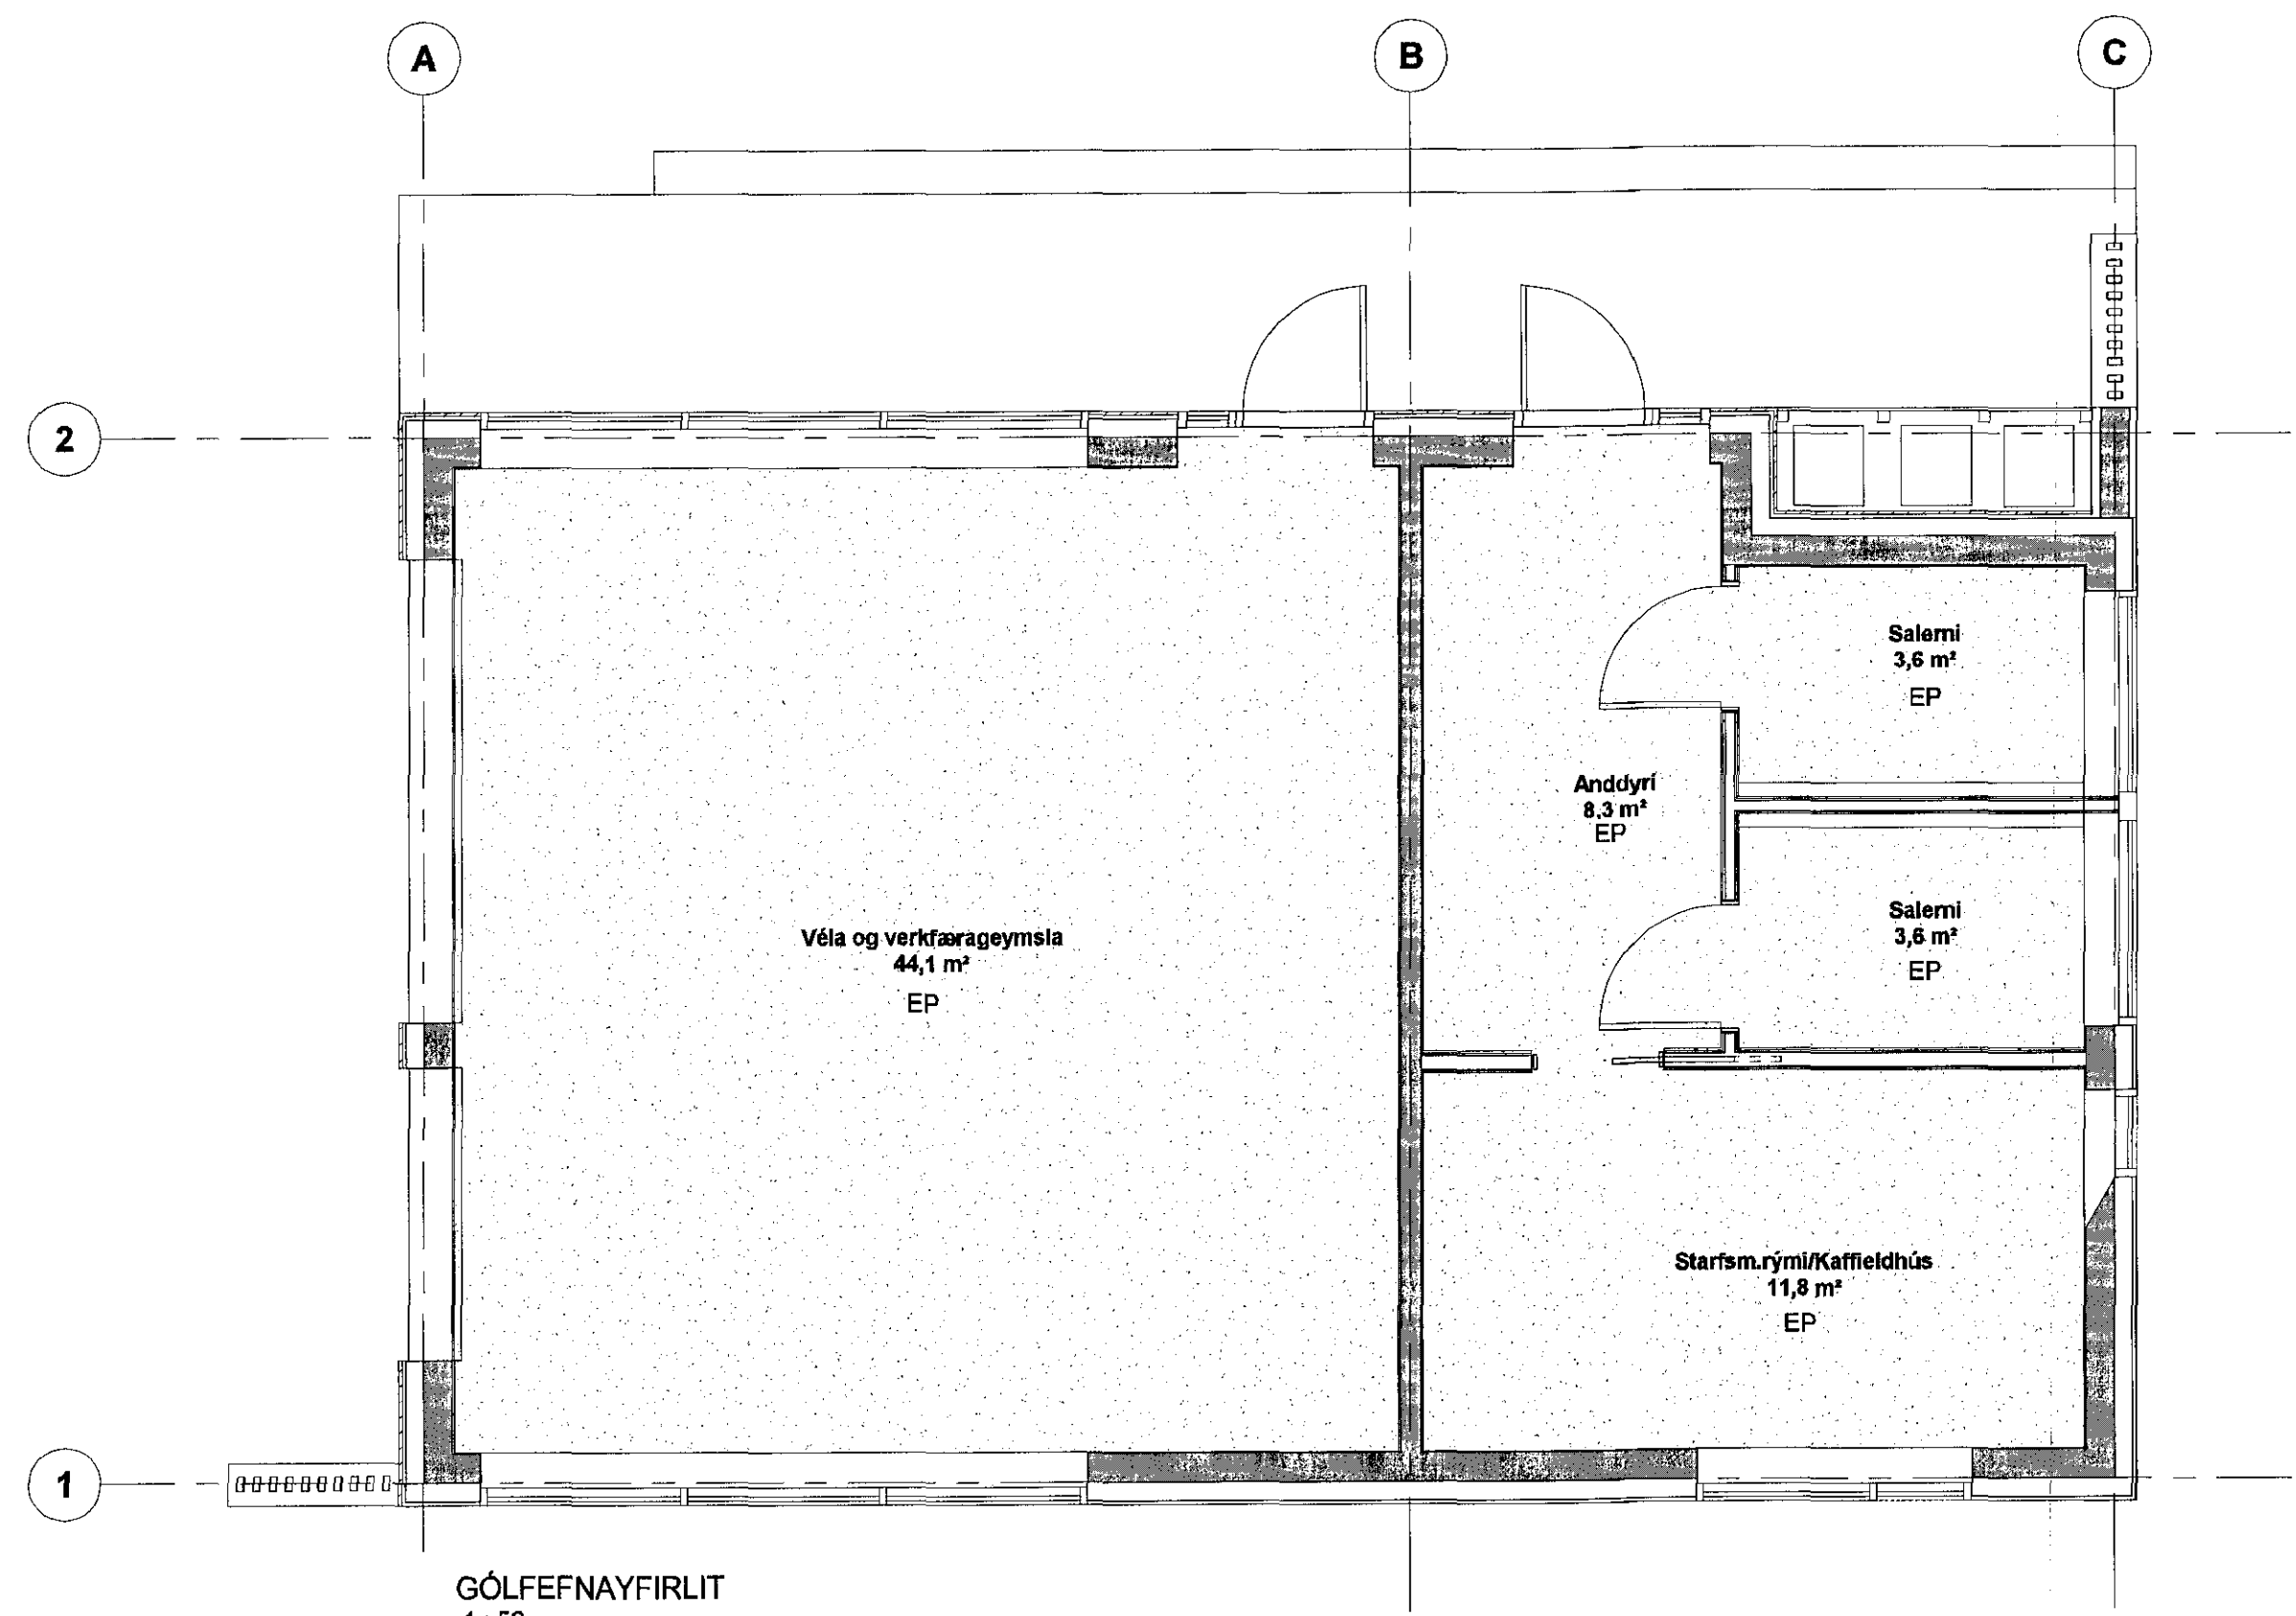

GÓLFEFNAYFIRLIT  
1:50

SKILGREINING:  
GÓLFEFNA MERKING:  
EP EPOXY GÓLFEFNI


1	Útgáfa	20.09.2016	ADS	SH
Útg.	Skýring / Breyting	Dags.	Teiknab.	Víslandi

Kirkjugarður Hafnarfjarðar  
VERKKAUPI / EIGANDI  
Verkfærahús  
TEGUND VERKS

Hvammabraut 20A  
GATASTADSETNING

VERKTEIKNINGAR	LANDNÚMÉR:	121322
GÓLFEFNAYFIRLIT	STADGR.:	1400-1-44400200
GRUNNMYND	MHL:	05
	MKV:	1:50
	BLAÐSTVERÐ:	A2
	ÚTGÁFA DAGS:	20.09.2016
	TEIKNAD:	ADS
	YFIRFARID:	SH

1531	690 - 1
VERNR.	RADNR. ÚTGÁFA

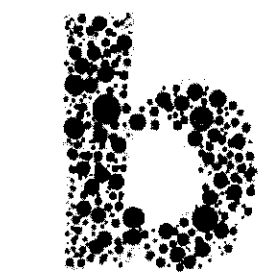

Jón Ólafur Ólafsson FAI  
kt: 090658-4099  
Sigurður Einarsson FAI  
kt: 110457-2789

Sigurður Harðarson FAI  
kt: 030446-3999  
BATTERIÐ | ARKITEKTAR  
Hvaleyrarbraut 32 | 220 Hafnarfrói | S: 54 54 700 | batteri@arkitekt.is | www.arkitekt.is

© BATTERIÐ | ARKITEKTAR  
ÖLL AFRIT OG AFRITUN TEIKNINGAR AB HLUTA Eða Í HEILD ER HÁÐ SKRIFLEGGU LEYFI HÖFUANDA