




UH-01

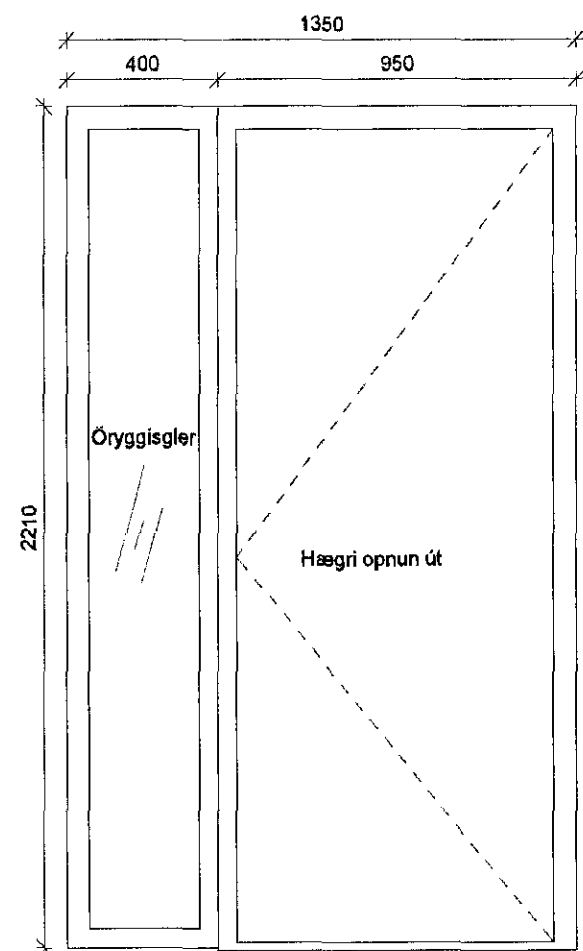


UH-02

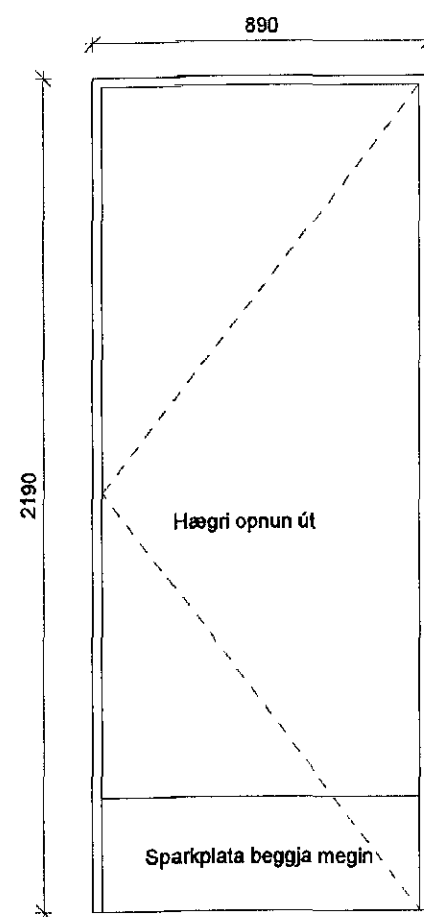


IH-01
2 Stk

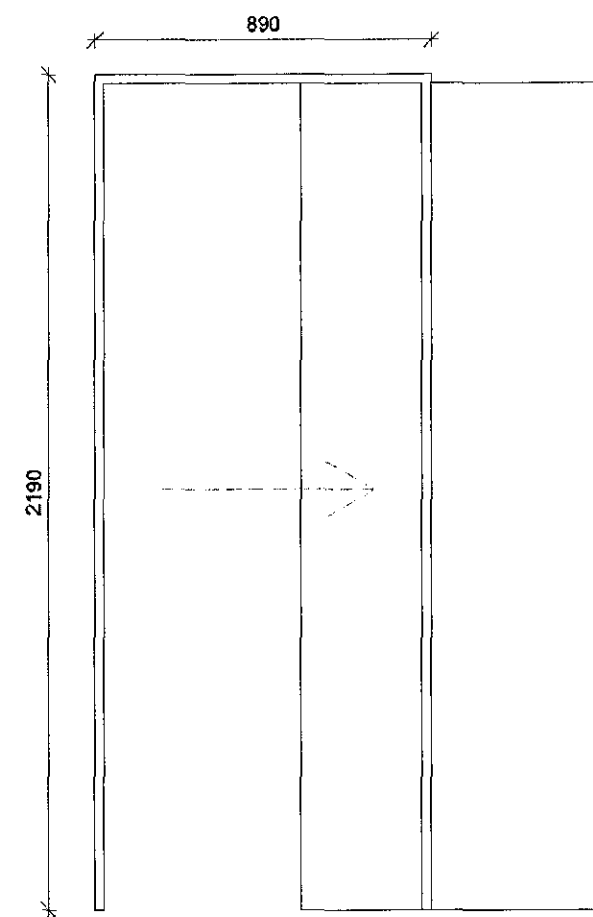


RH-01

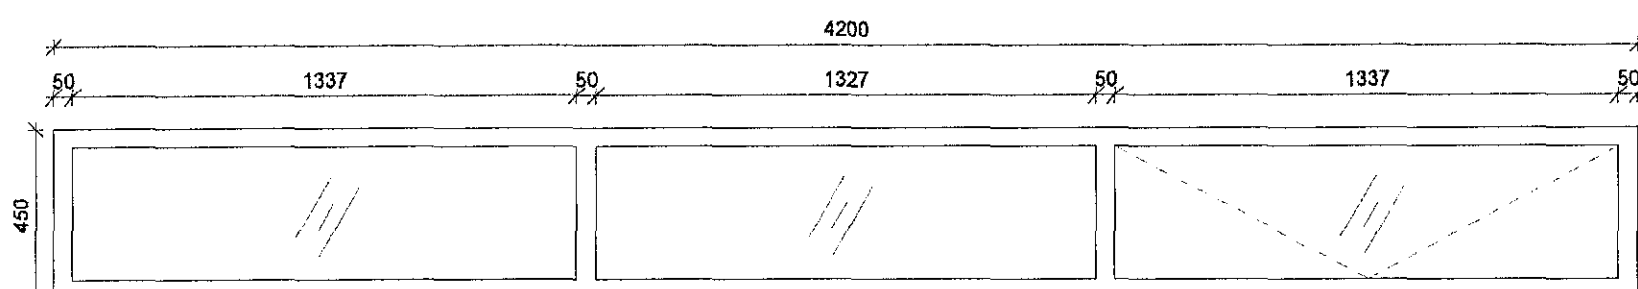


G-01

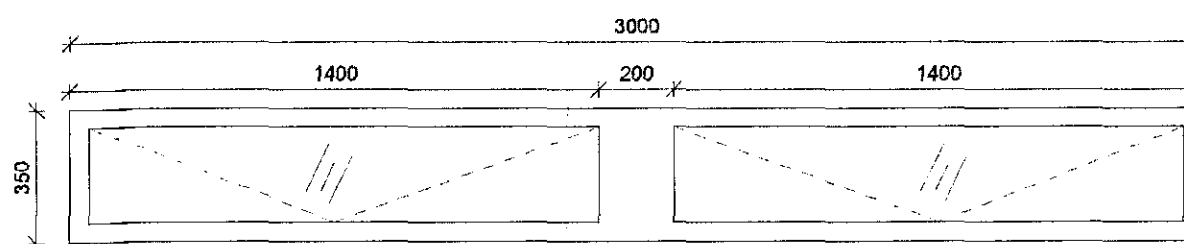

G-05 Handvirkur opnunarbúnaður skal fylgja glugga G-05 inn á báðum salemum

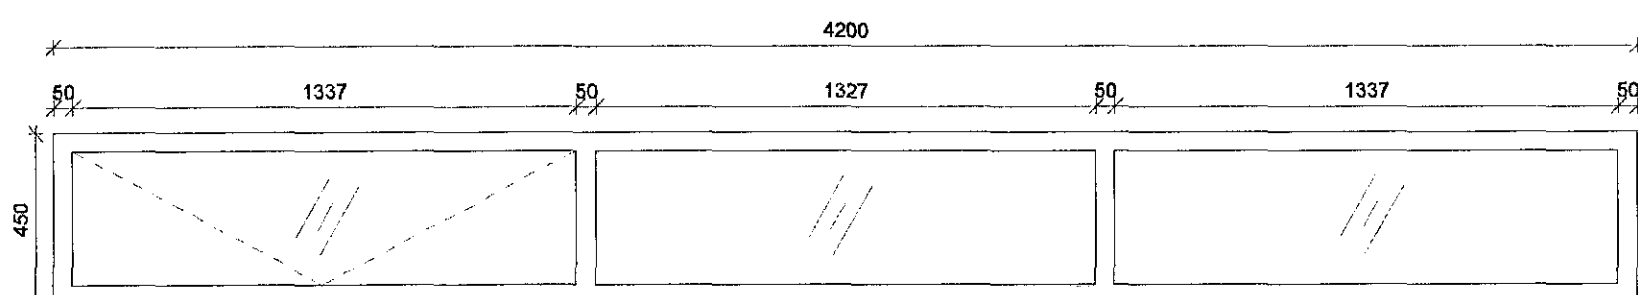

G-02

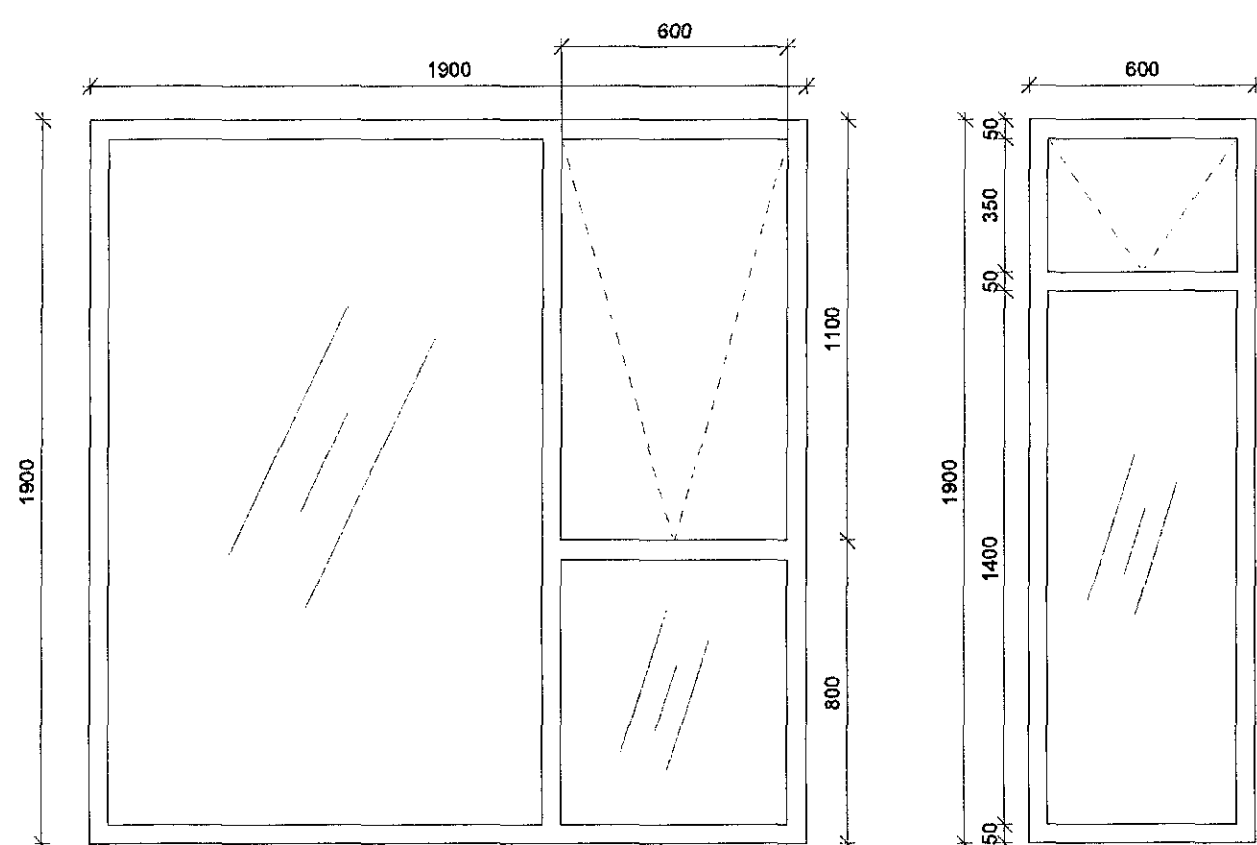

G-03

G-04

9/11/16/602085

Samþykkt þann
3 0 NOV 2016
Byggingarfulltrúinn í Hafnarfirði
F.h. Sigurður Steinar Jónsson

1	Útgáfa	20.09.2016	ADS	SH
Útg.	Skipting / Breyting	Dagur	Teiknaði	Tilfarandi

Kirkjugarður Hafnarjarðar
VERKKAUPLI / EIGANDI
Verkferahús
TEGUND VERKS


Hvammabraut 20A
GATA/STAÐSETNING

HLUTATEIKNINGAR
GLUGGAR OG HURÐIR

LANDNÚMÉR: 121322
STAÐGR.: 1400-1-44400200
MHL: 05
MKV: 1:20
BLAÐSTÆRÐ: A2
ÚTGÁFA DAGS: 20.09.2016
TEIKNAD: ADS
YFIRFARID: SH

1531
VERKNR.

701 - 1
RABNR. ÚTGÁFA

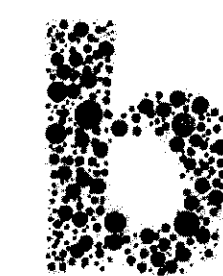

Jón Ólafur Ólafsson FAÍ
kt: 090658-4099
Sigurður Einarsson FAÍ
kt: 110457-2789

BATTERÍÐ | ARKITEKTAR
Hvaleyjarbraut 32 | 220 Hafnarfirði | S: 54 54 700 | batteri@arkitekt.is | www.arkitekt.is

© BATTERÍÐ | ARKITEKTAR
ÖLL AÐFOT OG AFRITUN TEIKNINGAR AD HLUTA EBA Í HEILD ER HÁÐ SKRIFLEGU LEYFI HÖFUNDA