



911116 16020 05


Samþykkt þann  
30 NOV 2016  
Byggingarfulltrúinn í Hafnarfirði  
F.h. Sigurður Steinar Jónsson

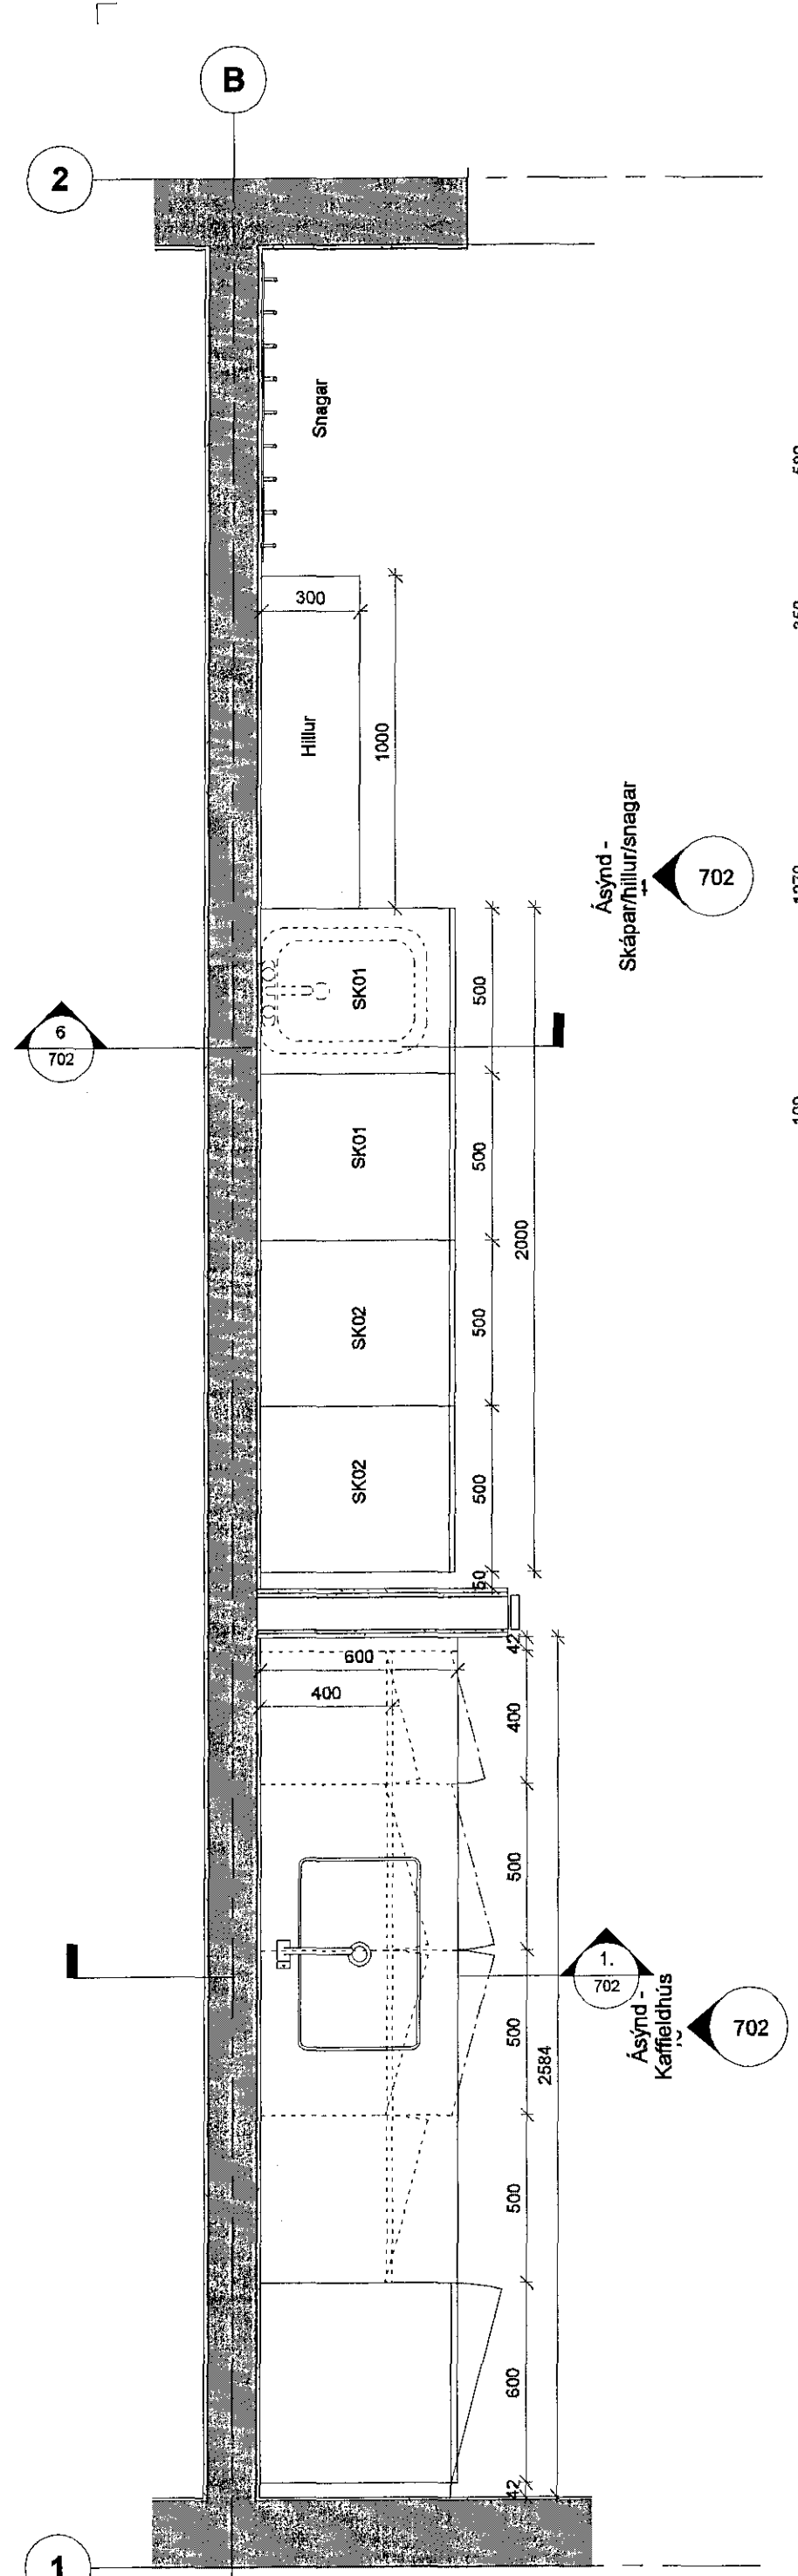


1 Grunnmynd - Kaffieldhús/Ræstisk.  
1:20

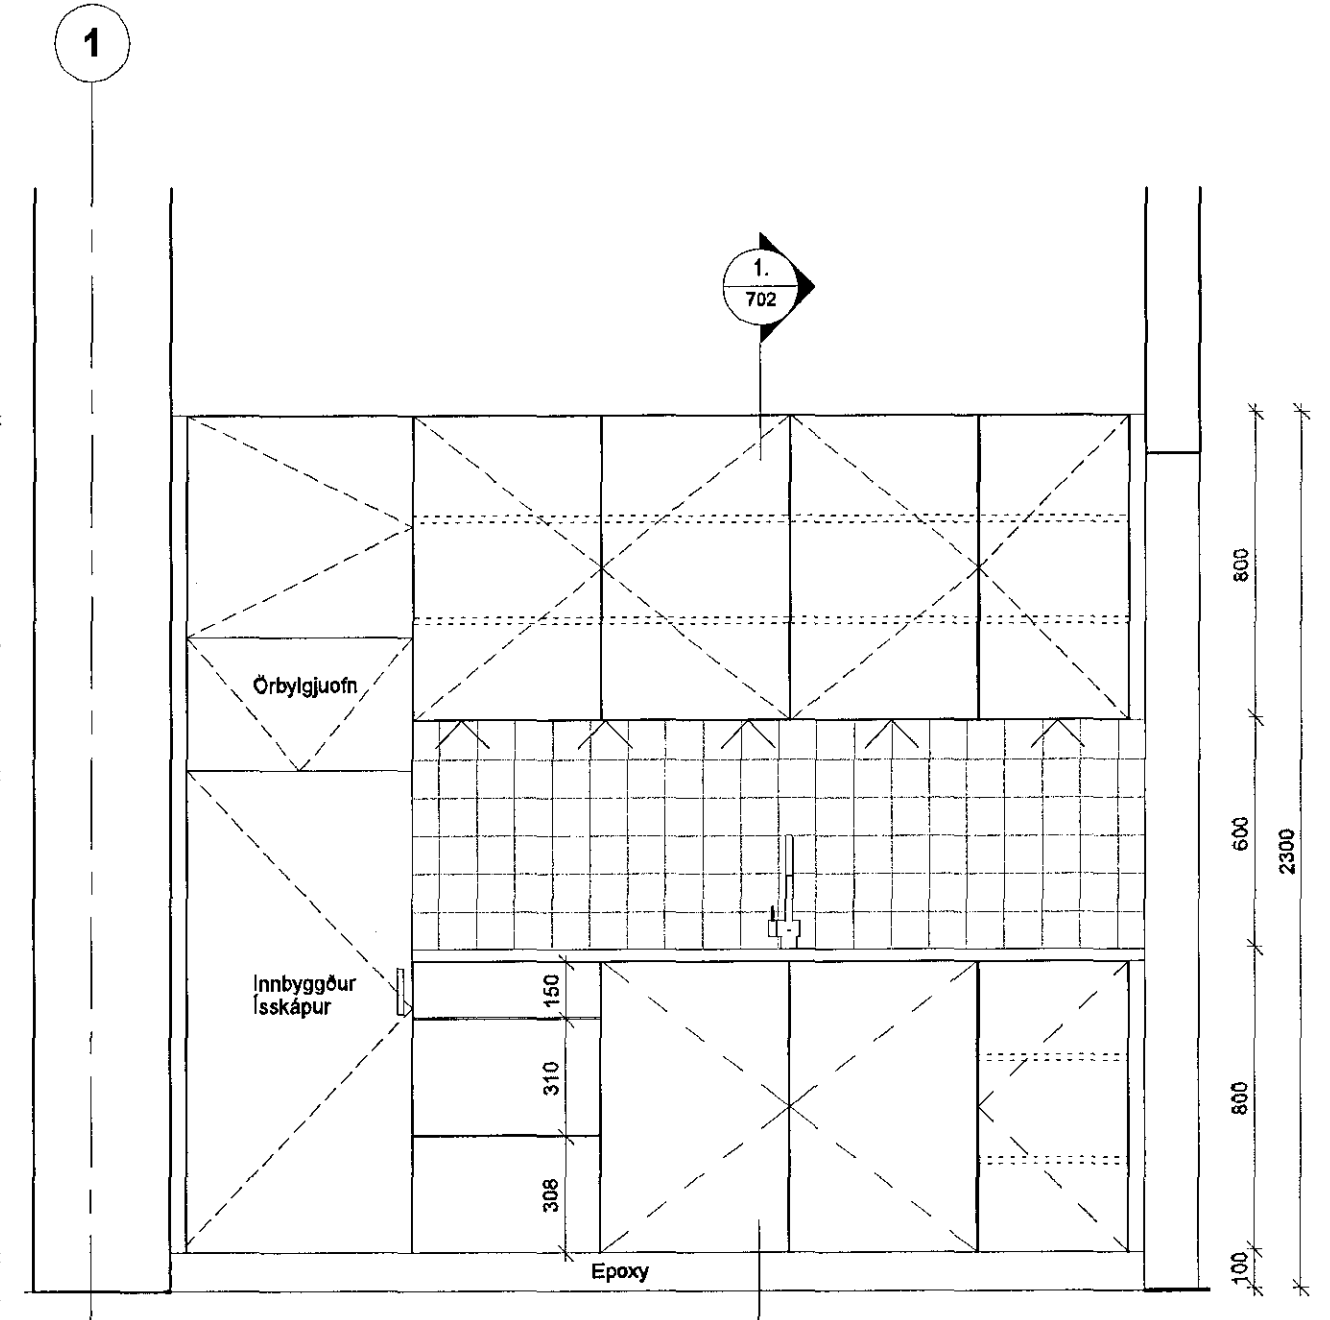


Ásýnd - Kaffieldhús  
1:20

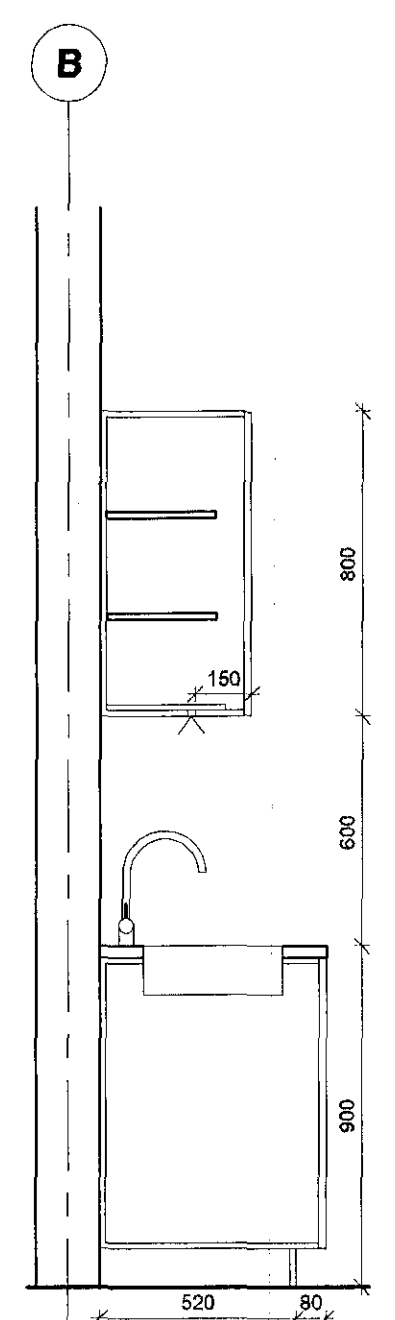


Snið 1- Kaffieldhús  
1:20

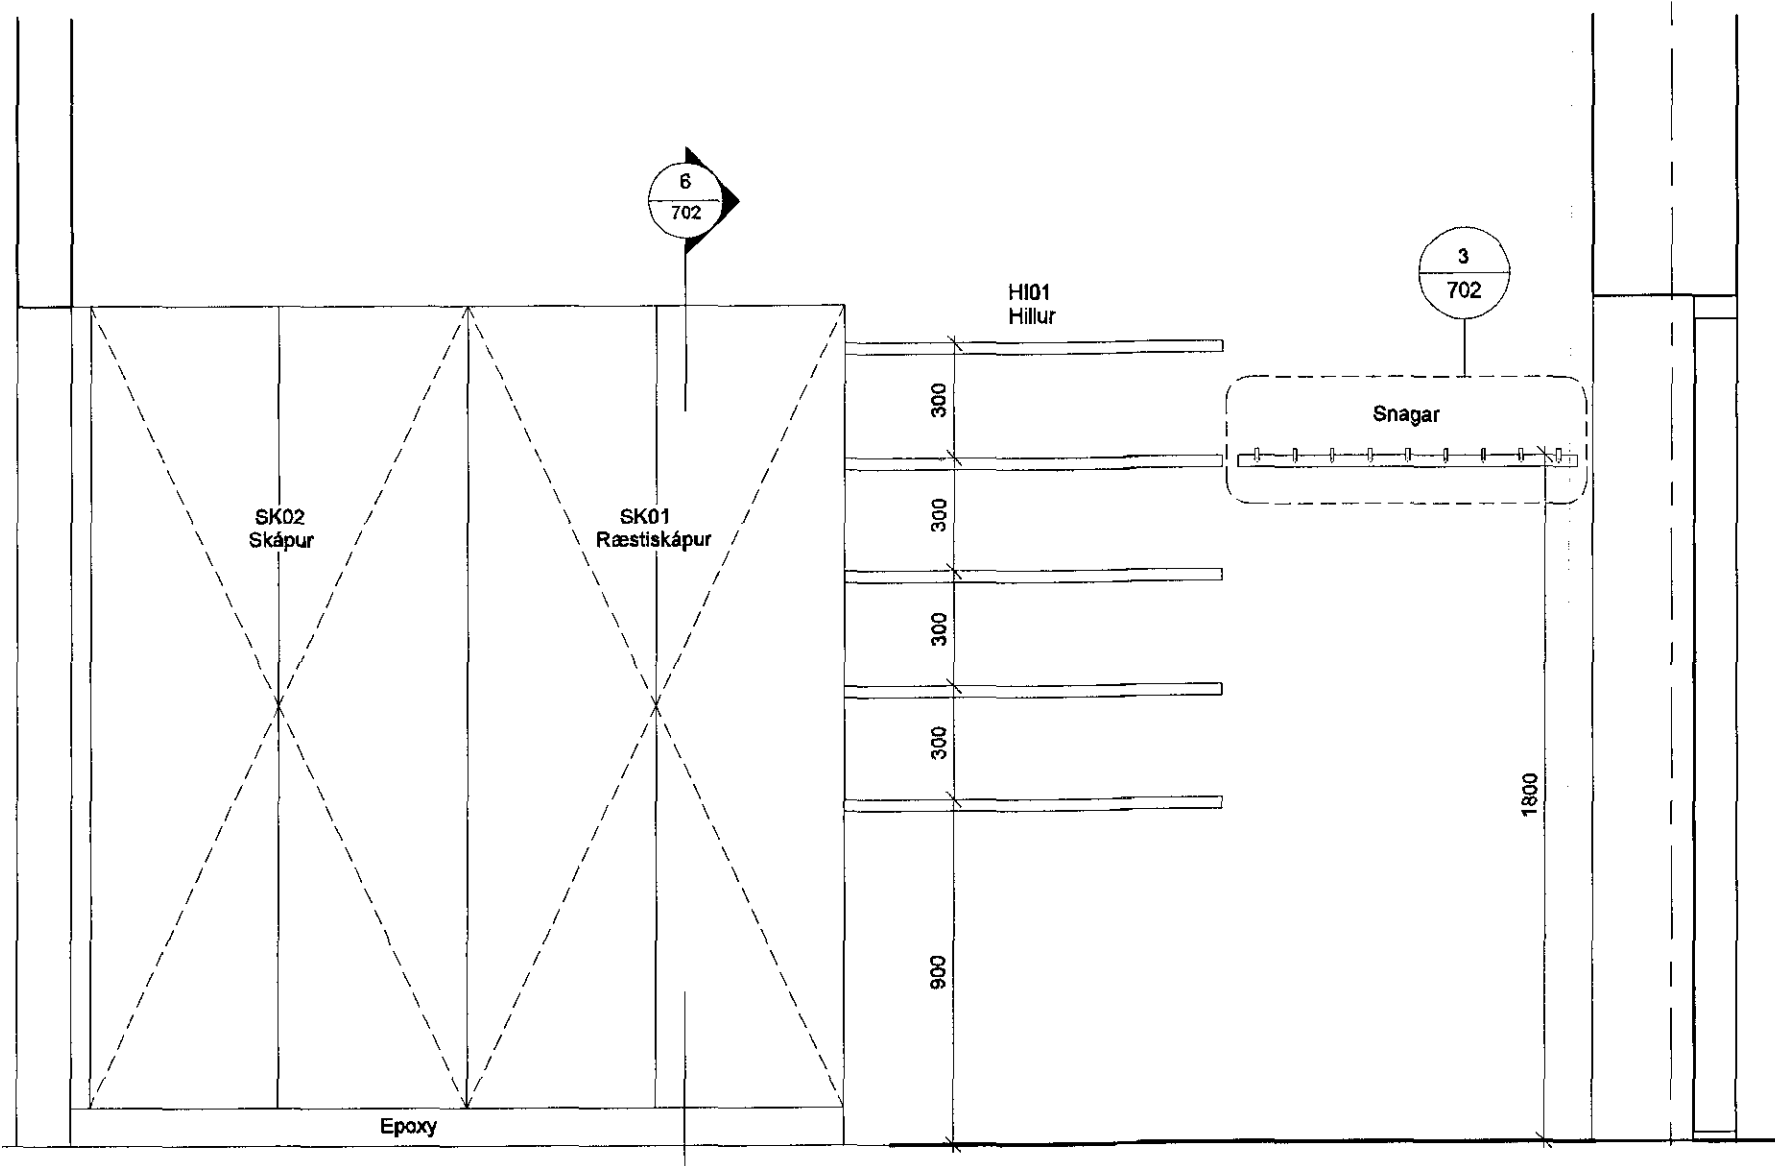


Ásýnd - Skápur/hillur/snagar  
1:20

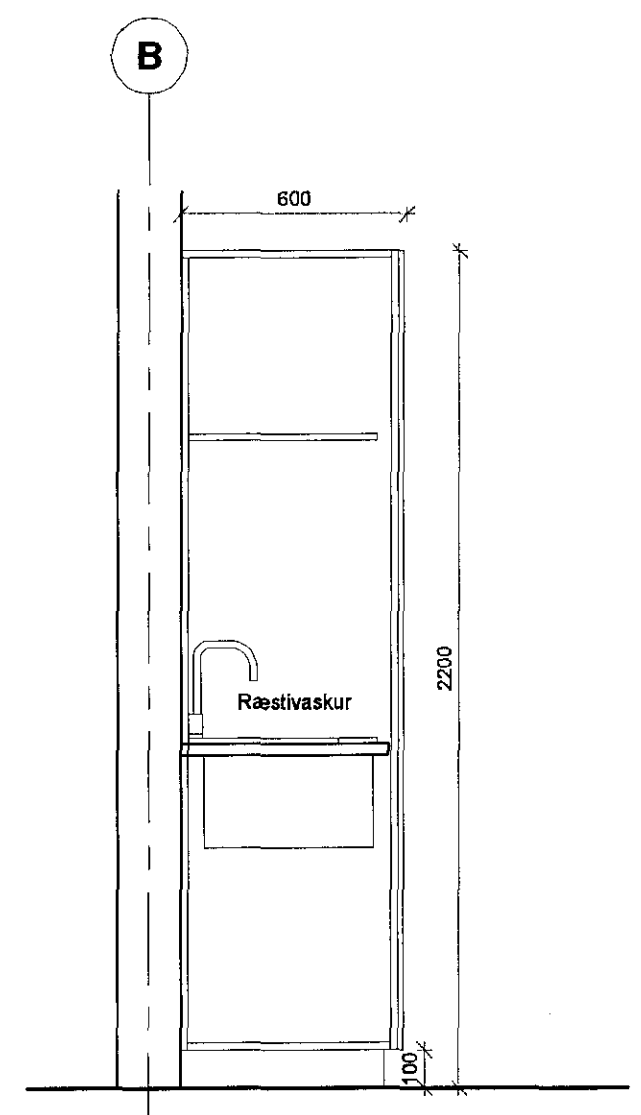

Snið - Ræstiskápur  
1:20

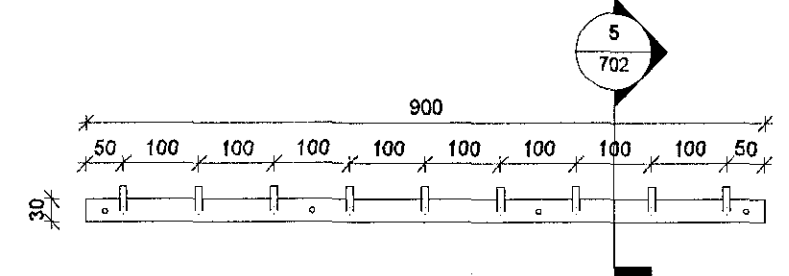

3 Ásýnd -snagar  
1:10

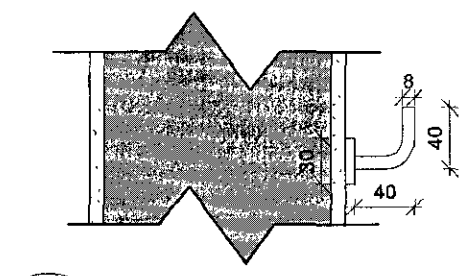

5 Snið-Snagi  
1:5

1	1. Útgáfa	20.09.2016	ADS	SH
Útg.	Skipting / Breyting	Dagur	Teiknað	Yfirfarð

Kirkjugarður Hafnarfjarðar  
VERKAUFI/EIGANDI  
**Verkærahús**  
TEGUND VERKS


Hvammabraut 20A  
GATA/STAÐSETNING

**HLUTATEIKNINGAR**  
INNRETTINGAR

LANDNÚMUR:	121322
STAÐGR.:	1400-1-44400200
MHL:	05
MKV.:	1:20/1:10/1:5
BLAÐSTÆRÐ:	A2
ÚTGÁFA DAGS:	20.09.2016
TEIKNAD:	ADS
YFIRFARID:	SH

1531  
VERKNR.

702 - 1  
RABNR. ÚTGÁFA

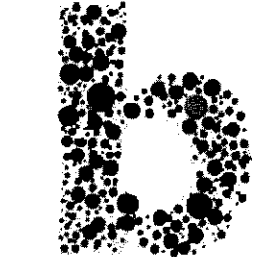

Jón Ólafur Ólafsson FAI  
kt: 090658-4099  
Sigurður Einarsson FAI  
kt: 110457-2769

**BATTERIÐ | ARKITEKTAR**  
Hvaleytrabraut 32 | 220 Hafnarfjörð | S. 54 54 700 | batteri@arkitekt.is | www.arkitekt.is

© BATTERIÐ | ARKITEKTAR  
ÖLL AFNOT OG AFRITUN TEIKNINGAR AD HLUTA EÐA Í HEILD ER HÁÐ SKRIFLEGU LEYFI HÖFUNDA