



1110 1602085


Samþykkt þann  
30 NOV 2016  
Byggingarfulltrúinn í Hafnarfrófi  
F.h. Sigurður Steinar Jóns

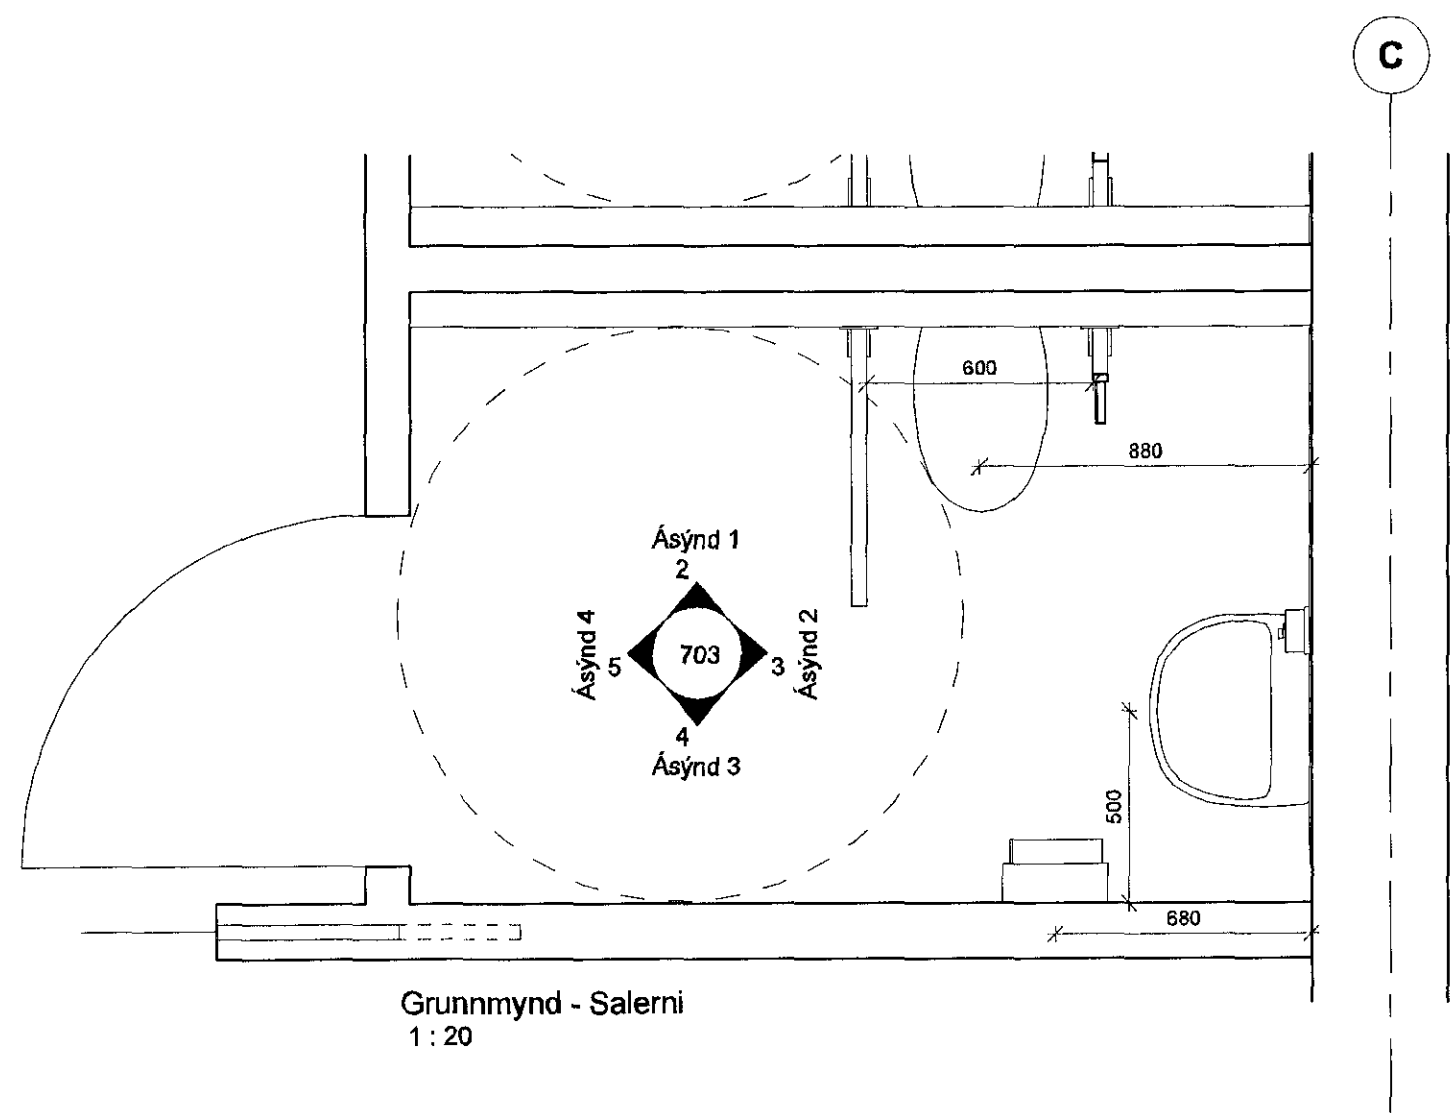


Grunnmynd - Salerni  
1:20

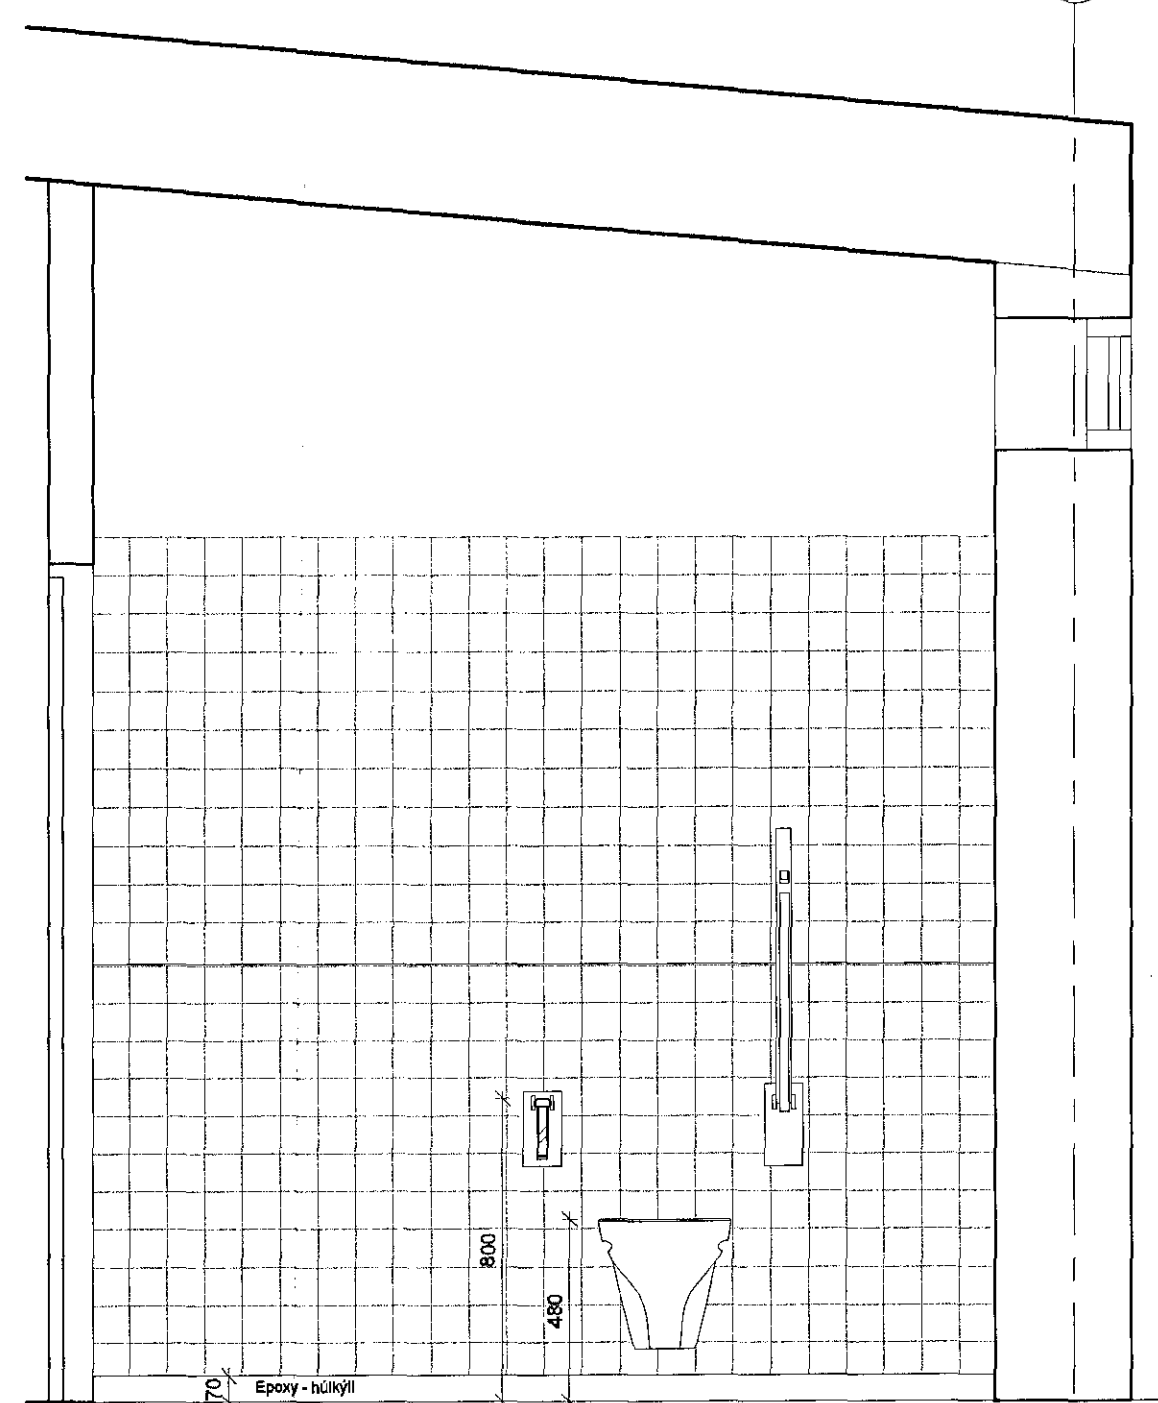


Ásýnd 1  
1:20

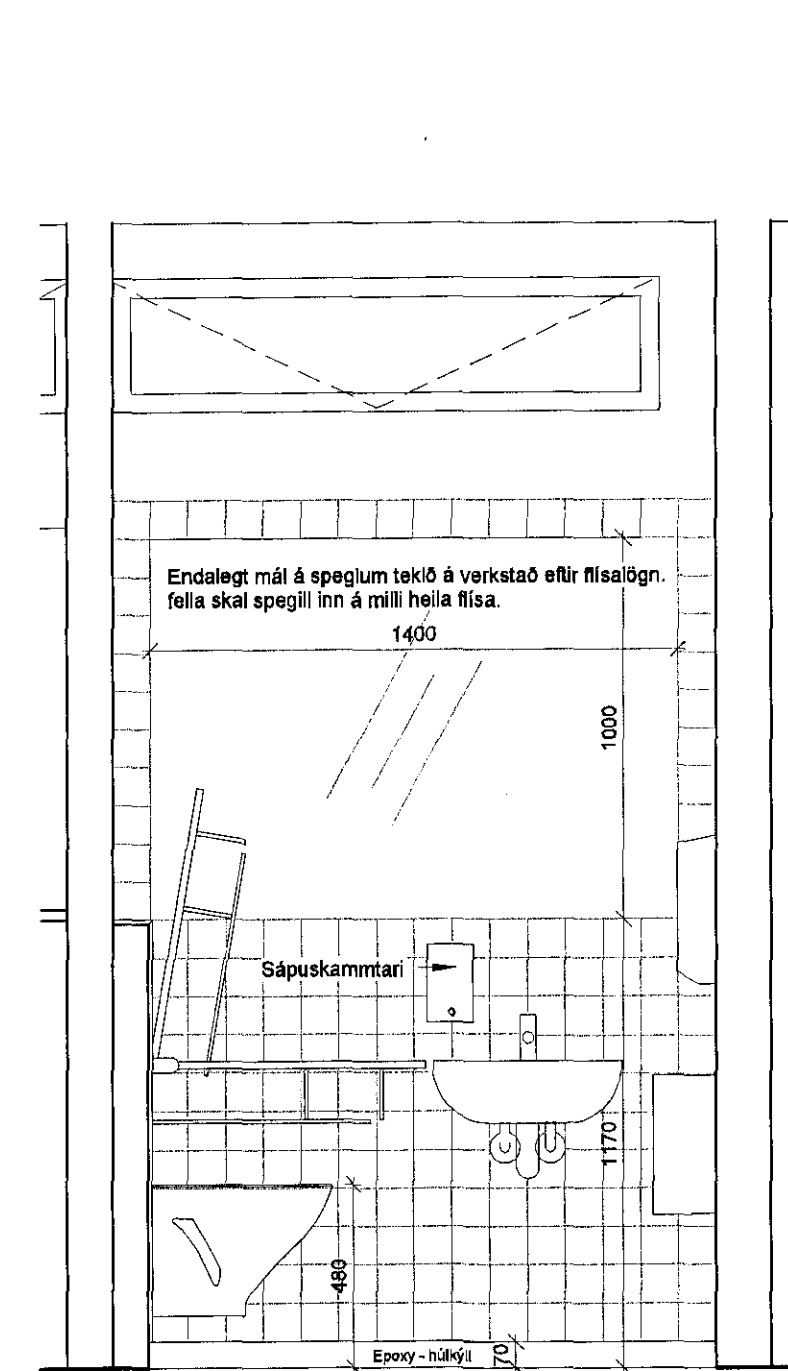

Ásýnd 2  
1:20

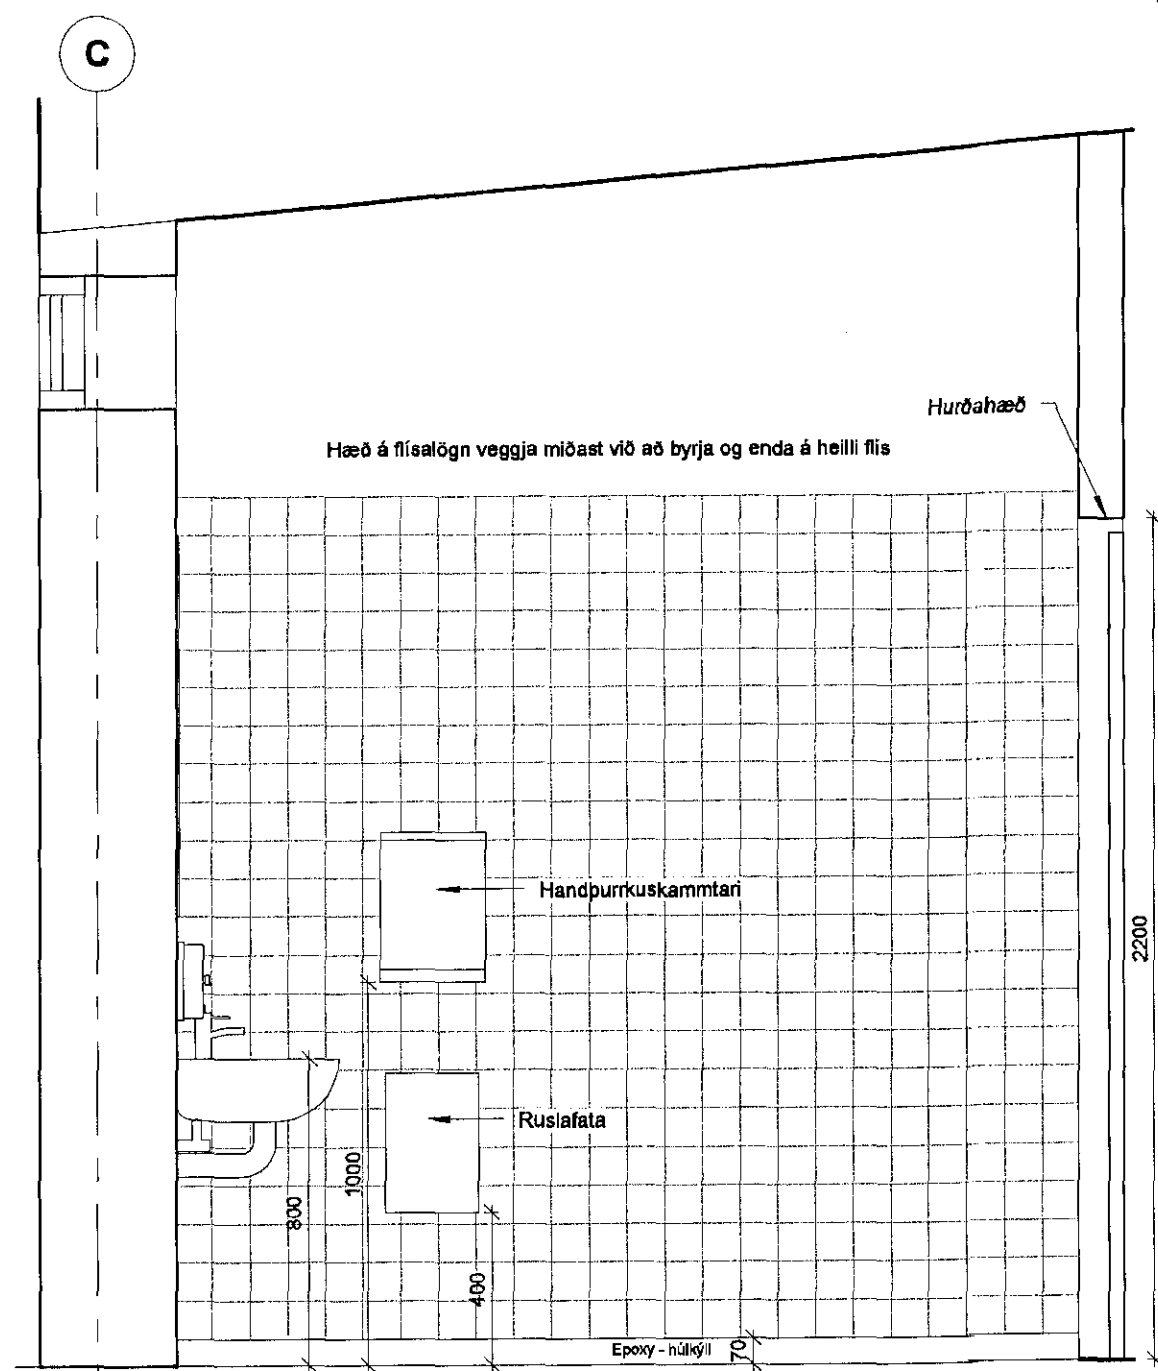

Ásýnd 3  
1:20

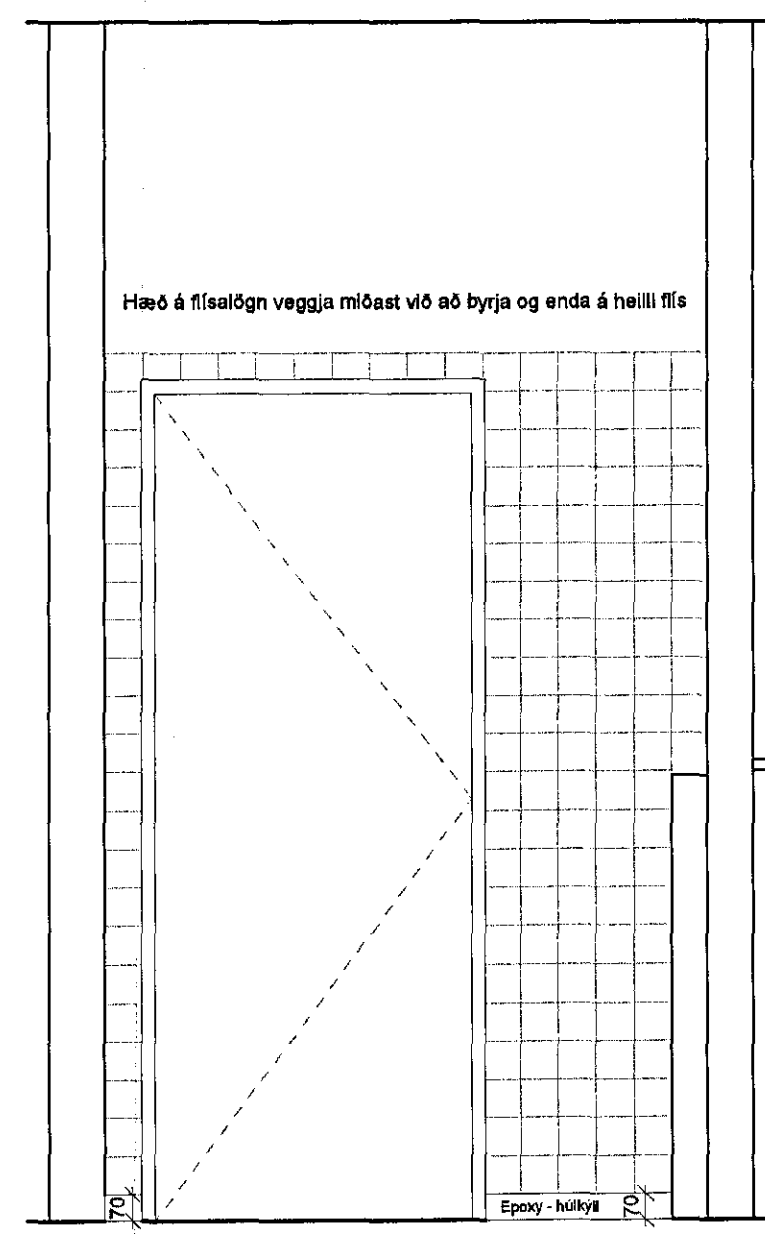

Ásýnd 4  
1:20

1	Útgáfa	20.09.2016	ADS	SH
Útg.	Skýring / Breyting	Daga	Teknað	Yfirfarið

Kirkjugarður Hafnarfjarðar  
VERKGAUFI / EIGANDI  
**Verkfærahus**  
TEGUND VERKS


Hvammabraut 20A  
GATA/STAÐSETNING

**HLUTATEIKNINGAR**  
SALERNI

LANDNÚMÉR: 121322  
STAÐGR.: 1400-1-44400200  
MHL: 05  
MKV: 1:20  
BLAÐSTÆRÐ: A2  
ÚTGAFA DAGS: 20.09.2016  
TEIKNAD: ADS  
YFIRFARIÐ: SH

**1531**  
VERKNR.

**703 - 1**  
RADNR. ÚTGAFA

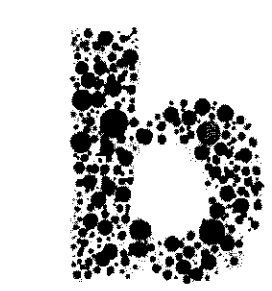

Jón Ólafur Ólafsson FAI  
kt: 090658-4099  
Sigurður Einarsson FAI  
kt: 110457-2789

**BATTERIÐ | ARKITEKTAR**  
Hvalayrarbraut 32 | 220 Hafnarfrófi | S: 54 54 700 | batteri@arkitekt.is | www.arkitekt.is

© BATTERIÐ | ARKITEKTAR  
ÖLL AFNOT OG AFRITUN TEIKNINGAR AÐ HLUTA Eða Í HEILD ER HÁÐ SKRIFLEGU LEYFI HÖFUNDA