



Samþykkt þann  
30 NOV 2016  
Byggingarfulltrúinn í Hafnarfirði  
F.h. Sigurður Steinar Jónsson

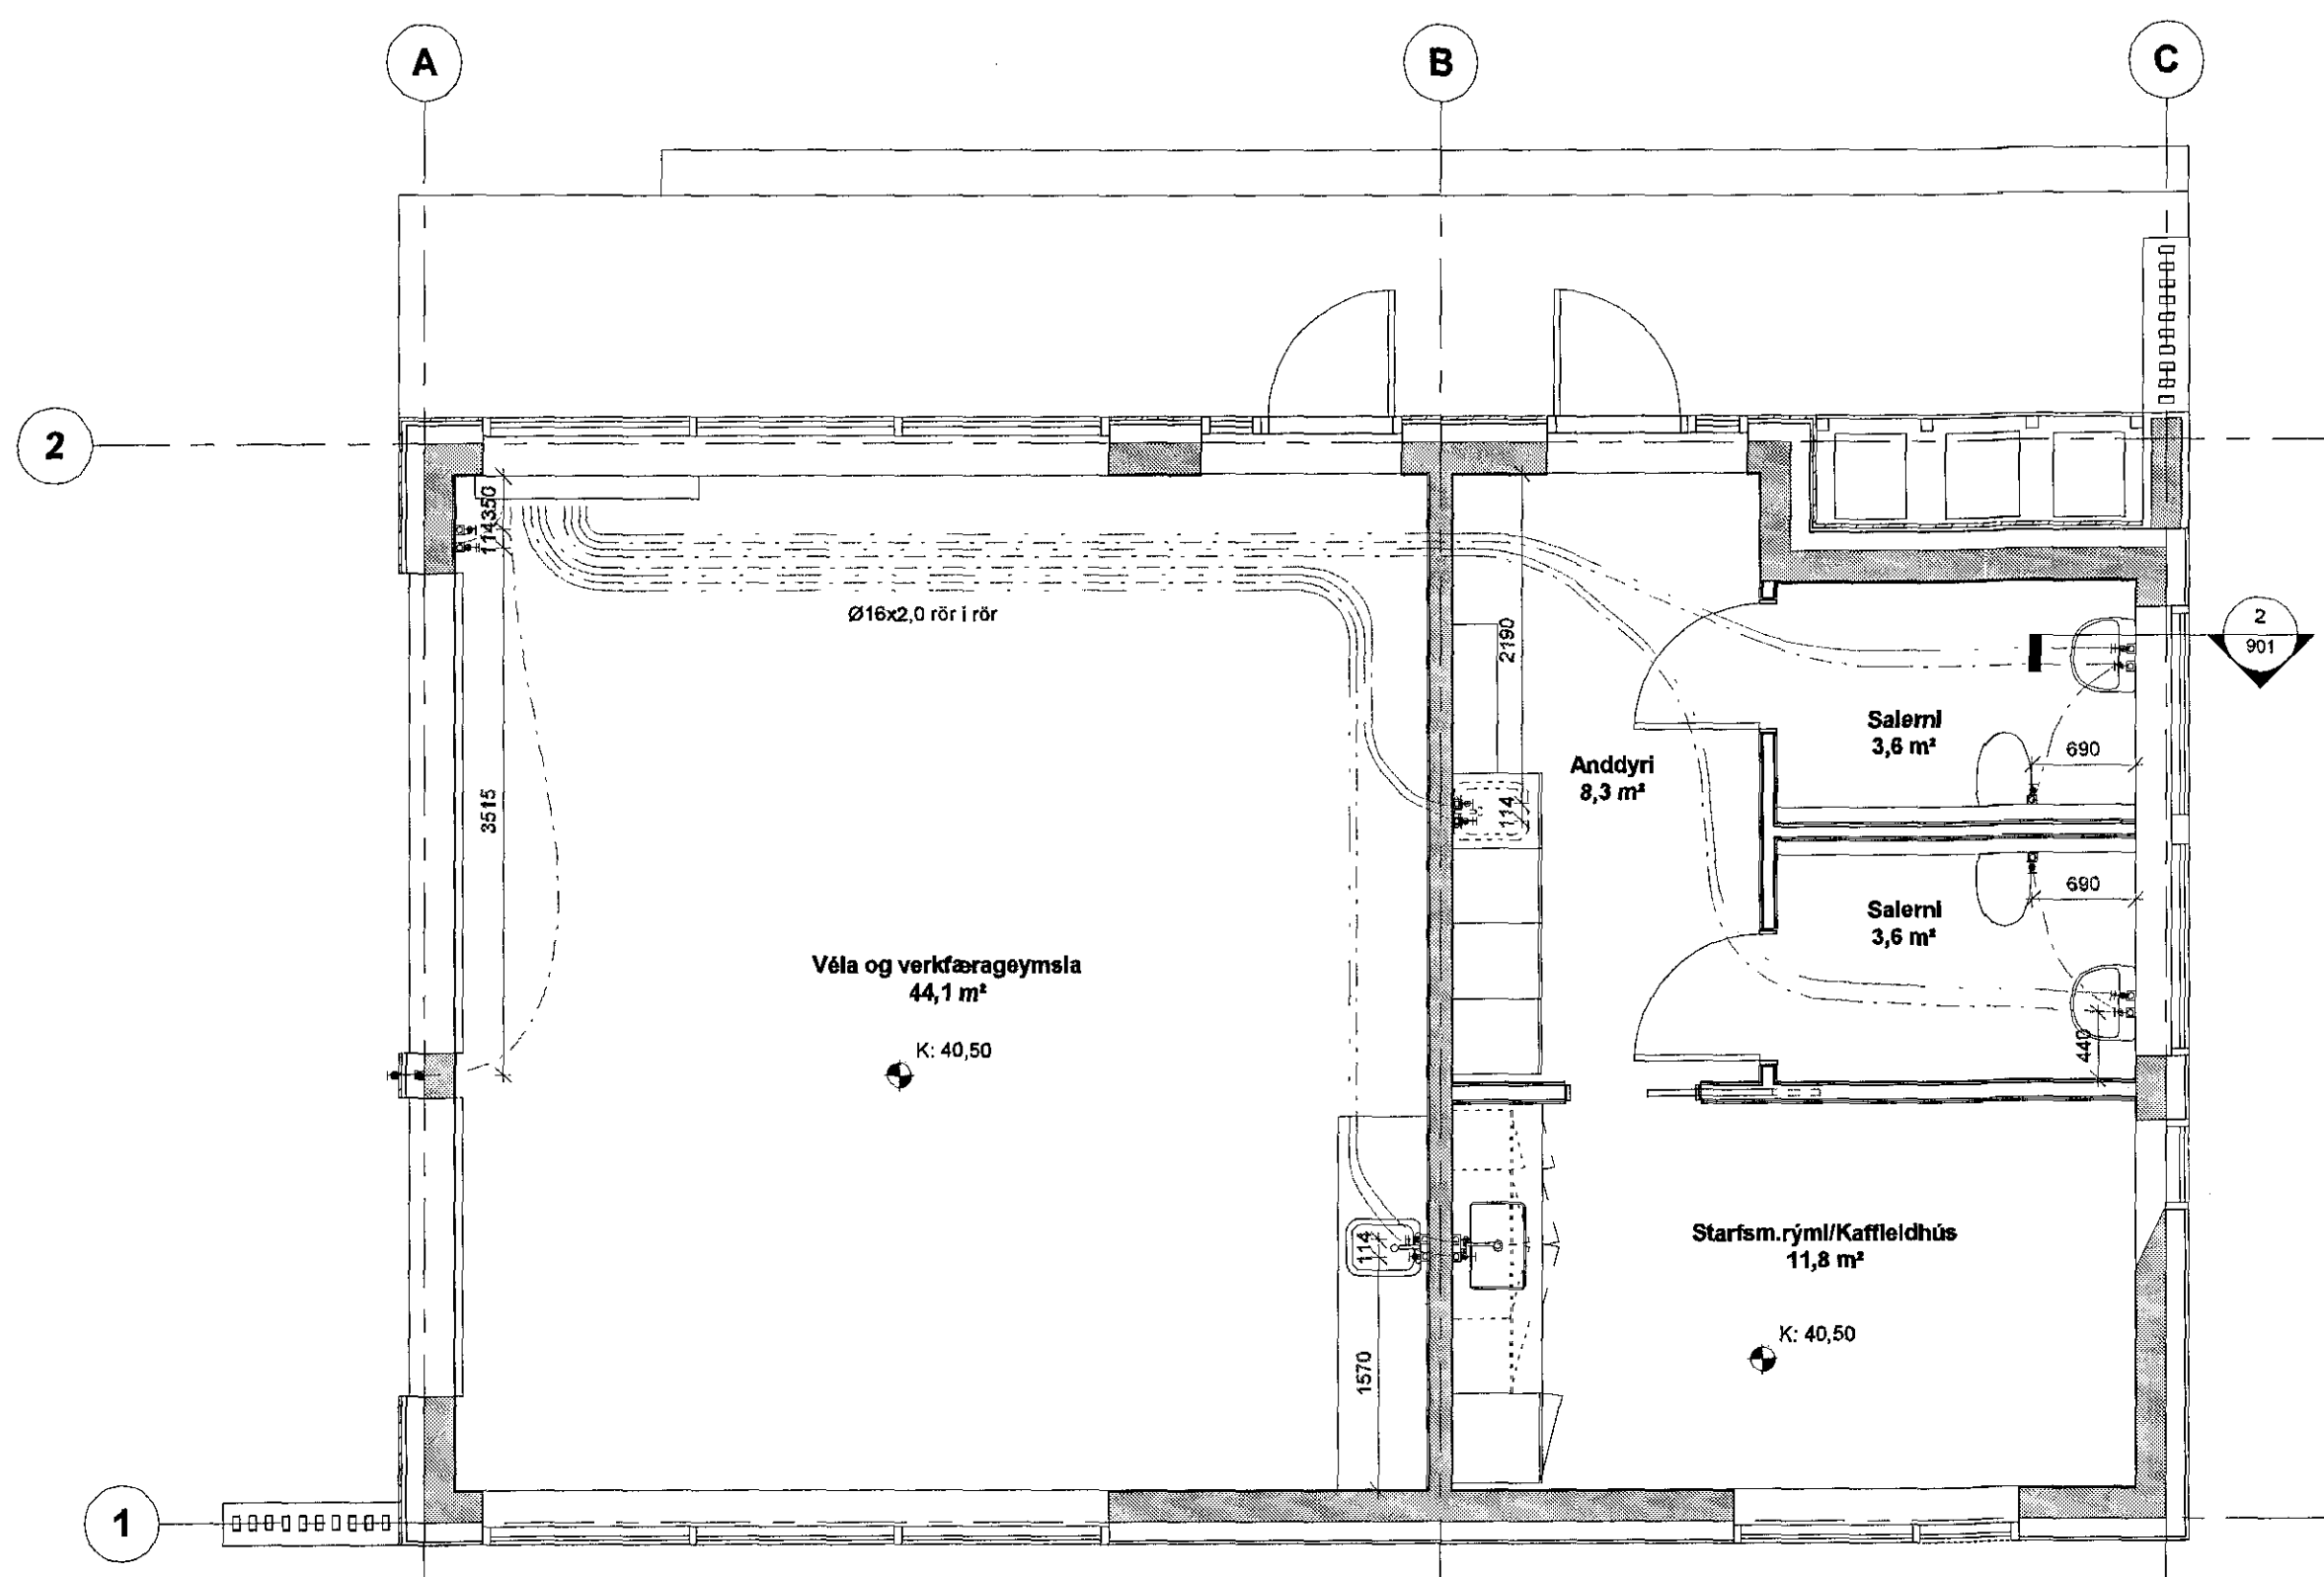

NEYSLUVATNSSLAGNIR  
1 : 50

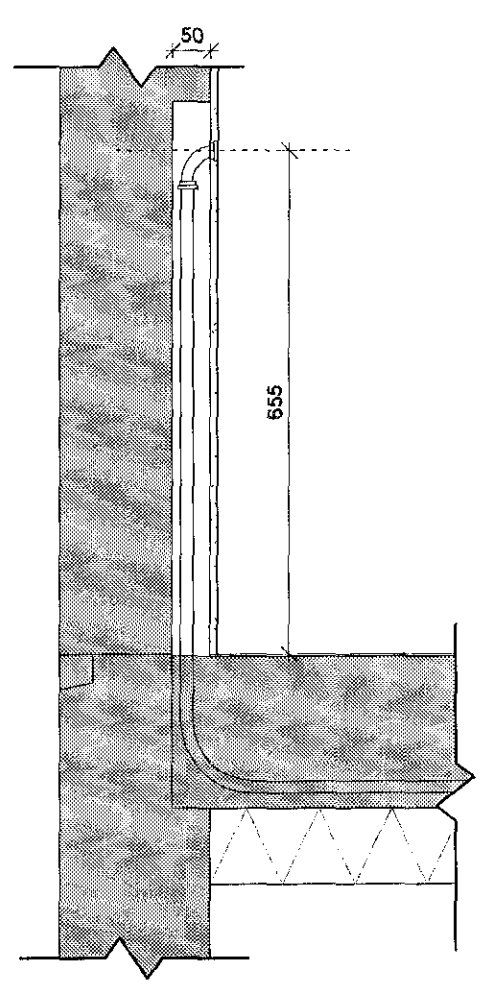

2 SNÍÐ-NEYSLUVATN B-B  
1 : 10


|      |                    |            |          |         |
|------|--------------------|------------|----------|---------|
| 1    | Útgáfa             | 26.10.2016 | ADS      | EG      |
| Útg. | Skýring / Breyting | Dag.       | Teiknari | Yfirari |

Kirkjugarður Hafnarjarðar  
VERKALUM / EIGANDI  
**Verkfærahús**  
TEGLUND VERKS  
Hvammabraut 20A  
GATA/STAÐSETNING

|                    |              |                 |
|--------------------|--------------|-----------------|
| <b>LAGNIR</b>      | LANDNÚMÉR:   | 121322          |
| NEYSLUVATNSSLAGNIR | STAÐGR.:     | 1400-1-44400200 |
|                    | MHL.:        | 05              |
|                    | MKV.:        | 1:50 / 1:10     |
|                    | BLAÐSTÆRÐ:   | A2              |
|                    | ÚTGÁFA DAGS: | 26.10.2016      |
|                    | TEIKNAD:     | ADS/PH          |
|                    | YFIRFARIÐ:   | EG              |

1531  
VERKNR.

901 - 1  
RÁÐNIR. ÚTGÁFA

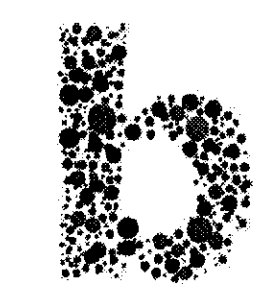

*Guðmundur Ósveldsson*  
Guðmundur Ósveldsson  
Kt. 061254-3239

**BATTERIÐ | ARKITEKTAR**  
Hvaleyjarbraut 32 | 220 Hafnarfirði | S: 54 54 700 | batteri@arkitekt.is | www.arkitekt.is

© BATTERIÐ | ARKITEKTAR  
ÖLL AFRÖT OG AFRITUN TEIKNINGAR AB HLUTA EÐA Í HEILD ER HÁÐ SKRIFLEGU LEYFI HÖFUNDA

Öll mál eru í mm. Mælió ekki af teikningum. Öll mál athugað á staðnum. Ósamræmi í teikningum og vafatrúli skal tilkynna arkitektum strax.

Tölvuskrá: D:\LOCAL - REV\1531-Kirkjugarður Hf - 160914\_atli@arkitekt.is.rvt