


Samþykkt þann
30 NOV 2016
Byggingarfulltrúinn í Hafnarfjarðar
F.h. Sigurður Steinar Jónsson

SKÝRINGAR:

----- Heitt vatn
----- Kalt vatn

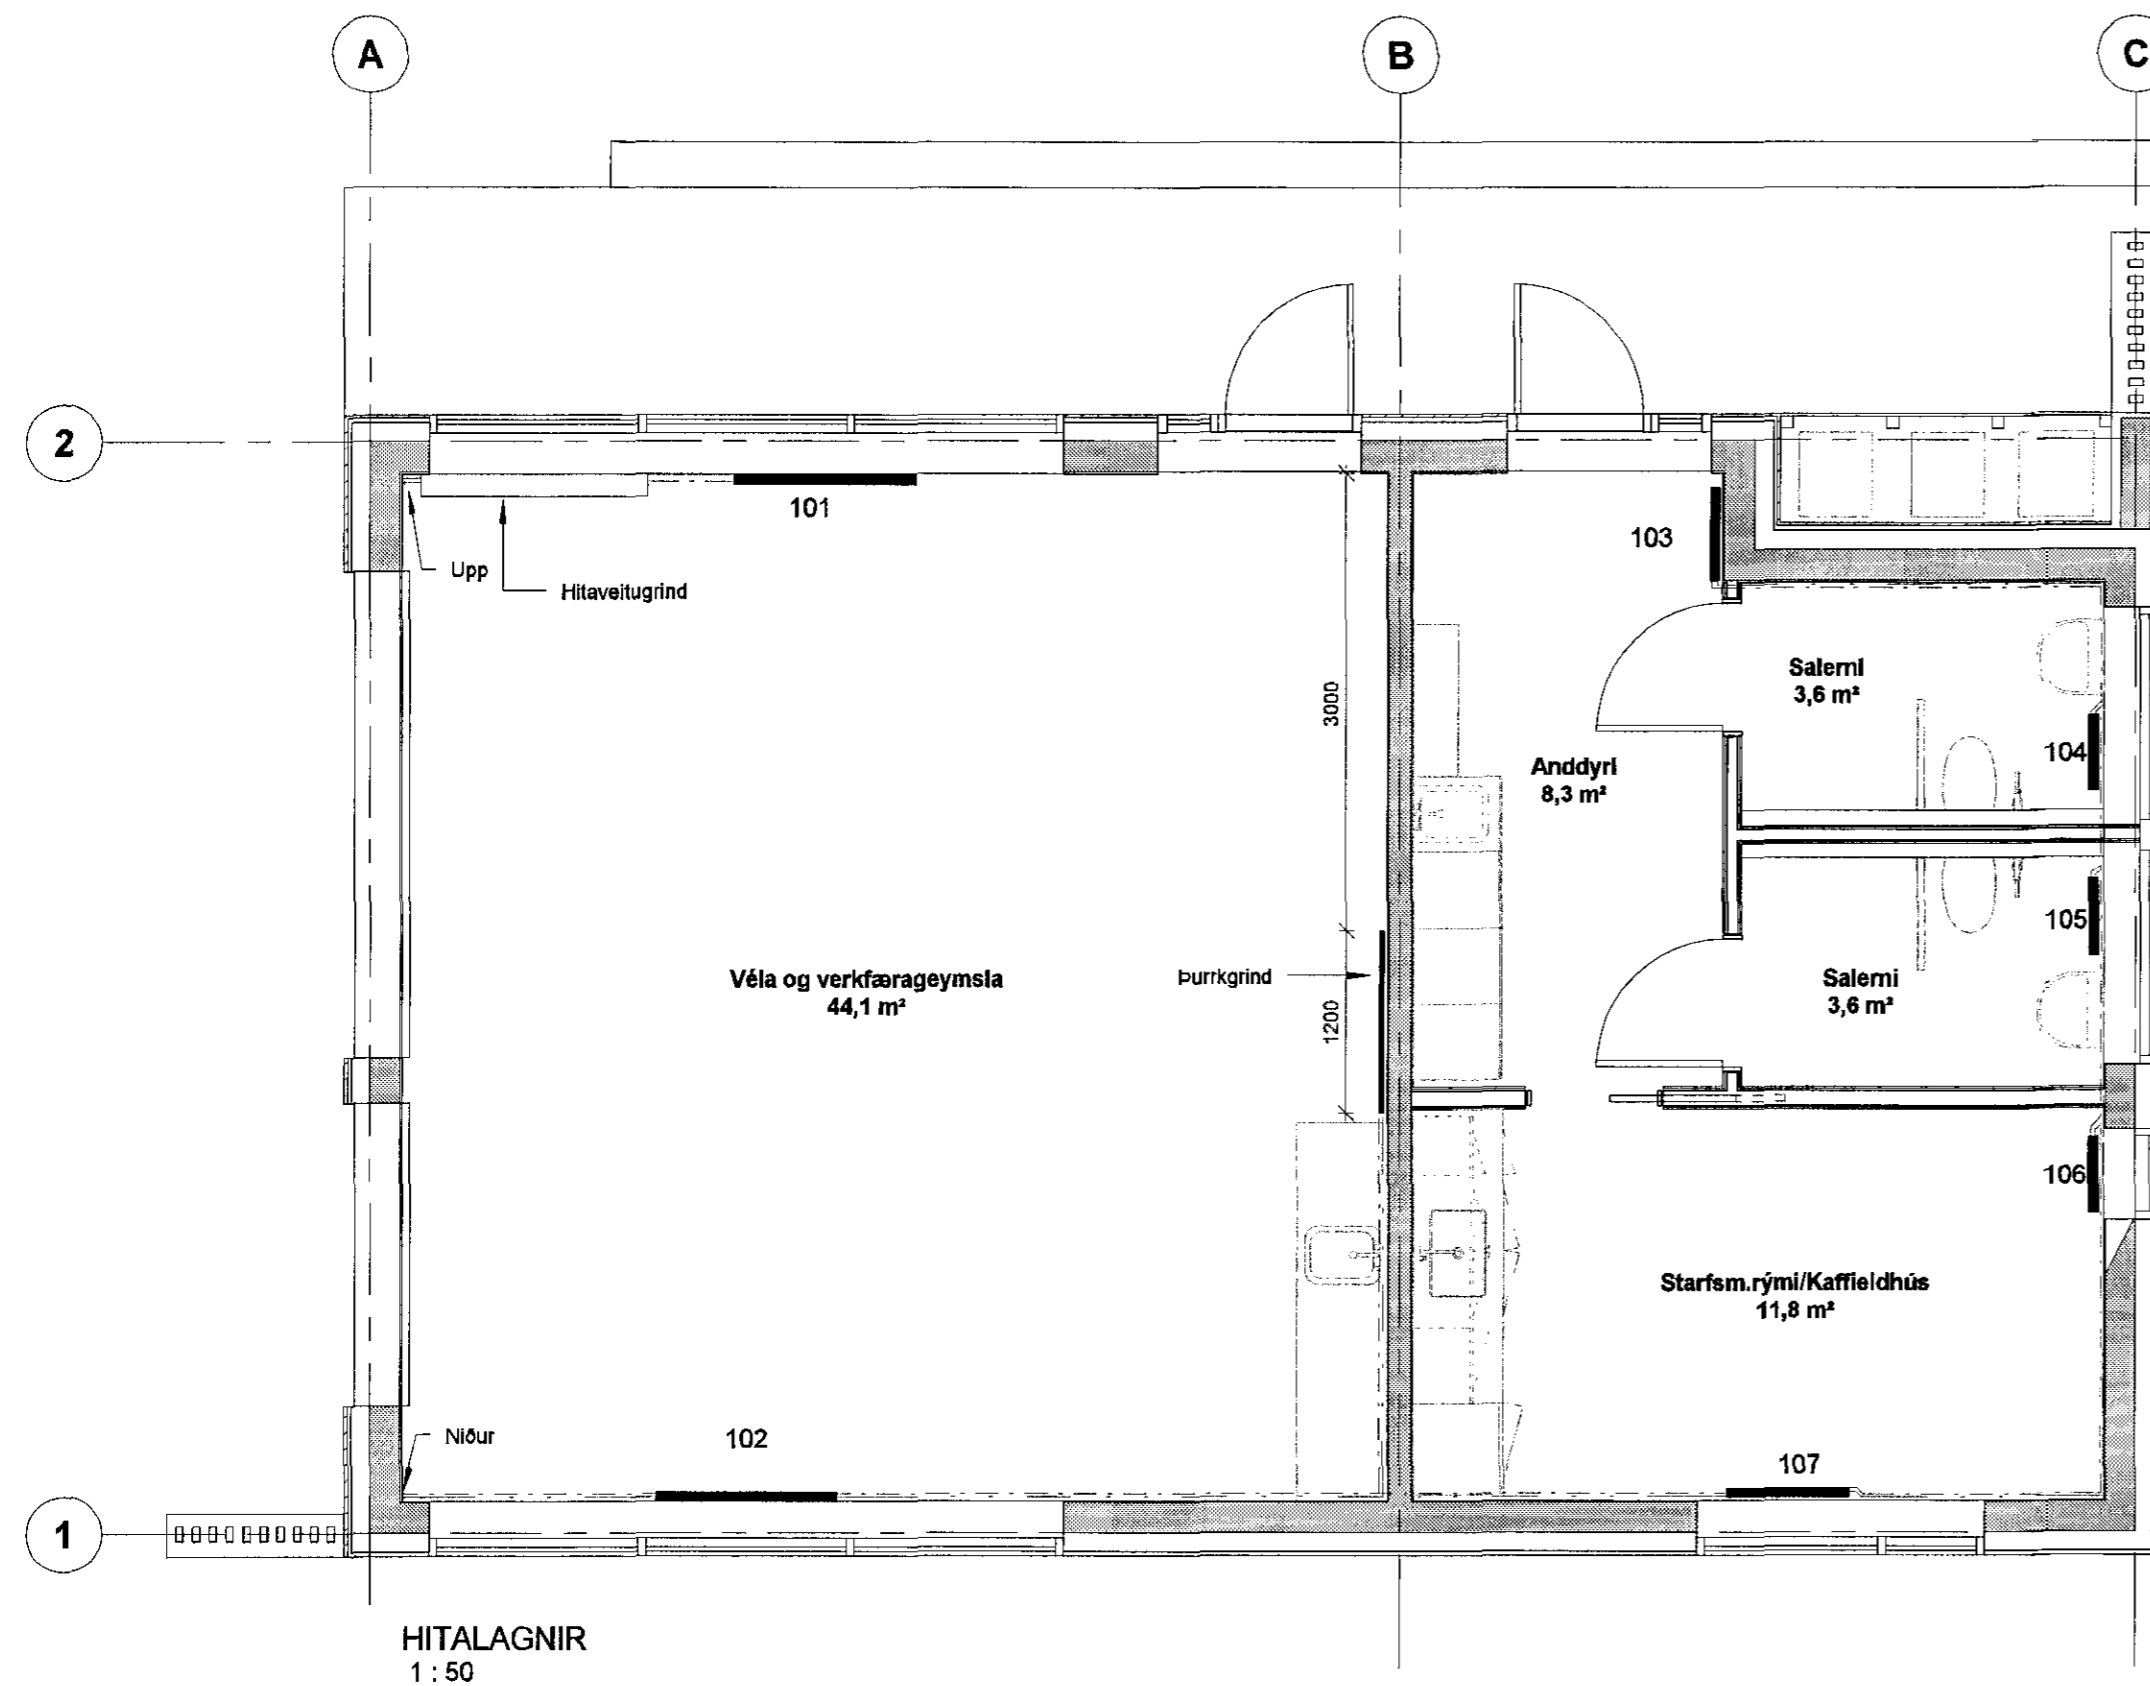


HITALAGNIR
1 : 50

Verkfærahús Kirkjugarðar Hafnarfjarðar


Ofnatafla

Staðfesta skal á staðnum með mælingum, hvort stæði valdra ofna passi undir glugga, áður en ofnar eru þettaðir.
Ofnar delta-t=40°C Ofnatengi = 10mm Ofnlokar af gerðinni Danfoss

nr	nr	Rými notkun	Pörf Wött	ofnatagund	afköst Wött	ath.	Lokar	festing	stútar
101	1	Vélagæymsla	2.603	P22-600/1800	2.805	107	FJVR	veggf.	A+B+C+D
102	1	Vélagæymsla	2.603	P22-600/1800	2.805	107	FJVR	veggf.	A+B+C+D
107	2	Starfsmannarymi	563	P22-300/1000	803	107	RAN	veggf.	A+C
106	2	Starfsmannarymi	563	P22-300/500	402	107	RAN	veggf.	A+C
103	3	Anddyri	777	P22-700/500	790	107	FJVR	veggf.	A+B+C+D
105	4	Salemi	424	P11-600/500	367	50	FJVR	veggf.	A+B+C+D
104	5	Salemi	302	P11-600/500	367	50	FJVR	veggf.	A+B+C+D
Samtals			7.836		8.339				

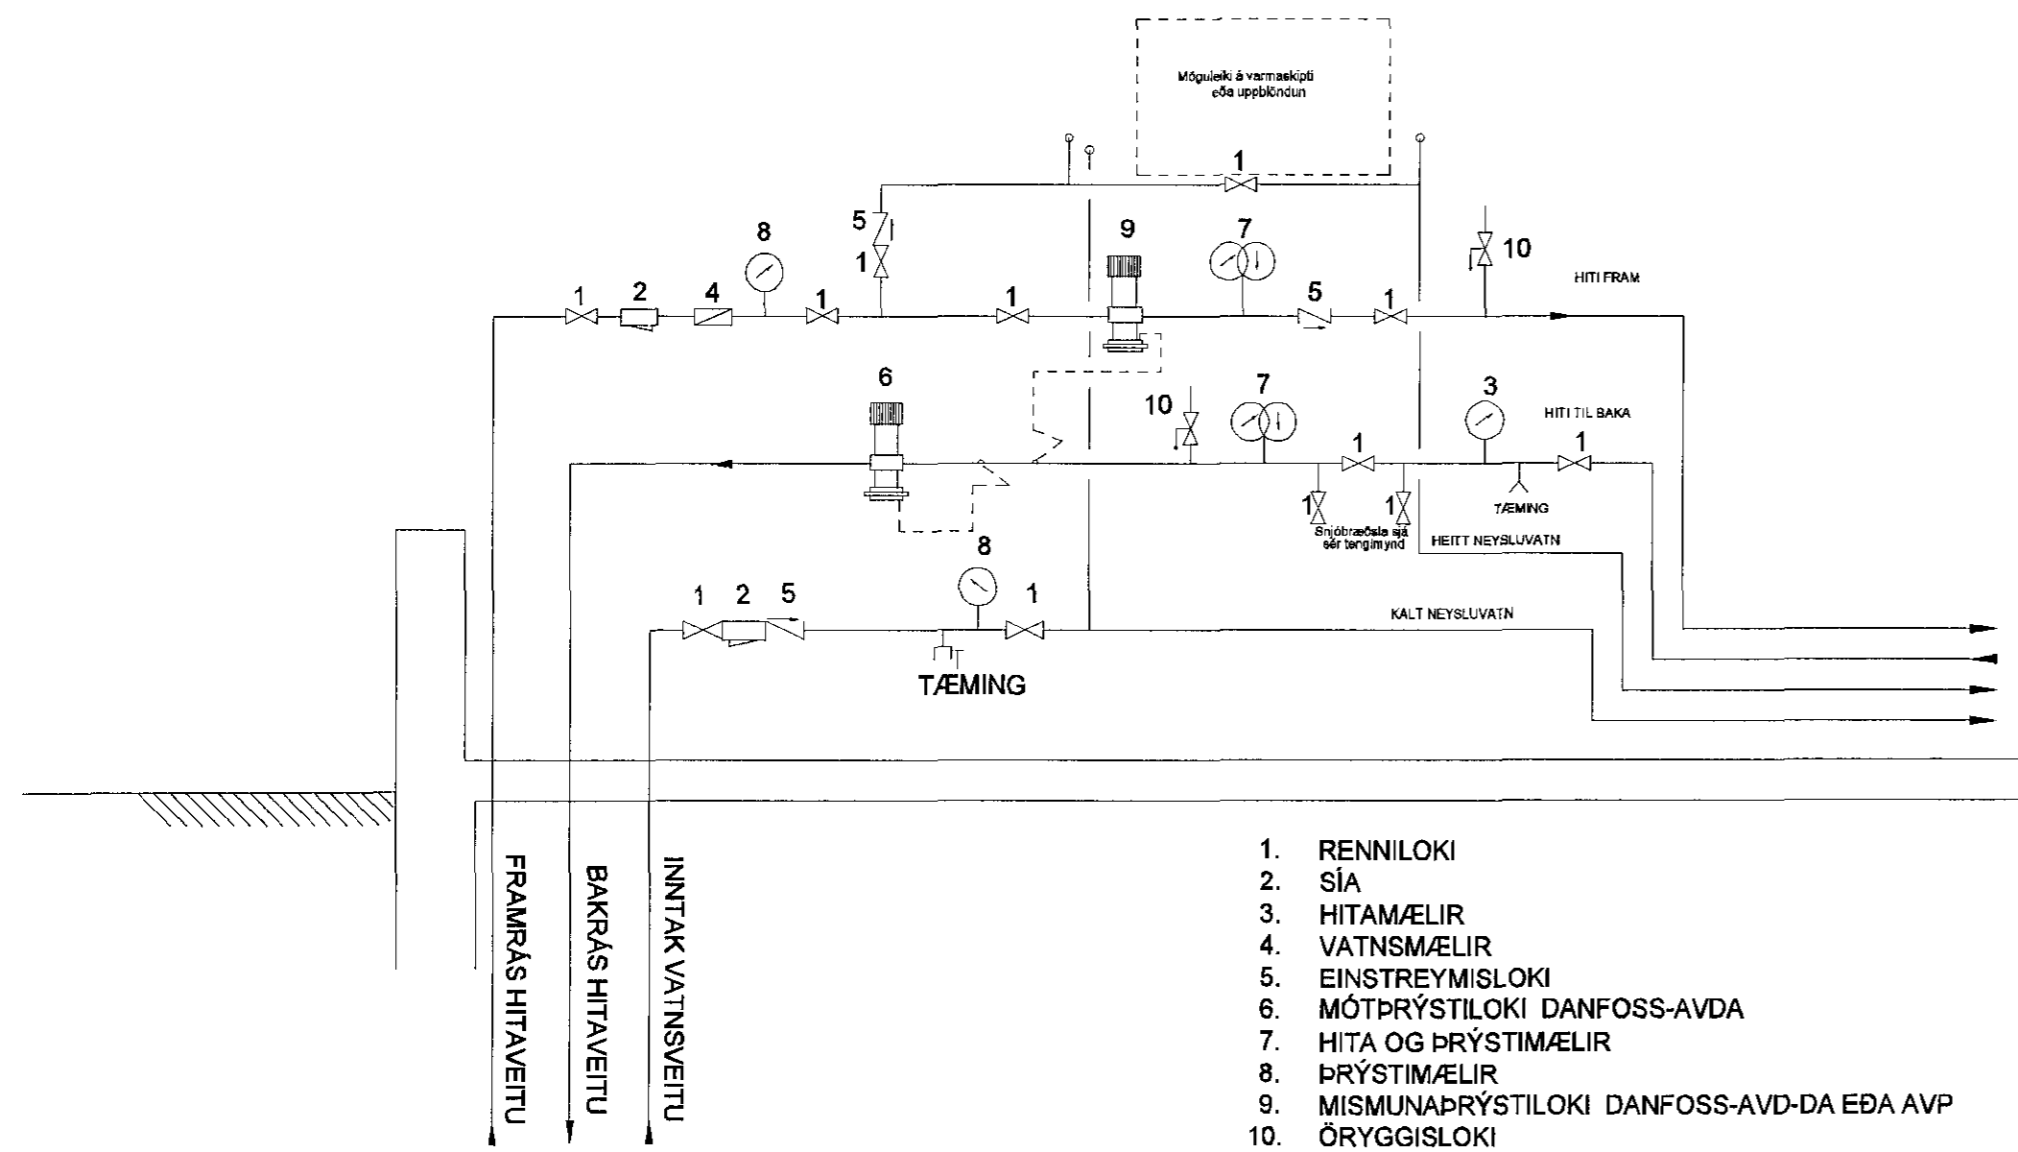

TENGIMYND HITAVEITU

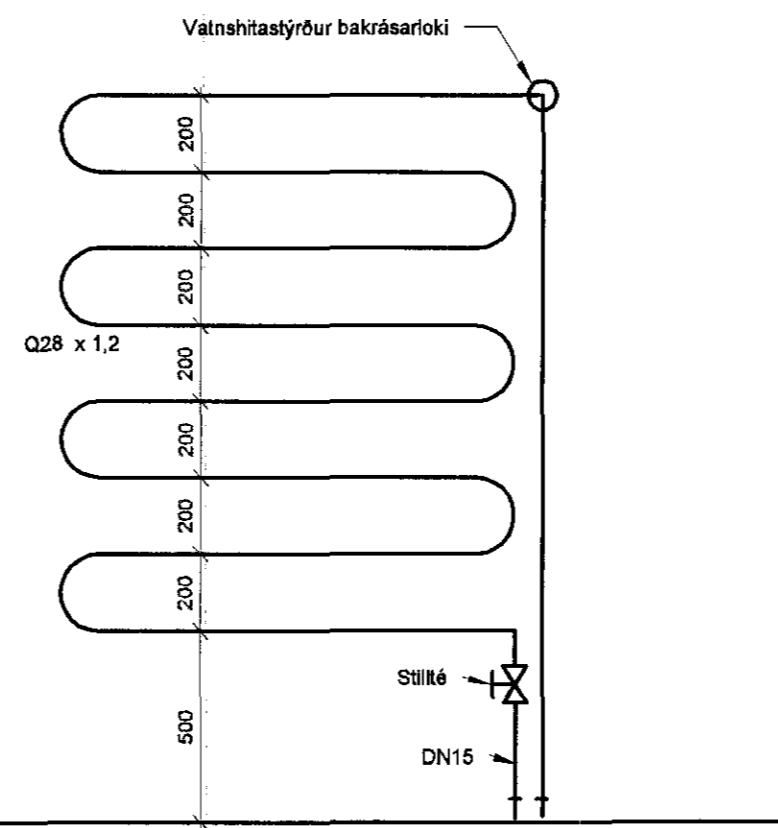

purrigrind
1 : 20

1	1. Útgáfa	26.10.2016	ADS	EG
Útg.	Skýring / Breyting	Dags.	Teiknað	Yfirfarid

Kirkjugarður Hafnarfjarðar
VERKKAUPLI / EIGANDI
Verkfærahús
TEGUND VERKS


Hvammabraut 20A
GATA/STAÐSETNING

LAGNIR
HITALAGNIR

LANDNÚMÉR: 121322
STAÐGR.: 1400-1-44400200
MHL: 05
MKV: 1:50
BLAÐSTÆRÐ: A2
ÚTGÁFA DAGS: 26.10.2016
TEIKNAD: ADS/PH
YFIRFARIÐ: EG

1531
VERKNR.

902 - 1
RABNR. ÚTGÁFA

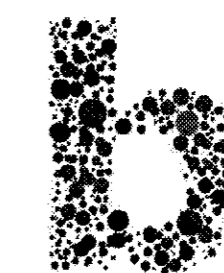

BATTERÍÐ | ARKITEKTAR

Hvaleyjarbraut 32 | 220 Hafnarfjarði | Sí: 54 54 700 | batteri@arkitekt.is | www.arkitekt.is

© BATTERÍÐ | ARKITEKTAR

ÖLL AFMÖT OG AFÞRILUN TEGNINGAR AB HLUTA EÐA Í HEILD ER HÁÐ SKRIFLEGU LEYFI HÖFUNDA