


9/1176 1602085

Samþykkt þann
30 NOV 2016
Byggingarfulltrúinn í Hafnarfjarðar
F.h. Sigurður Steinar Jónsson

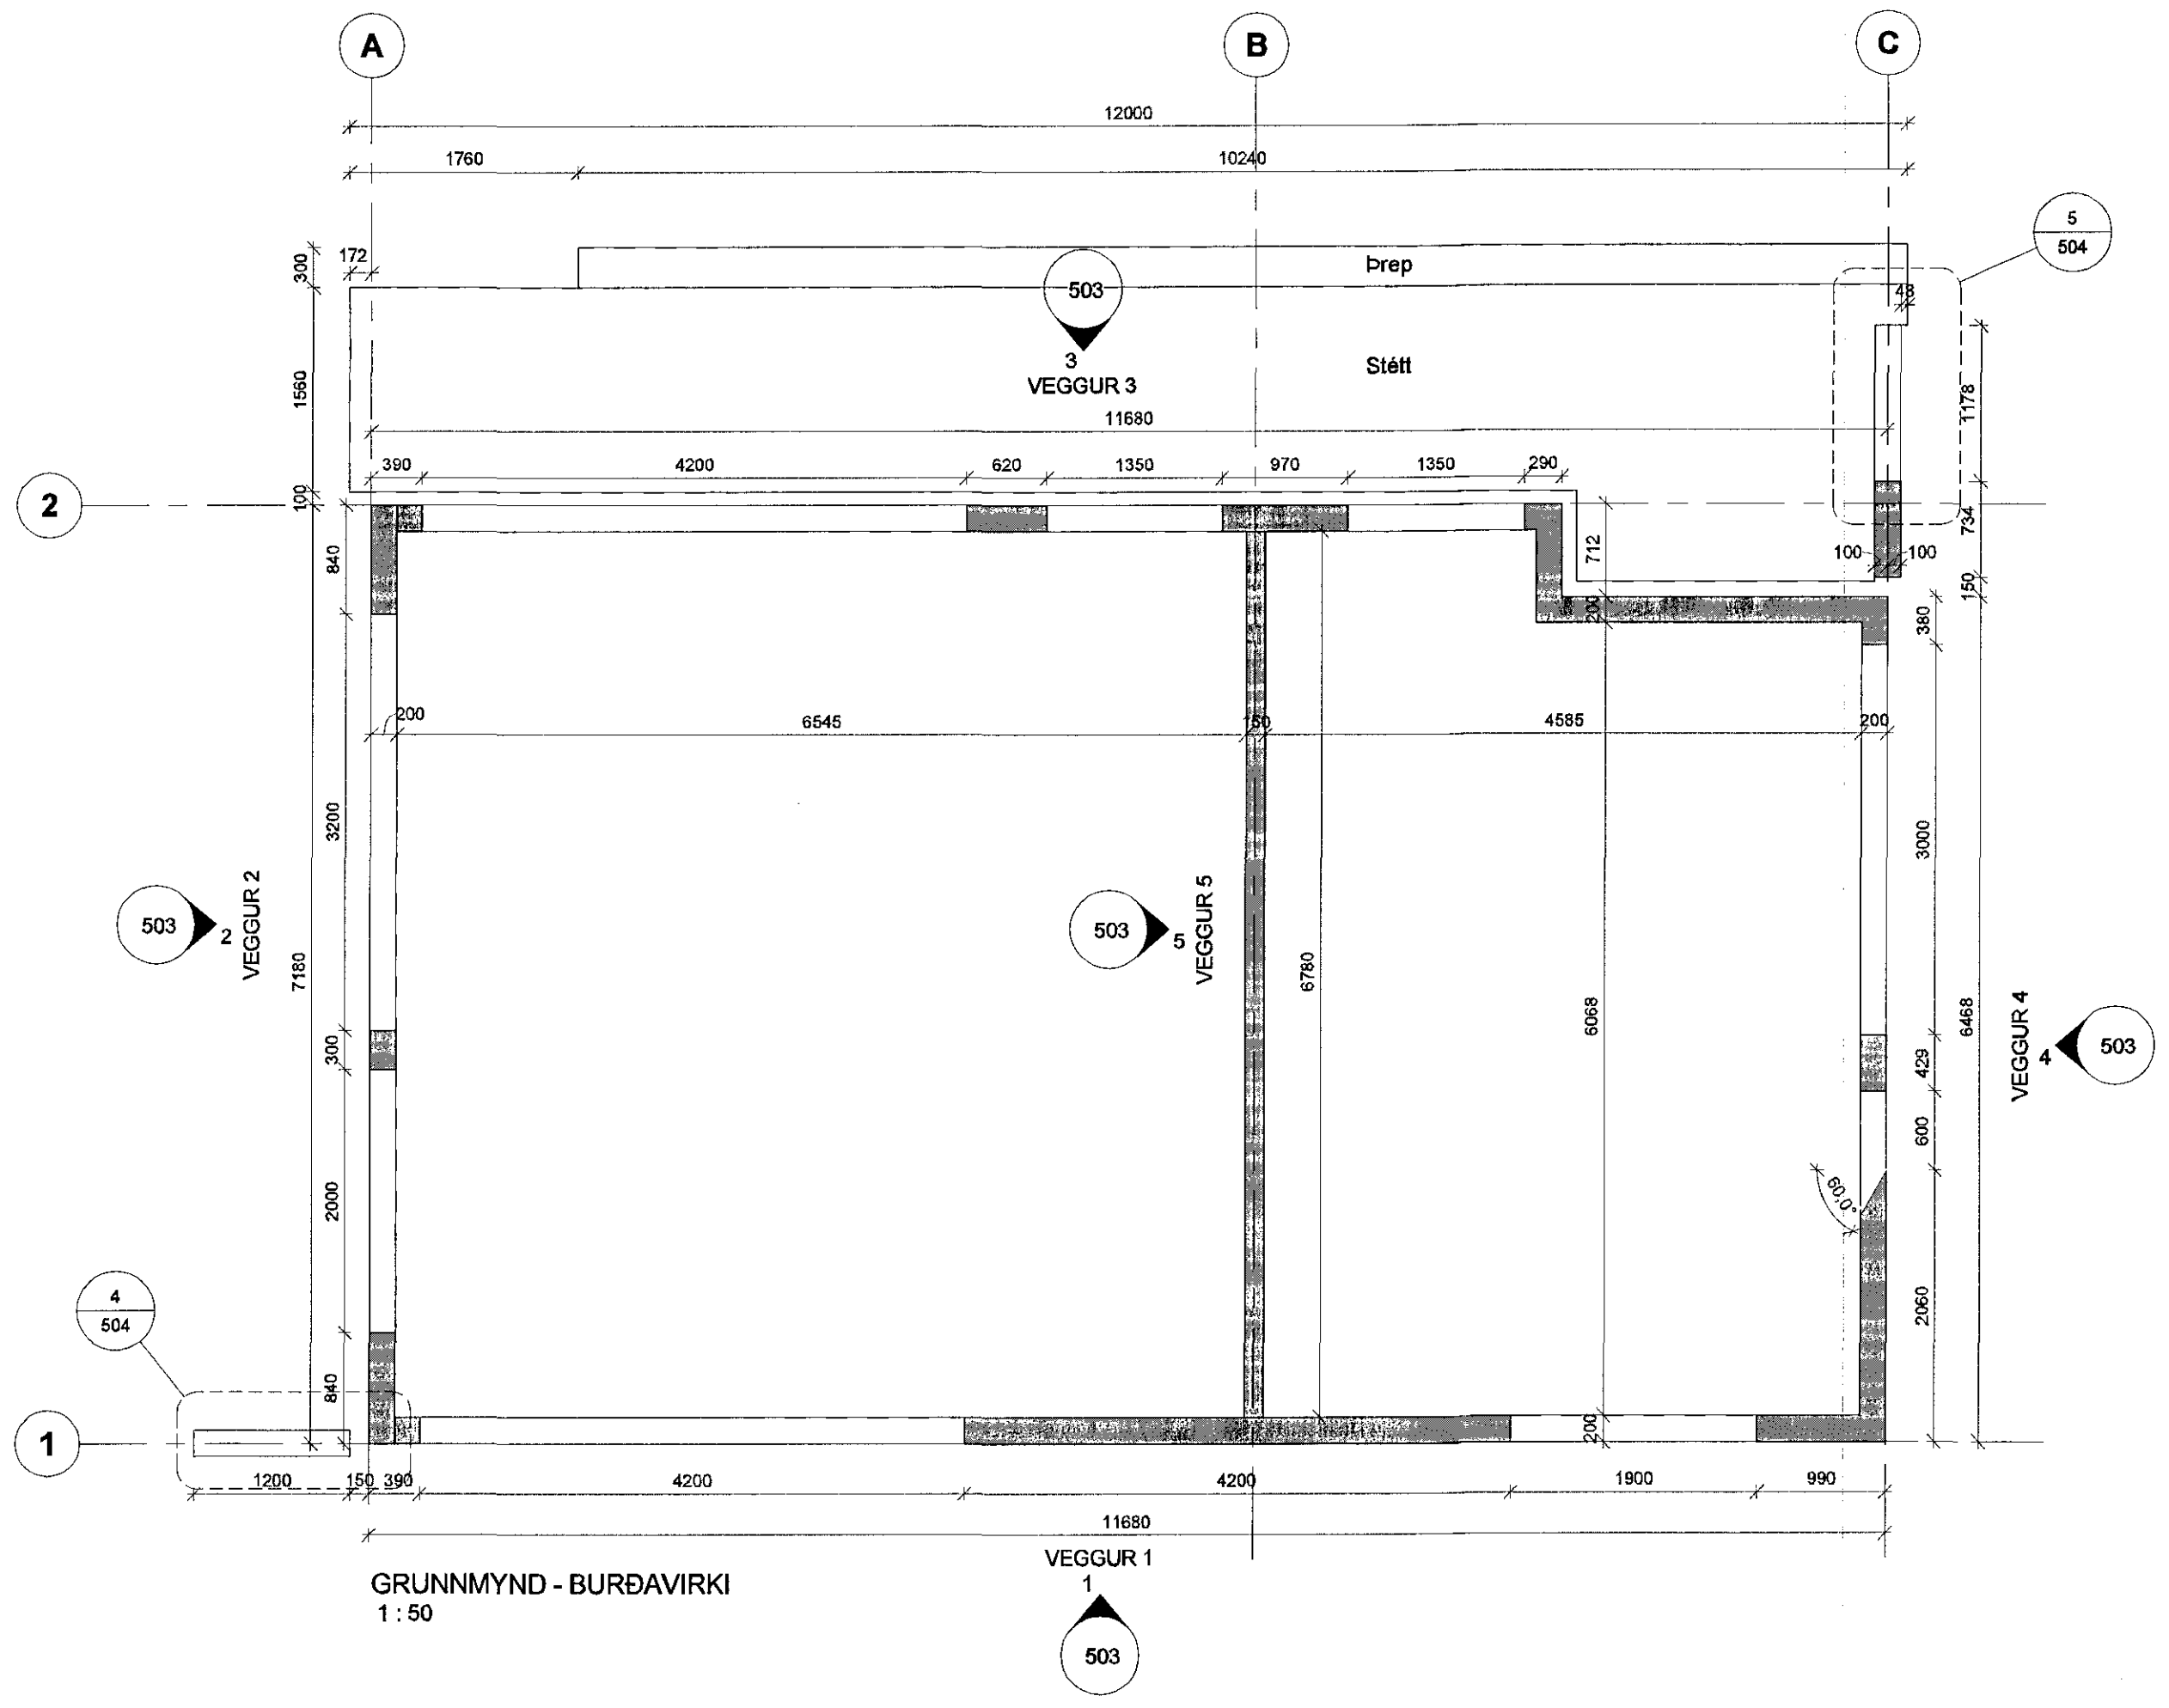

GRUNNMYND - BURÐAVIRKI
1 : 50

1	Útgáfa	20.09.2016	ADS	SH
Útg.	Skipting / Breyting	Dagur	Teknað	Yfirleitt

Kirkjugarður Hafnarfjarðar
VERKKAUPI / EIGANDI
Vertfærahús
TEGLIND VERKS


Hvammabraut 20A
GATASTADSETNING

BURÐAVIRKI
GRUNNMYND VEGGJA

LANDNÚMÉR:	121322
STADGR.:	1400-1-44400200
MHL:	05
MKV:	1:50
BLAÐSTÆRÐ:	A2
ÚTGÁFA DAGS:	20.09.2016
TEIKNAD:	ADS
YFIRFARID:	GÓ/EG

1531
VERKUR.

502 - 1
RADNR. ÚTGÁFA

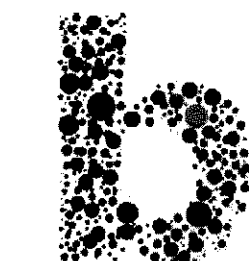

Guðmundur Ósvaldsson
Guðmundur Ósvaldsson
kt: 061254-3239

BATTERIÐ | ARKITEKTAR
Hvaleyraurbraut 32 | 220 Hafnarfjörð | Sí: 54 54 700 | batteri@arkitekt.is | www.arkitekt.is

© BATTERIÐ | ARKITEKTAR
ÖLL AFRÖT OG AFRITUN TEIKNINGAR AD HLUTA Eða | HEILD ER HÁÐ SKRIFLEGGU LEYFI HÖFUNDA