PRODUCED BY AN AUTODESK EDUCATIONAL PRODUCT

HITA- OG ÞRIFAKERFI, GRUNNMYND. 1:50

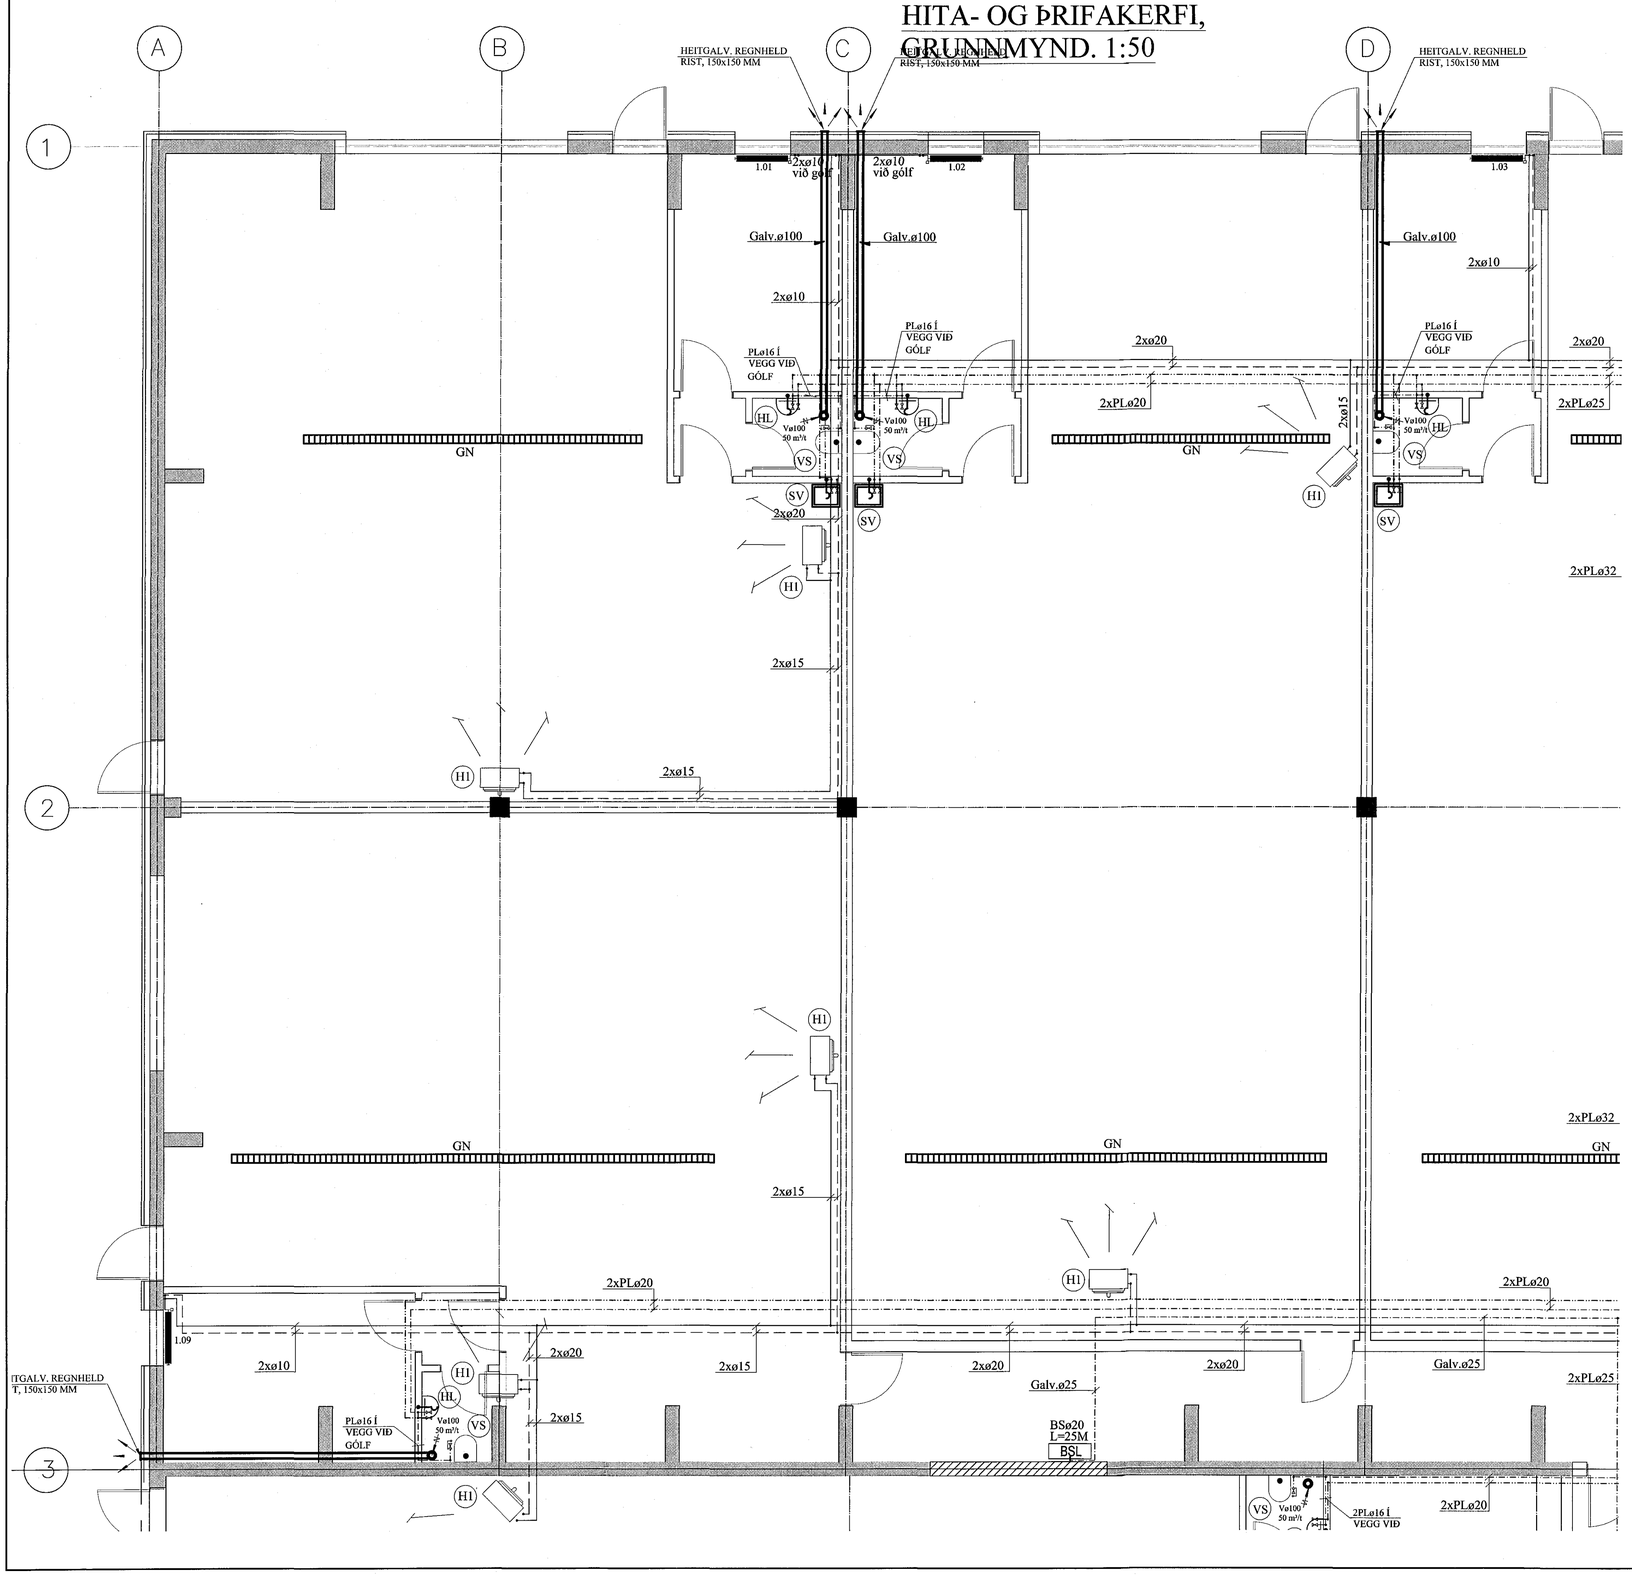

OFNASKRÁ:

Nr. ofns	Afköst W	Mestu mál (mm) Hæð	Lengd	Þykkt	Stúta-staða	Ofnagerð	Ath.
1.01	1420	600	800	100	C-D	-	SKRIFSTOFA
1.02	1420	600	800	100	A-B	-	SKRIFSTOFA
1.03	1420	600	800	100	C-D	-	SKRIFSTOFA
1.04	1420	600	800	100	A-B	-	SKRIFSTOFA
1.05	1420	600	800	100	A-B	-	SKRIFSTOFA
1.06	1420	600	800	100	C-D	-	SKRIFSTOFA
1.07	1420	600	800	100	A-B	-	SKRIFSTOFA
1.08	1420	600	800	100	C-D	-	SKRIFSTOFA
1.09	1420	600	800	100	C-D	-	SKRIFSTOFA

Alls	12.780 W	

Ath. Stærð (hæð og lengd valinnar ofnagerðar skal vera sem næst uppgefnum mestu málum (mm).
Allir ofnstútar skulu vera 10 mm.
Ofnastærðir miðast við 40° C hitafall í ofni (80-40° C).

Tengingar ofna:

Samþykkt þann 12 DEC 2016
Byggingarfulltrúinn í Hafnarfirði
F.h. Sigurður Steinar Jónsson

SKÝRINGAR:

HITAKERFI:

UPPHITUN MIÐAST VIÐ AÐ ± 15°C HITA Í GEYMSLUM OG ± 20°C HITA Í SKRIFSTOFUM. HITABLÁSARAR STJÓRNAST AF Rav FRAMRÁSARLOKA M/HITANEMA Í BAKRÁS, ON/ OFF STÝRING Á VIFTU MEÐ HITANEMA Á VEGG.

(H1): HITABLÁSARAR: 8.700 W VIÐ 75/35°C (20 stk.) - 2ja HRAÐA

LOFTRÆSISTOKKAR:

LOFTRÆSIRÖR SKULU SMÍÐUÐ ÚR 0.6 mm ÞYKKUM GALV. SPIRALRÖRUM. STÆRÐIR SKV. GRUNNMYND.

ÚTSOGSVENTLAR SKULU VERA SAMBÆRILEGIR VIÐ KSO FRÁ LAPINLEIMU. STÆRÐIR SKV. GRUNNMYND.

BREYTINGAR

TILVÍSANIR:

SKÝRINGAR..... SJÁ TEIKN. NR. 2-01

Reikn.	JKR	Nóv. '15	Útgefið:	02.12.2015
Teikn.	JKR	Nóv. '15	Kvarði:	1:50
Ath.				
Samþ.				

HVALEYRARBRAUT 24
Hafnarfirði

Nr. 2-02

Verkhluti
HITA- OG ÞRIFAKERFI, GRUNNMYND, OG SKÝRINGAR.

Jón Kristjánsson
Byggingaverkfræðingur
VJK ehf
Ármúla 19
108 Reykjavík
Sími: 537-6002 Gsm: 772-3154
Kt. 210754-4829
Netfang: jonkris54@gmail.com

PRODUCED BY AN AUTODESK EDUCATIONAL PRODUCT