PRODUCED BY AN AUTODESK EDUCATIONAL PRODUCT

HITA- OG ÞRIFAKERFI, GRUNNMYND. 1:50

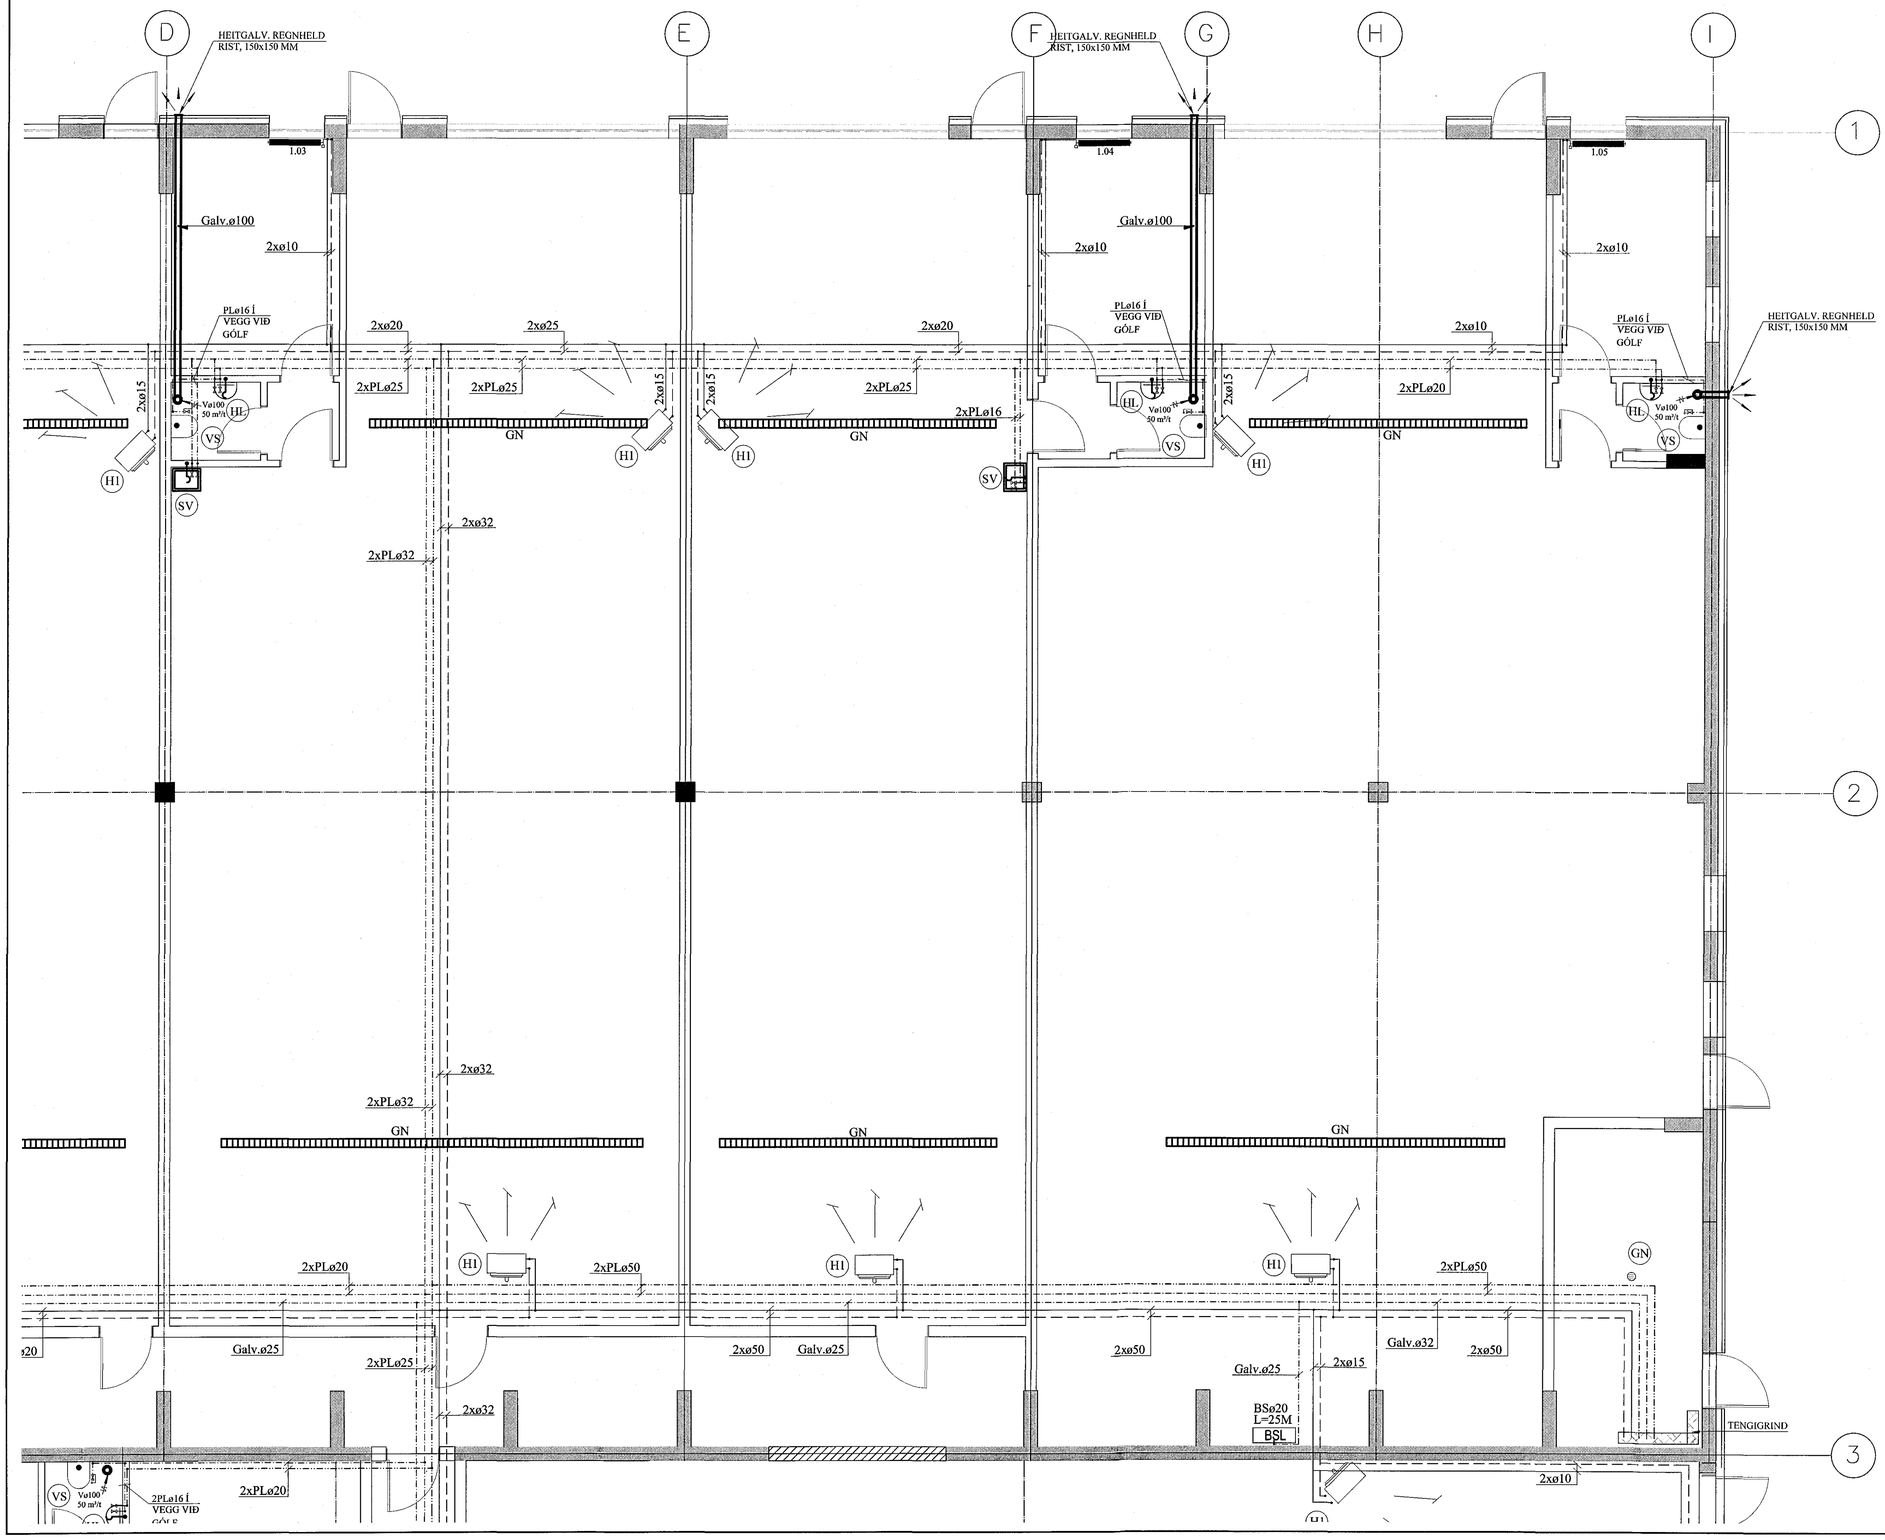

Samþykkt þann
12 DEC 2016
Byggingarfulltrúinn í Hafnarfirði
F.h. Sigurður Steinar Jónasson

LOFTRÆSISTOKKAR:

LOFTRÆSIRÖR SKULU SMÍÐUÐ ÚR 0.6 mm ÞYKKUM GALV. SPIRALRÖRUM. STÆRÐIR SKV. GRUNNMYND.

ÚTSOGSVENTLAR SKULU VERA SAMBÆRILEGIR VIÐ KSO FRÁ LAPINLEIMU. STÆRÐIR SKV. GRUNNMYND.

BREYTINGAR

TILVÍSANIR:

SKÝRINGAR..... SJÁ TEIKN. NR. 2-01

Reikn.	JKR	Nóv. '15	Útgefið: 02.12.2015
Teikn.	JKR	Nóv. '15	Kvarði: 1:50
Ath.			
Samþ.			

HVALEYRARBRAUT 24
Hafnarfirði
Nr. 2-03

Verkhluti
HITA- OG ÞRIFAKERFI, GRUNNMYND, OG SKÝRINGAR OFNASKRÁ.

Jón Kristjánsson
Byggingarverkfræðingur
VJK ehf
Ármúla 19
108 Reykjavík
Sími: 537-0002 Sími: 772-3154
Kt: 210754-4829
Netfang: jokris54@gmail.com

PRODUCED BY AN AUTODESK EDUCATIONAL PRODUCT