HITA- OG ÞRIFAKERFI, GRUNNMYND. 1:50

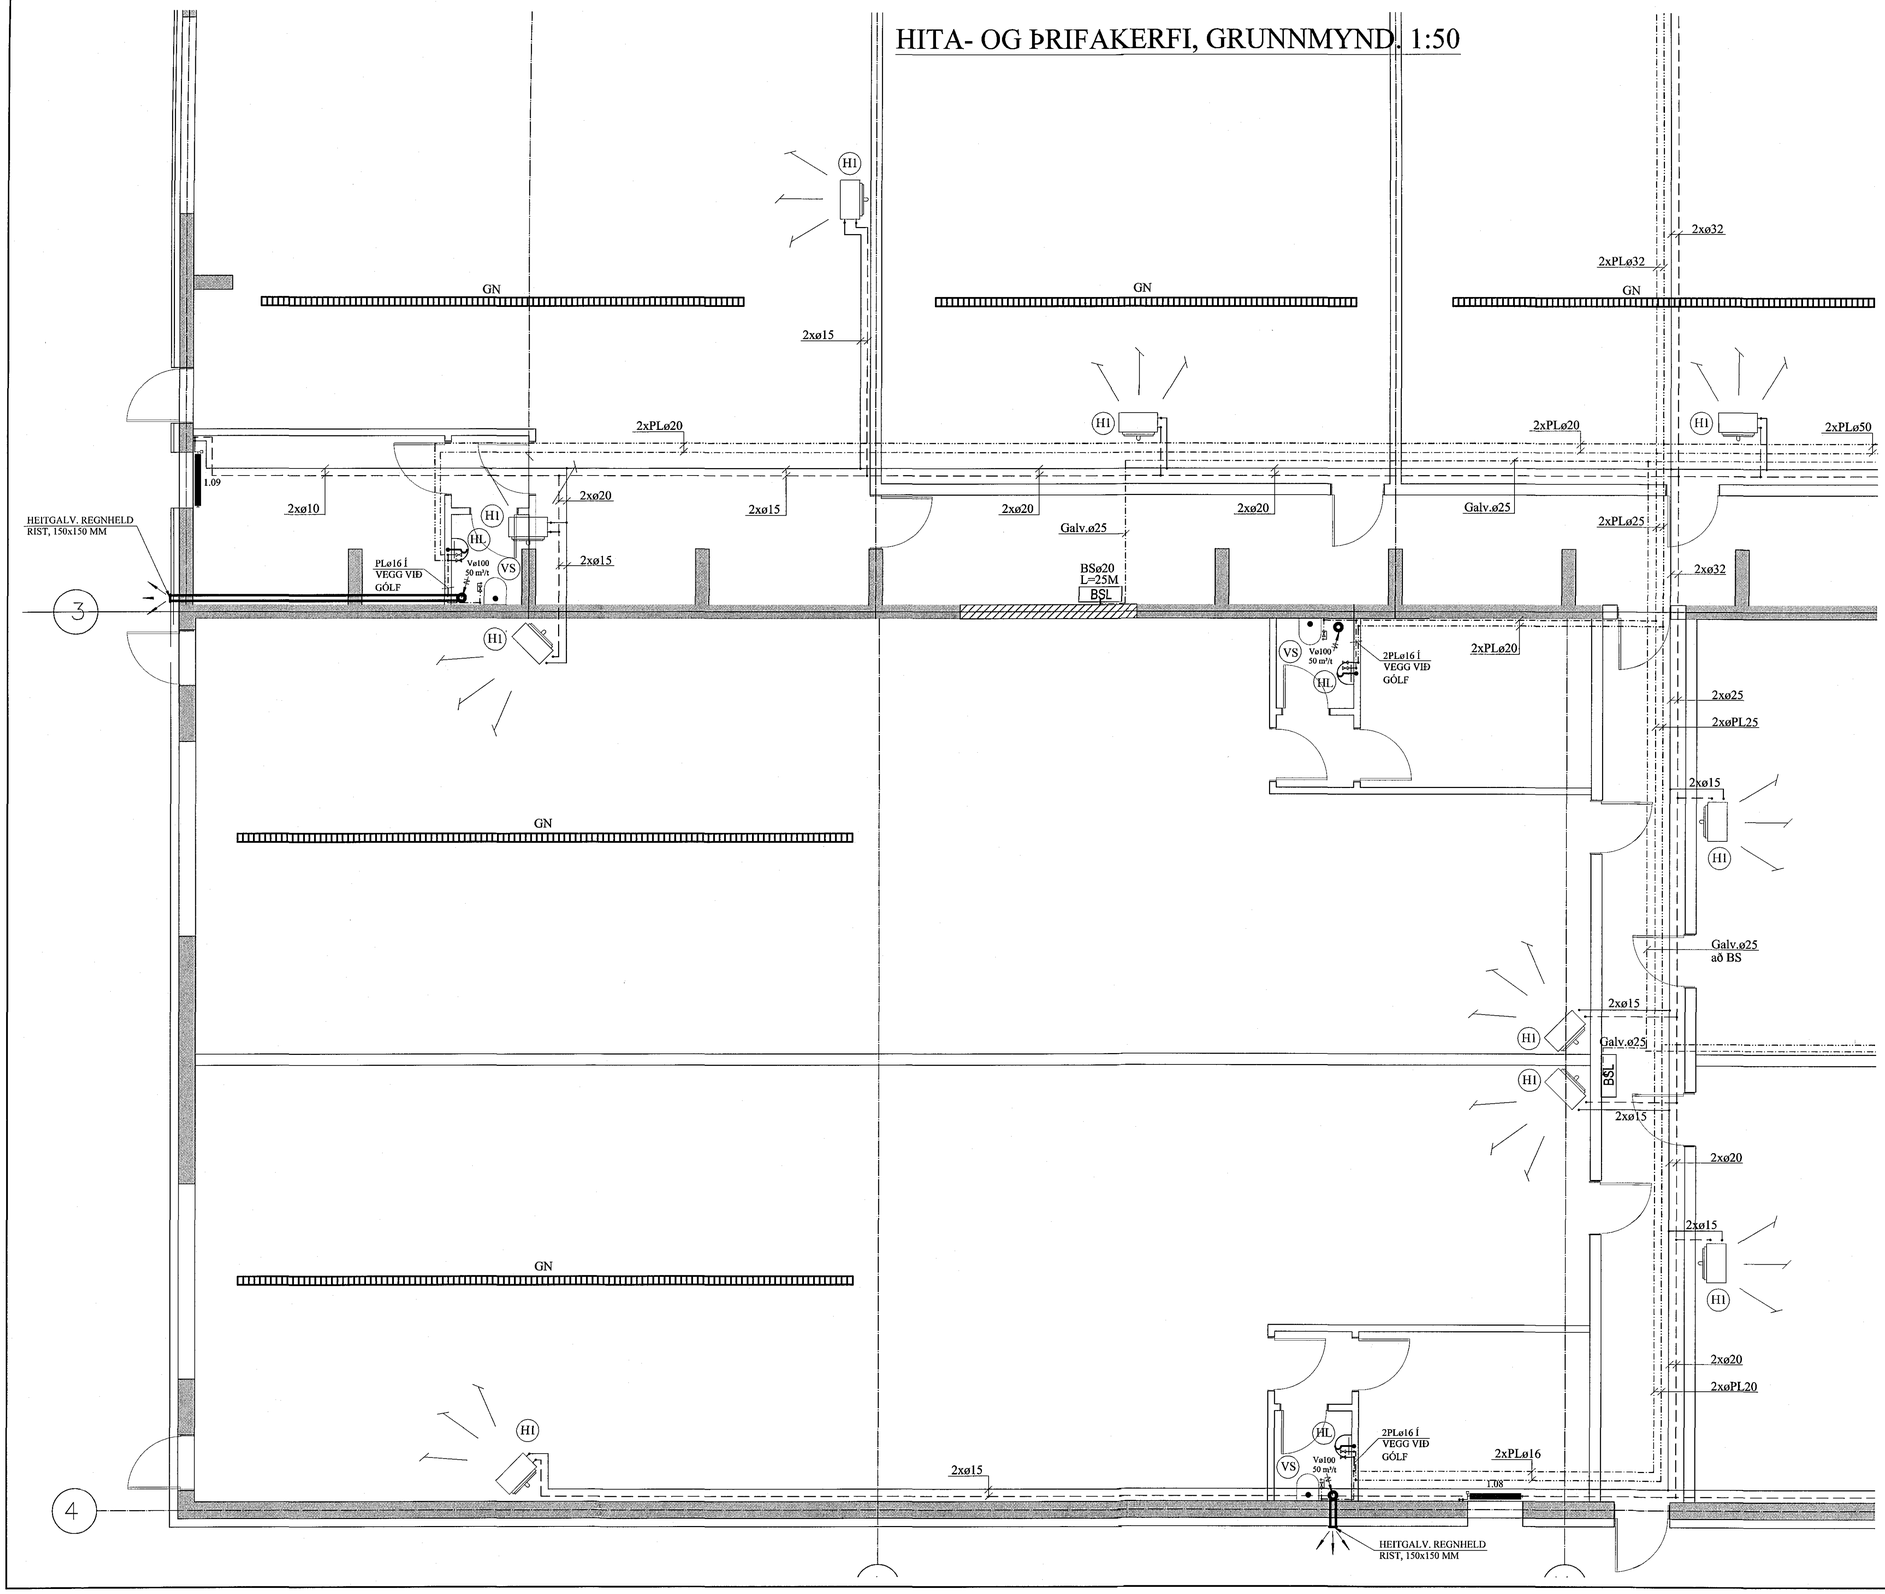

Samþykkt þann
12 DEC 2016
Byggingarfulltrúinn í Hafnarfirði
F.h. Sigurður Steinar Jónsson

LOFTRÆSISTOKKAR:

LOFTRÆSIRÖR SKULU SMÍÐUÐ ÚR 0.6 mm ÞYKKUM GALV. SPIRALRÖRUM. STÆRÐIR SKV. GRUNNMYND.

ÚTSOGSVENTLAR SKULU VERA SAMBÆRILEGIR VIÐ KSO FRÁ LAPINLEIMU. STÆRÐIR SKV. GRUNNMYND.

BREYTINGAR

TILVÍSANIR:

SKÝRINGAR..... SJÁ TEIKN. NR. 2-01

Reikn.	JKR	Nóv. '15	Útgefið:	02.12.2015
Teikn.	JKR	Nóv. '15	Kvarði:	1:50
Ath.				
Samþ.				

HVALEYRARBRAUT 24
Hafnarfirði

Nr. 2-05

Verkhluti
HITA- OG ÞRIFAKERFI, GRUNNMYND, OG SKÝRINGAR OFNASKRÁ.

Jón Kristjánsson
Byggingaverkfræðingur
VJK ehf
Ármúla 19
108 Reykjavík
Sími: 537-0002 Sími: 772-3154
Kt: 210754-4829
Netfang: jokris54@gmail.com