




Norðurhella 7, grunnmynd plötu yfir 1. hæð, 1:100.

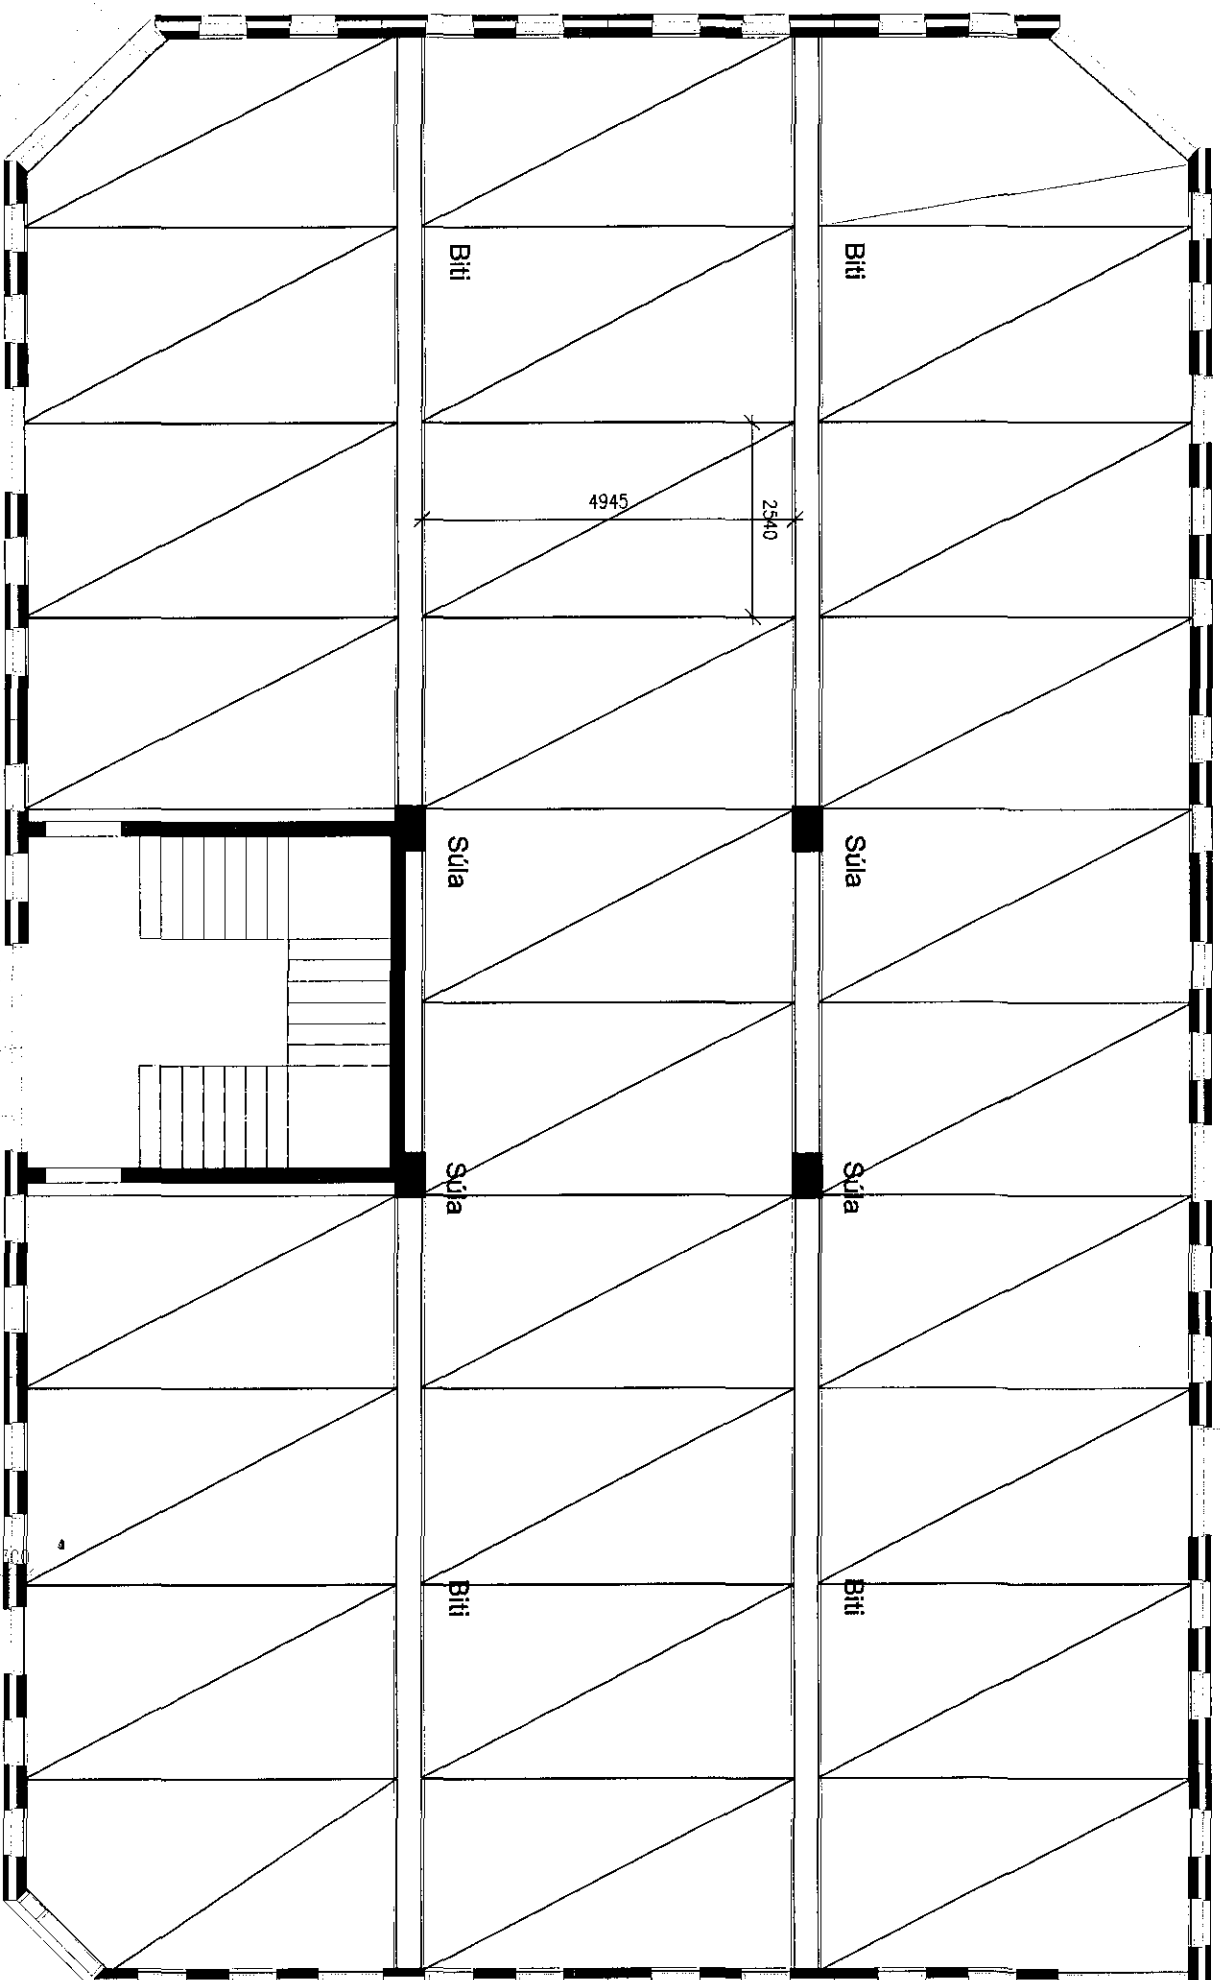

Norðurhella 7, grunnmynd plötu yfir 2. hæð, 1:100

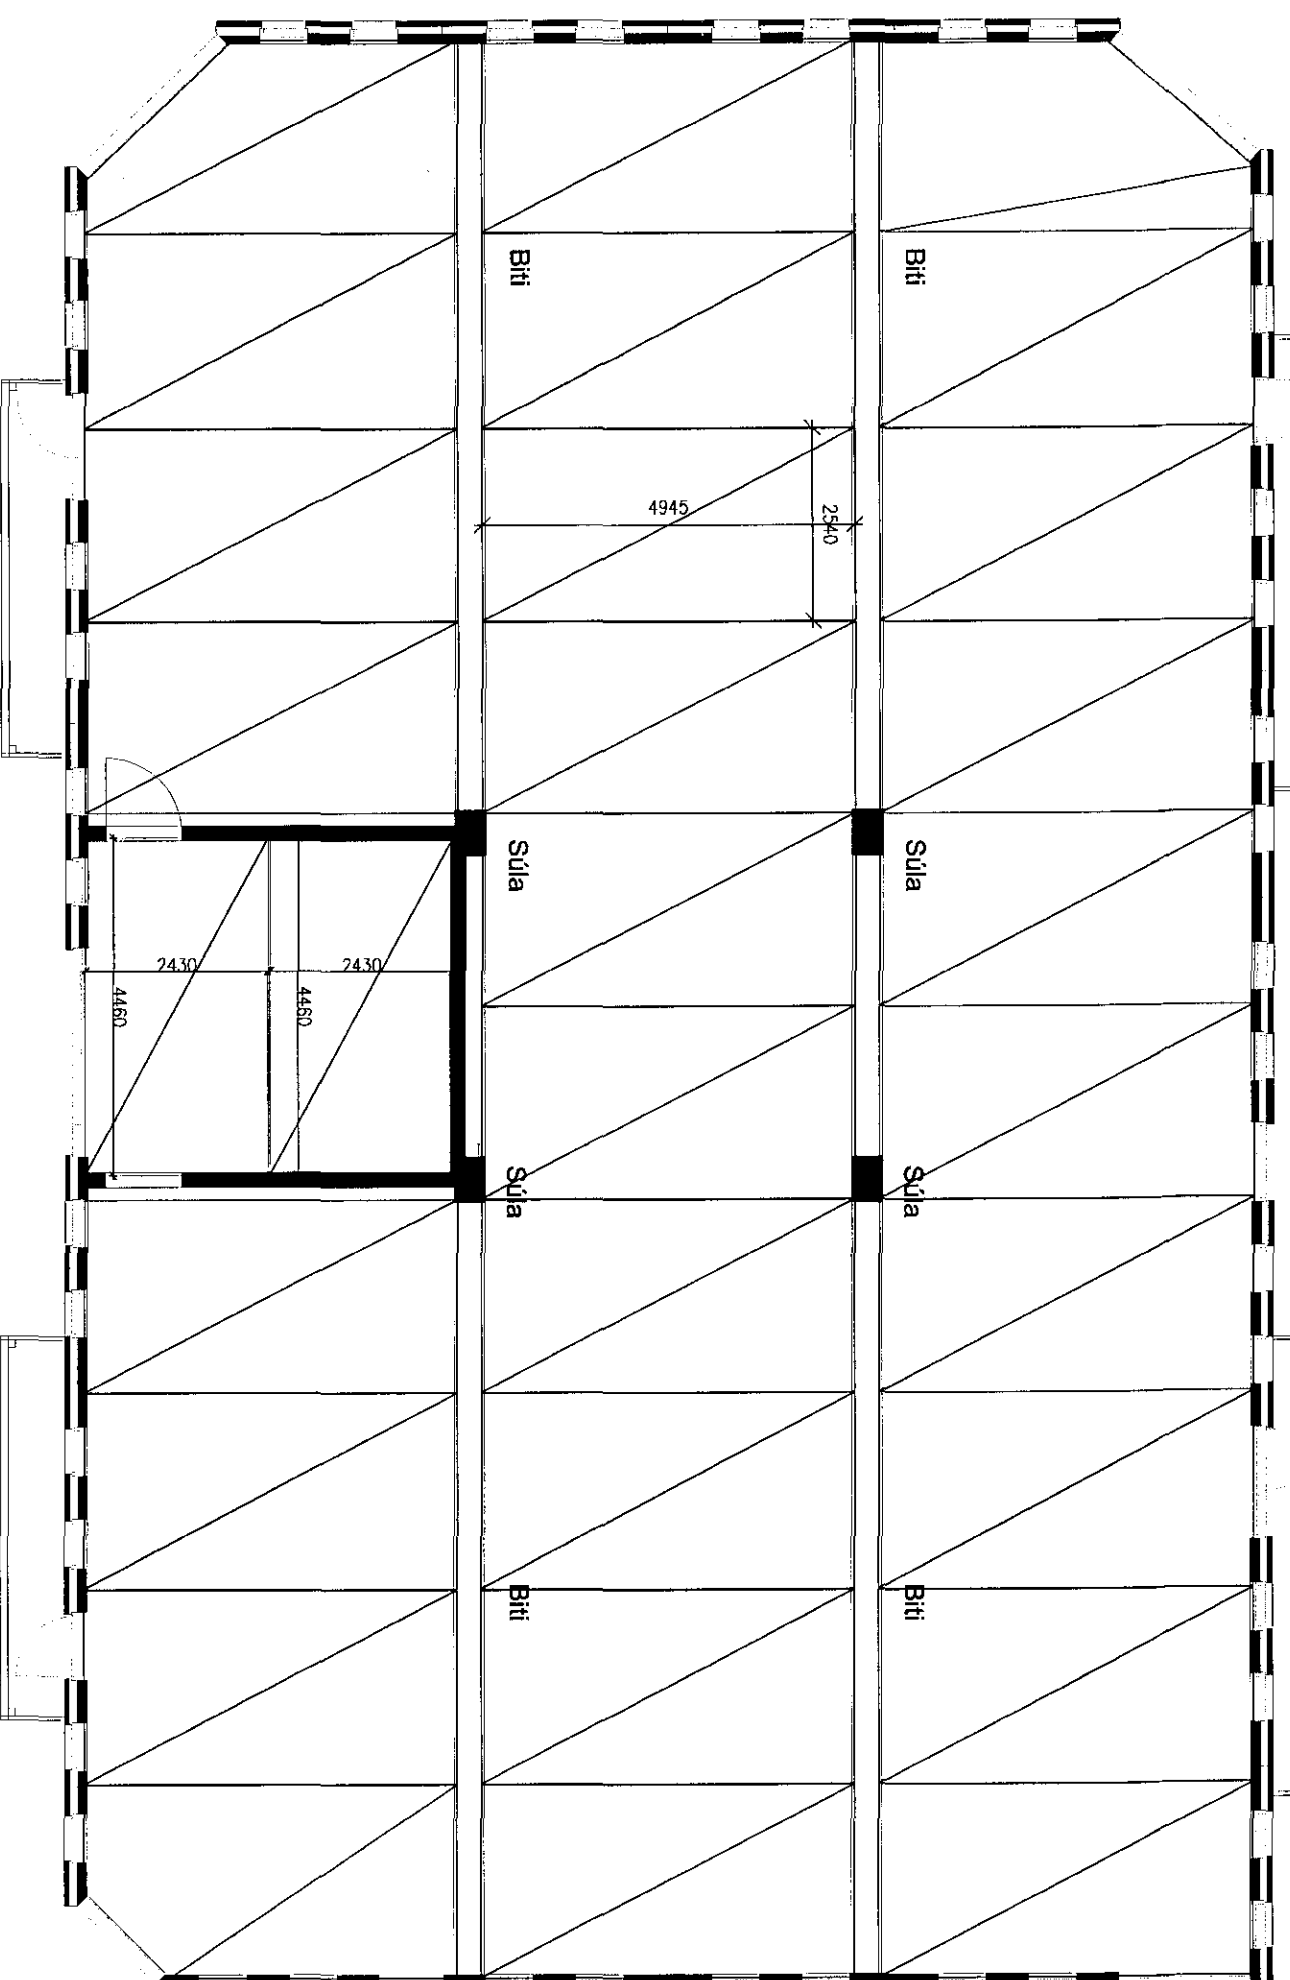

Filigran-plötur, kennisnið 1:20.

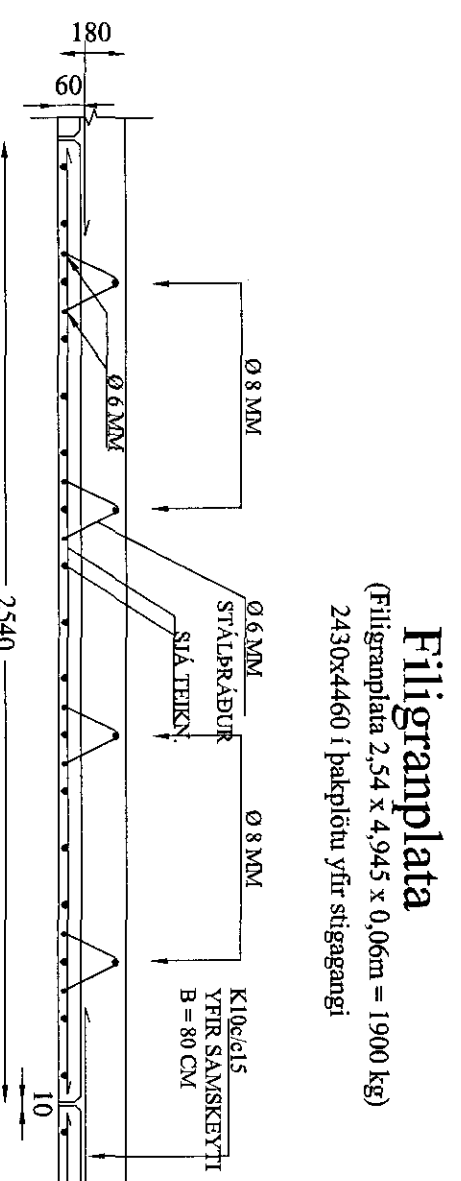

Þessar plötur eru bæði í plötu á milli hæða og í loftplötu.

Samþykkt þátt 1
12 DEC 2016
Byggingarkultúrinn í Hafnarfirði
F.h. Sigurður Steinar Jónsson

Verkfræðisstofa

Halldórs Hannessonar s. 8989455
Gunnarsundi 10 Hafnarfirði

Norðurhella 7 Hafnarfirði

Filigran-plötur í gólf 2. hæðar og þaki
Grunnmynd og snið í plötu.

Mkv. 1:100 1:20
Reiknað H.H.
Táknað H.H.
Kl. hönnuðar 141139-2159
Breyti

Verk: Norðurhella 7

Telkning n.r.: 1.02

Dags: 14. nóv. 2016