Samþykkt þann
12 DEC 2016
Byggingarfulltrúinn í Hafnarfirði
F.h. Sigurður Steinar Jónsson

Kennisnið í útveggjaeiningu (sýnt er snið í útvegg langhliðar), 1:20

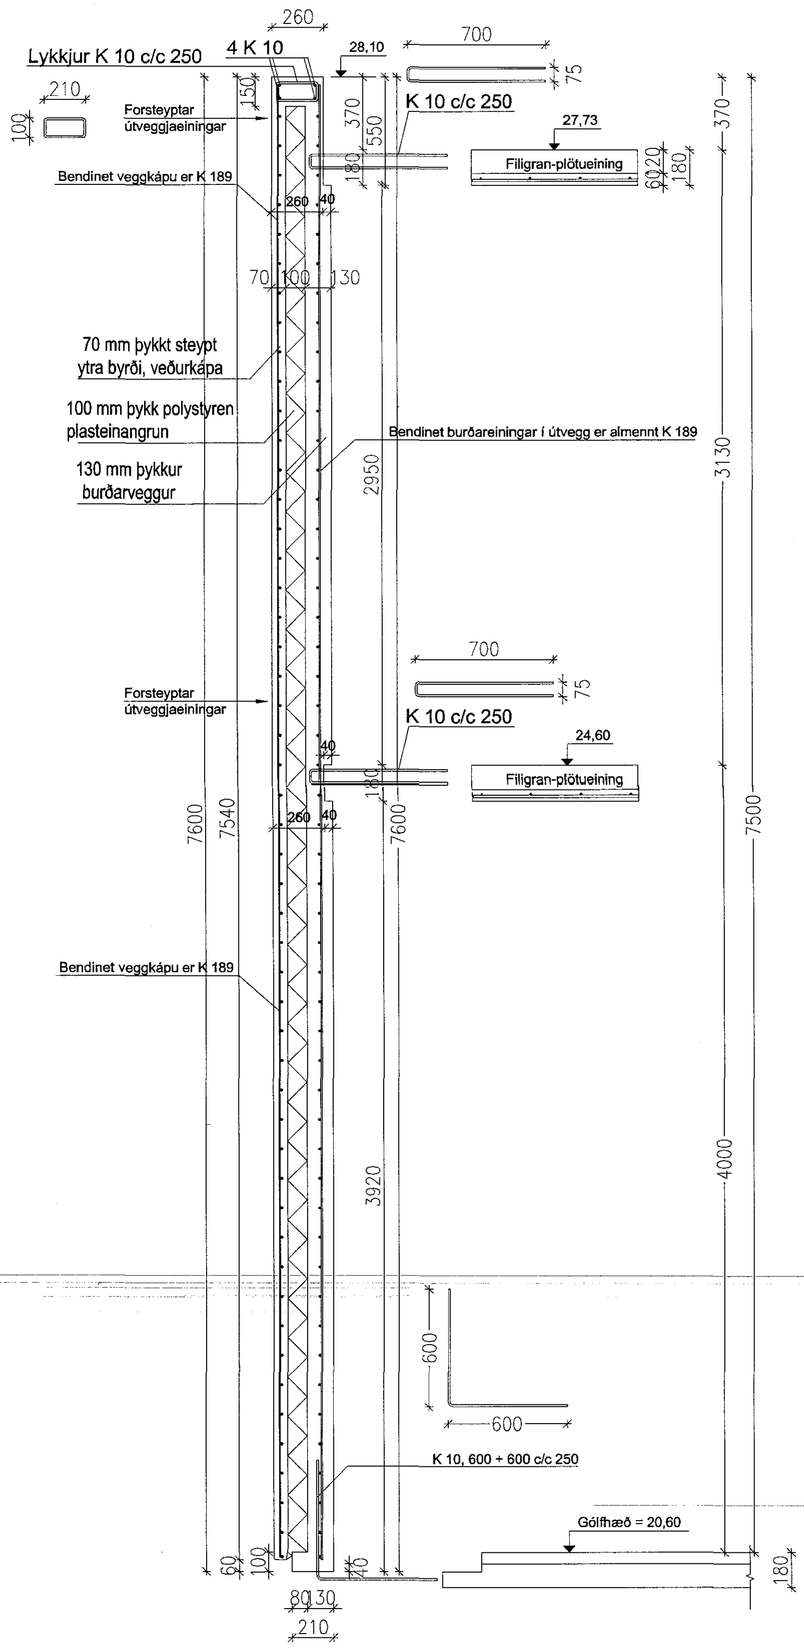

15/11 '16

Verkfræðistofa	Halldórs Hannessonar s. 8989455 Gunnarssundi 10 Hafnarfirði	
Norðurhella 7 Hafnarfirði Útveggjaeiningar, almennt snið		Mkv. 1 : 20 Reiknað H.H. Teiknað H.H. Kt. hönnuðar 141139-2159 Breytt
Verk: Norðurhella 7	Teikning nr.: 1.05	Dags.: 14. nóv. 2016