


Snið í útvegjaeiningu með bitasetu, 1:20

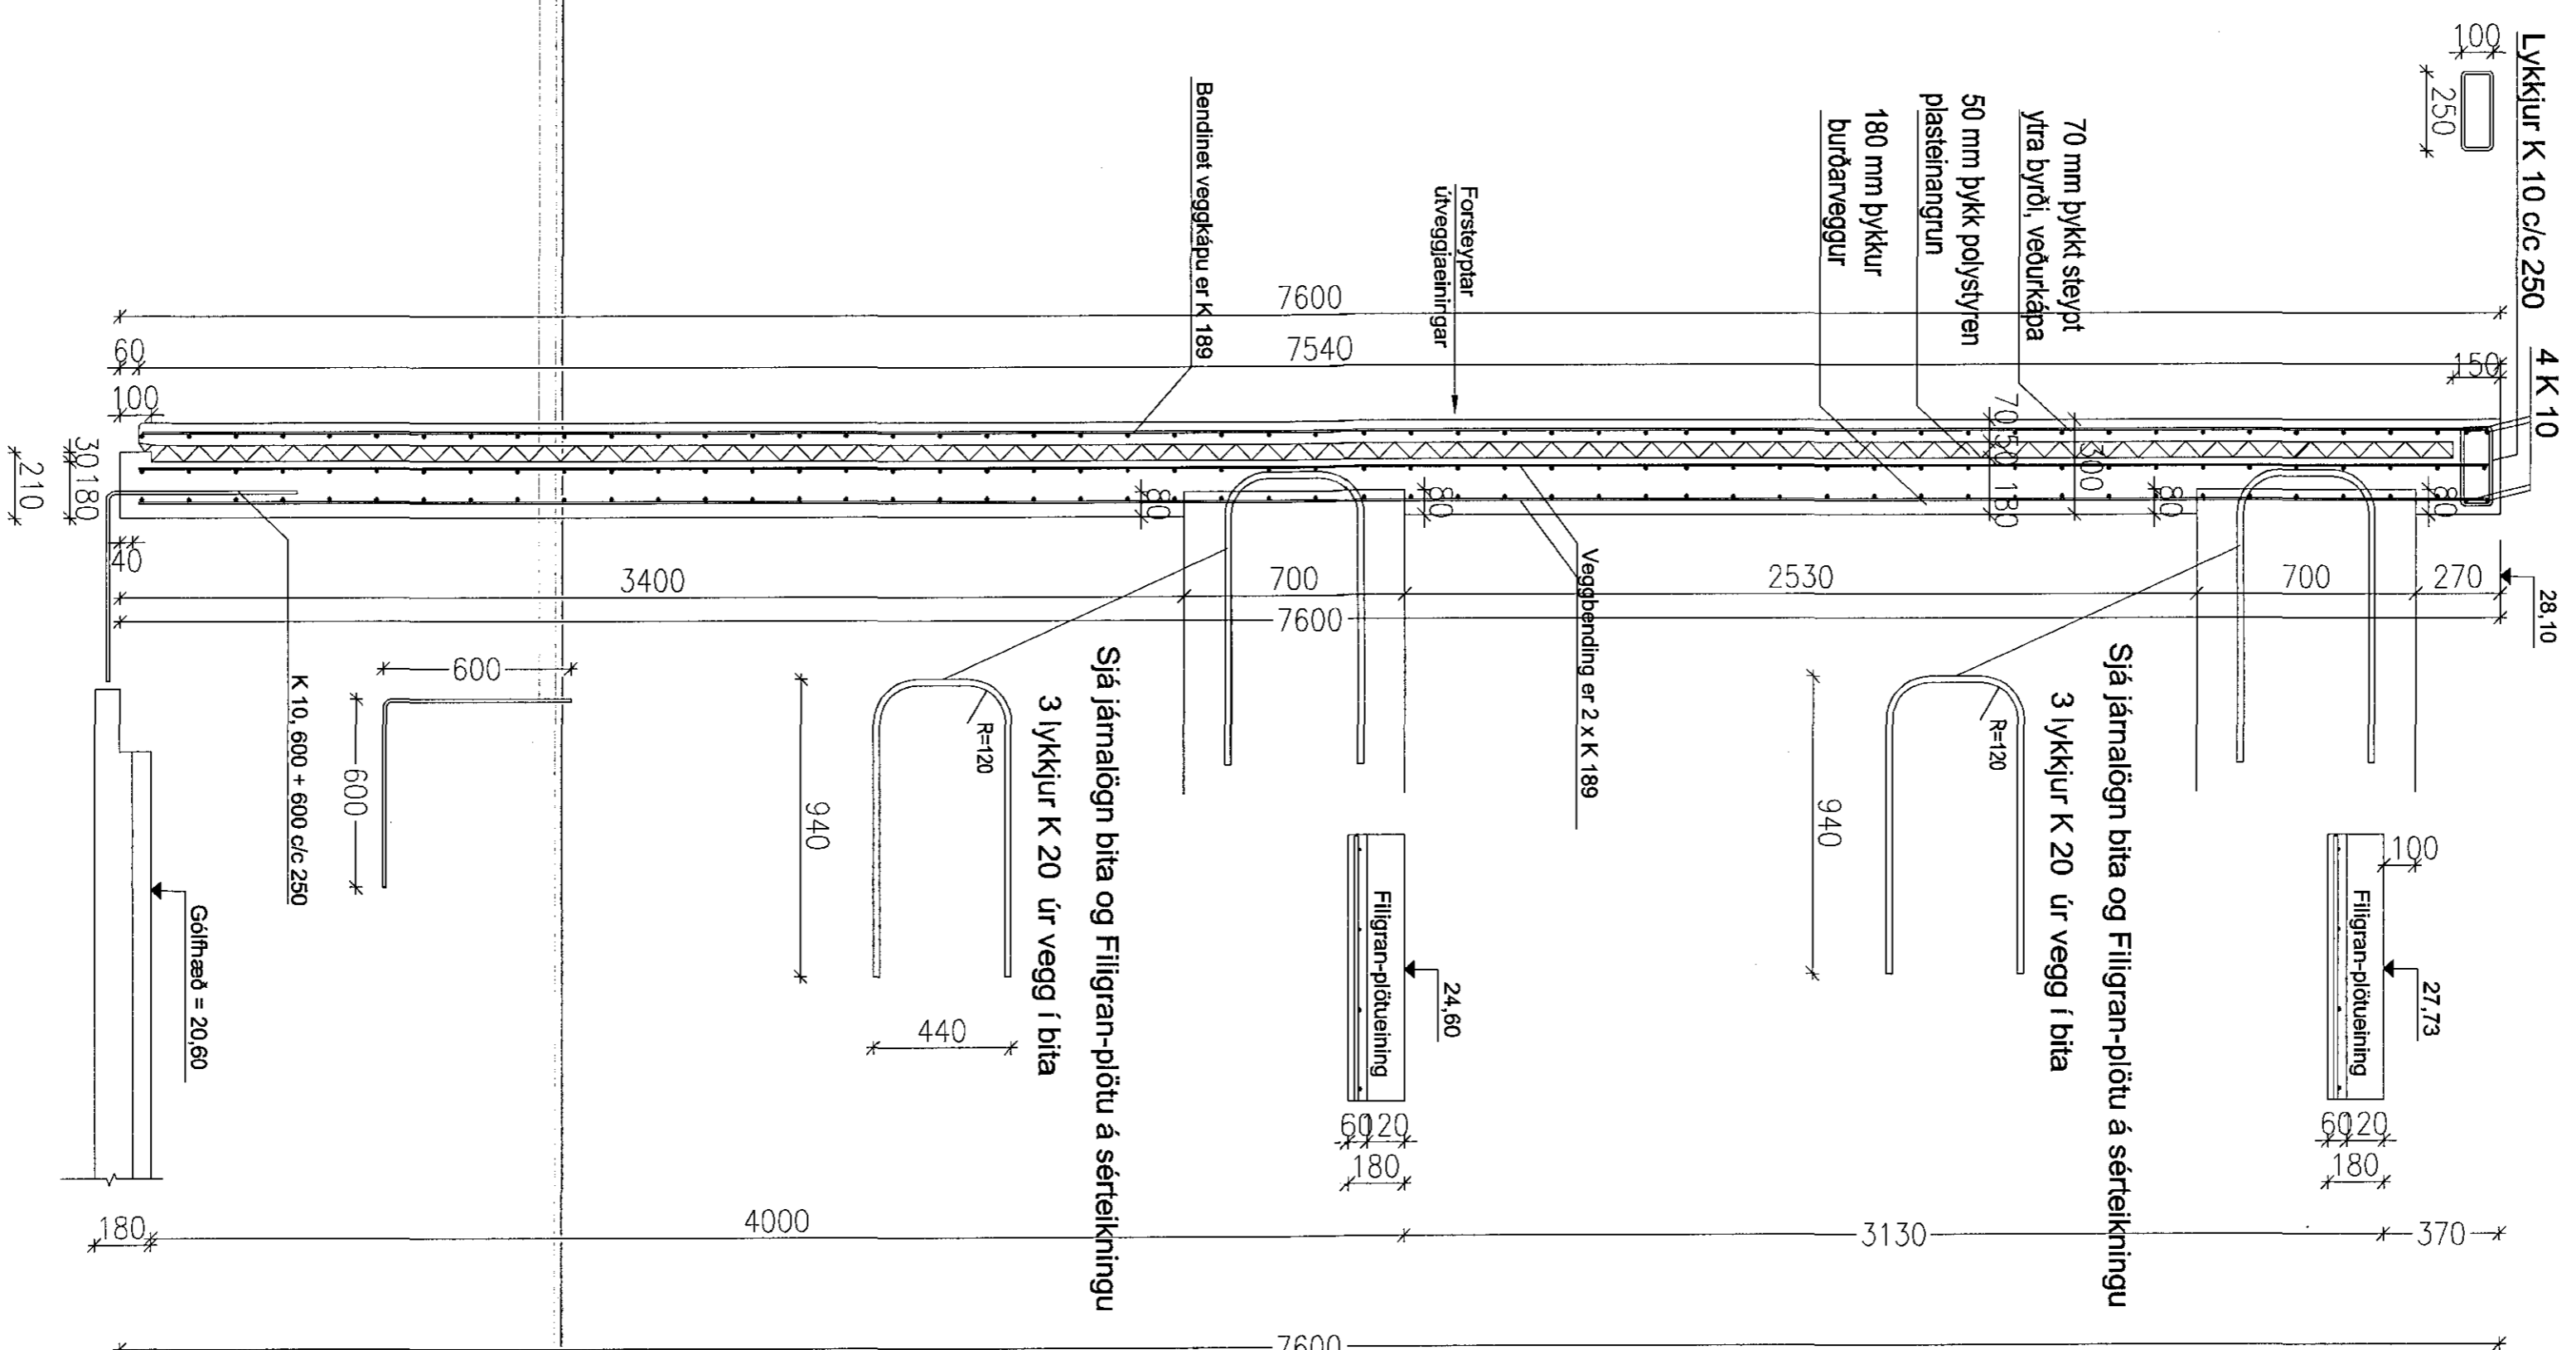

Samþykkt þakki  
12 DEC 2016  
Byggingarlifurttinn í Hafnarfirði  
F.h. Sigurður Steinar Jónsson

15/11/16

Verkfræðistofa  
Norðurlhella 7 Hafnarfirði  
Útvegjaeinngar með bitasetu.

Halldórs Hannessonar s. 8989455  
Gunnarsund 10 Hafnarfirði

Mkv. 1:20  
Reiknað H.H.  
Teiknað H.H.  
Kl. höfnuðar 141138-2158  
Breytt

Verk: Norðurlhella 7 Teikning nr.: 1.06 Dags: 14. nóv. 2016