


Biti undir plötum á efri og neðri hæð 1 : 50

Samþykkt þann
12 DEC 2016
Byggingarfulltrúinn í Hafnarfirði
F.h. Sigurður Steinar Jónsson

Járn í efri brún bita

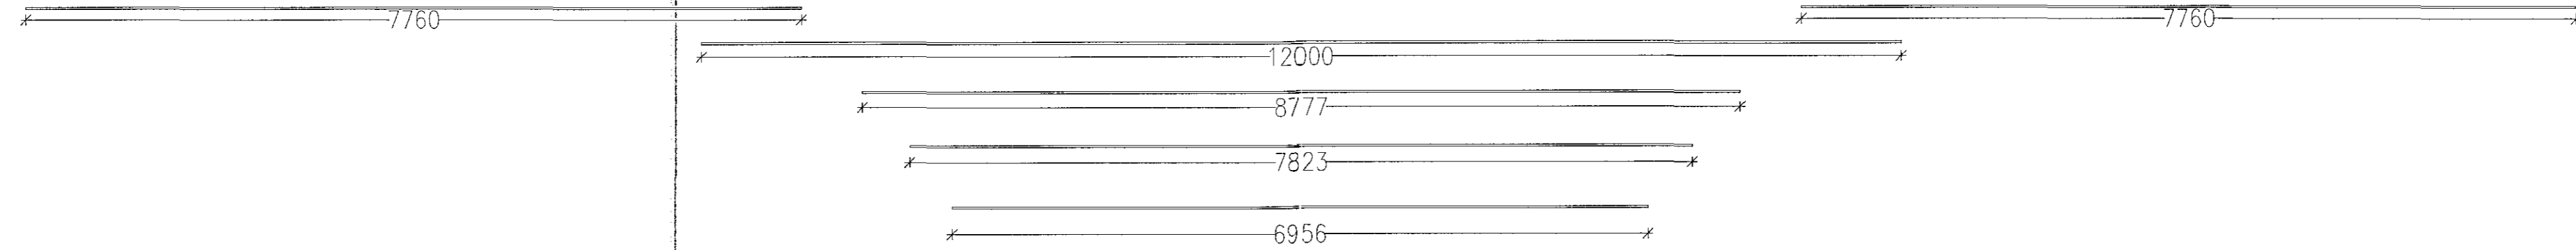


Biti hliðarmynd 1 : 50

2 K 20 ystu járn í efra lagi toppjárna, óstytt alla lengd bitans
2 K 20; má skeyta á þessu bili, skeytilengdir 100 cm

2 K 20 ystu járn í efra lagi toppjárna eftir allri lengd bitans


2 K 20 ystu járn í efra lagi toppjárna, óstytt alla lengd bitans
2 K 20; má skeyta á þessu bili, skeytilengdir 100 cm

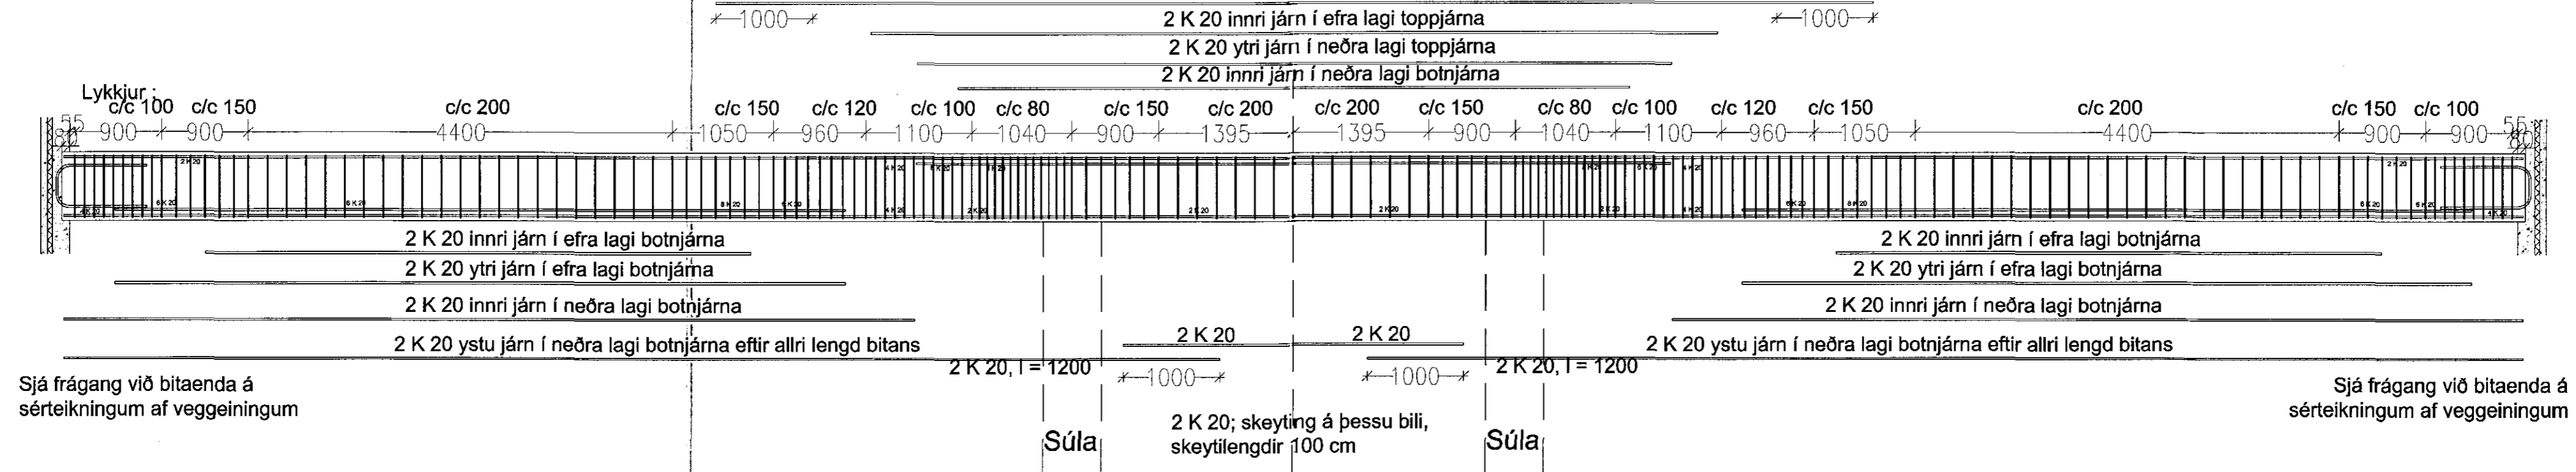

Sjá frágang við bitaenda á sérteikningum af veggeiningum

Sjá frágang við bitaenda á sérteikningum af veggeiningum

Járn í neðri brún bita

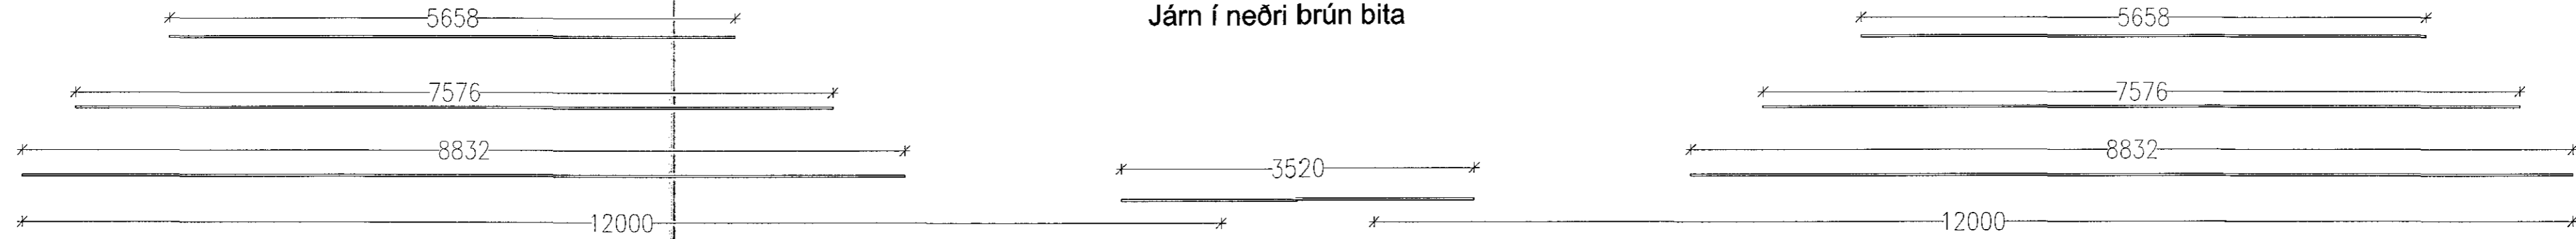

Nánar um staðsetningu járn á járnalista

15/11/16

Verkfræðistofa Halldórs Hannessonar s. 8989455
Gunnarssundi 10 Hafnarfirði

Norðurhella 7 Hafnarfirði
Biti undir plötum

Mkv.	1 : 50
Reiknað	H.H.
Teiknað	H.H.
Kl. hönnuðar	141139-2159
Breytt	

Verk: Norðurhella 7 Teikning nr.: 1.08 Dags.: 14. nóv. 2016