



Samþykkt þan
12 DEC 2016
Byggingarfulltrúinn í Hafnarfirði
F.h. Sigurður Steinar Jónsson

Biti undir plötum á efri og neðri hæð, hliðarmynd 1 : 20

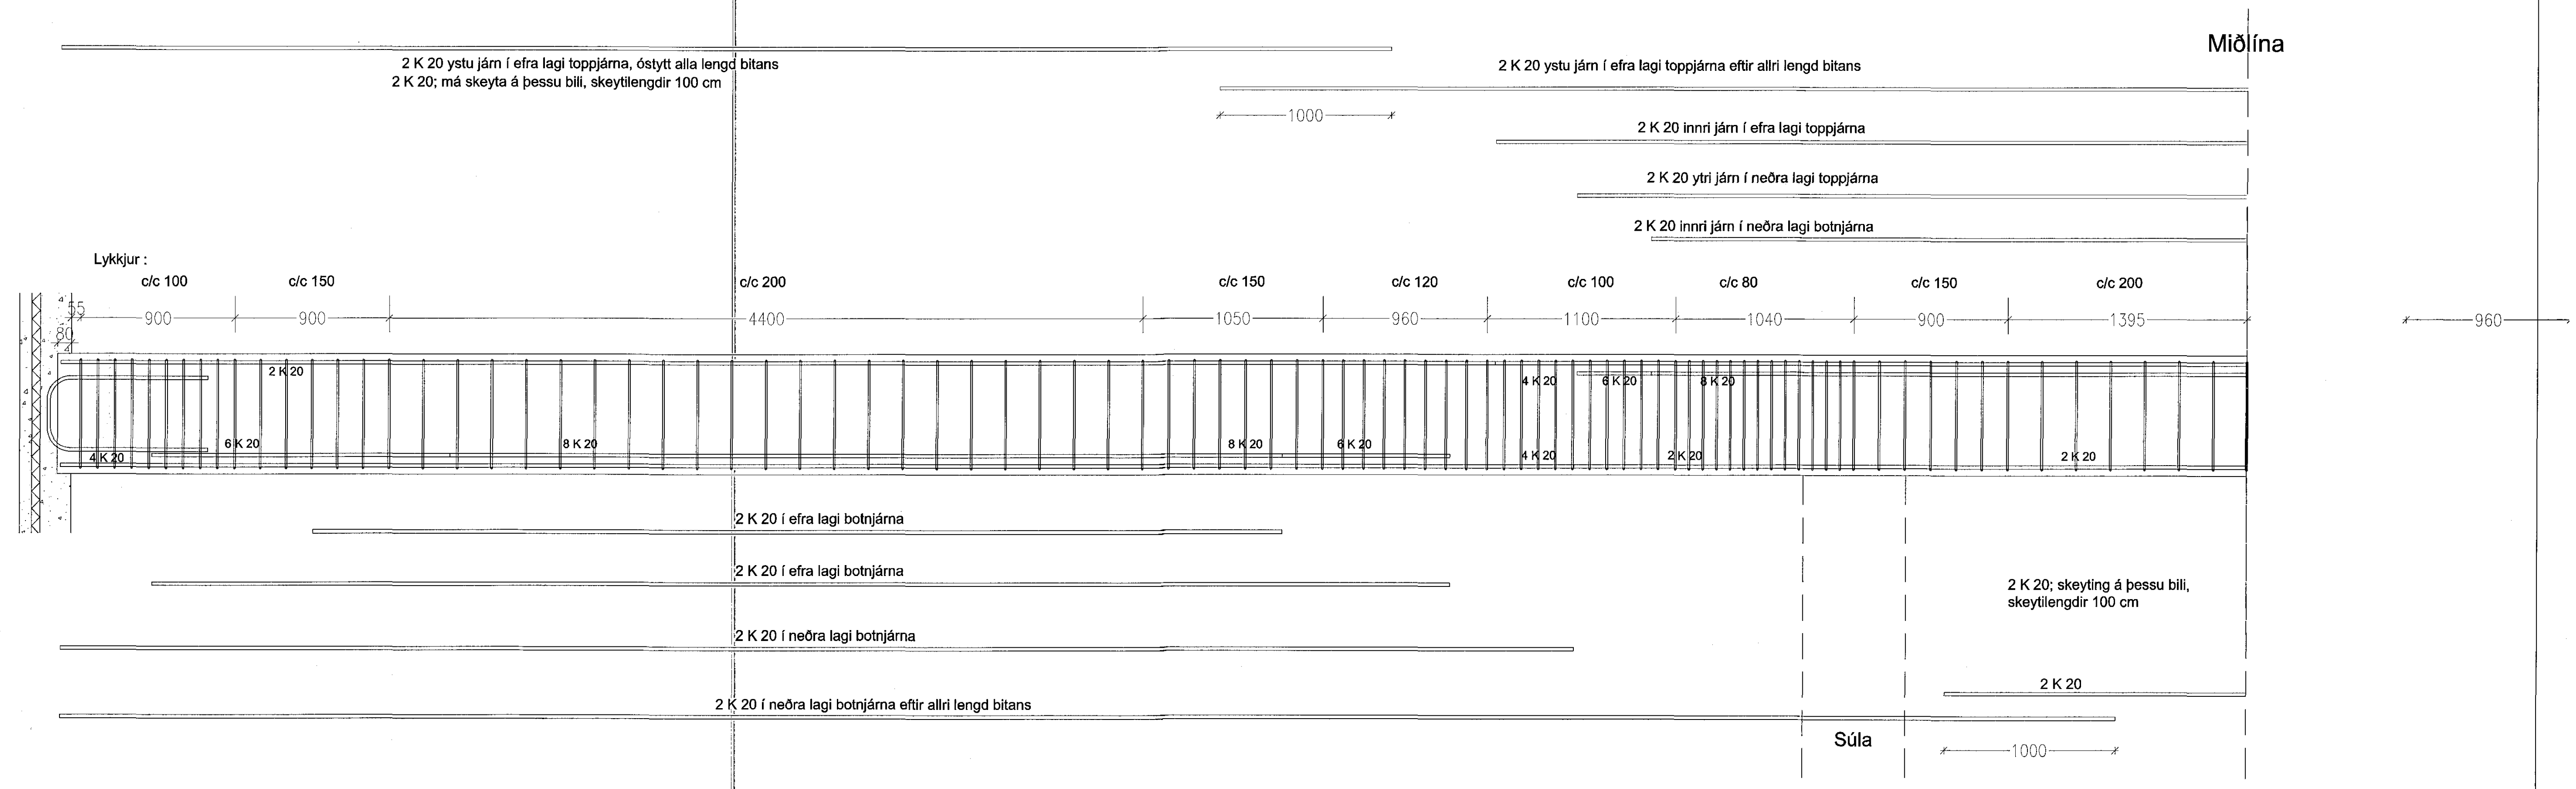

Þversnið í bita, staðsetningar járna 1: 20

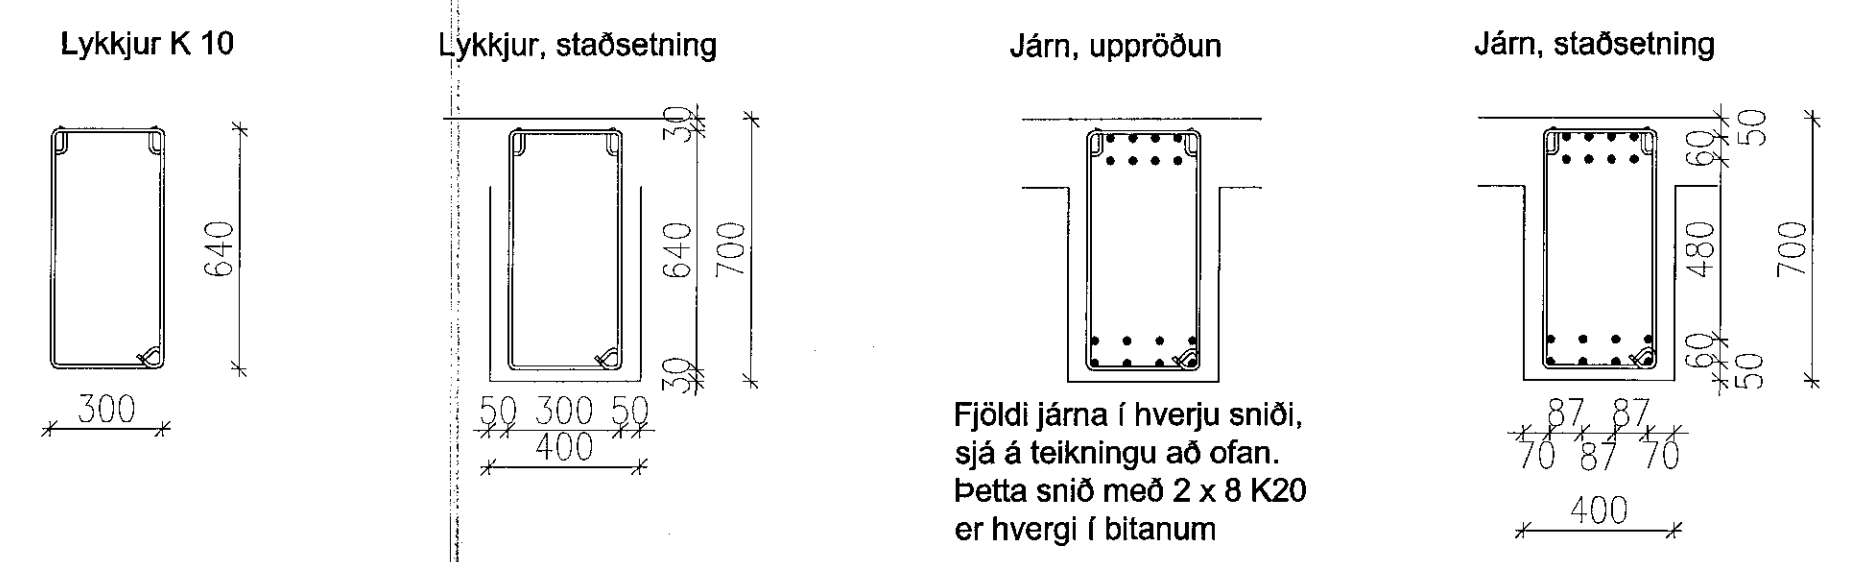

Snið í bita með málsetningum og tengingum, sjá teikningu 1.07

15/11/16 HAD

Verkfræðistofa Halldors Hannessonar s. 8989455
Gunnarsundi 10 Hafnarfirði

Norðurhella 7 Hafnarfirði

Biti undir plötum, deili, snið, málsetningar

Mkv.	1:20
Reiknað	H.H.
Telnað	H.H.
Kl. hönnuðar	141139-2159
Breytt	

Verk: Norðurhella 7 Teikning nr.: 1.09 Dags.: 14. nóv. 2016