


Samþykkt þann
12 DEC 2016
Byggingarfulltrúinn í Hafnarfjörð
F. n. Sigurður Steinar Jónsson

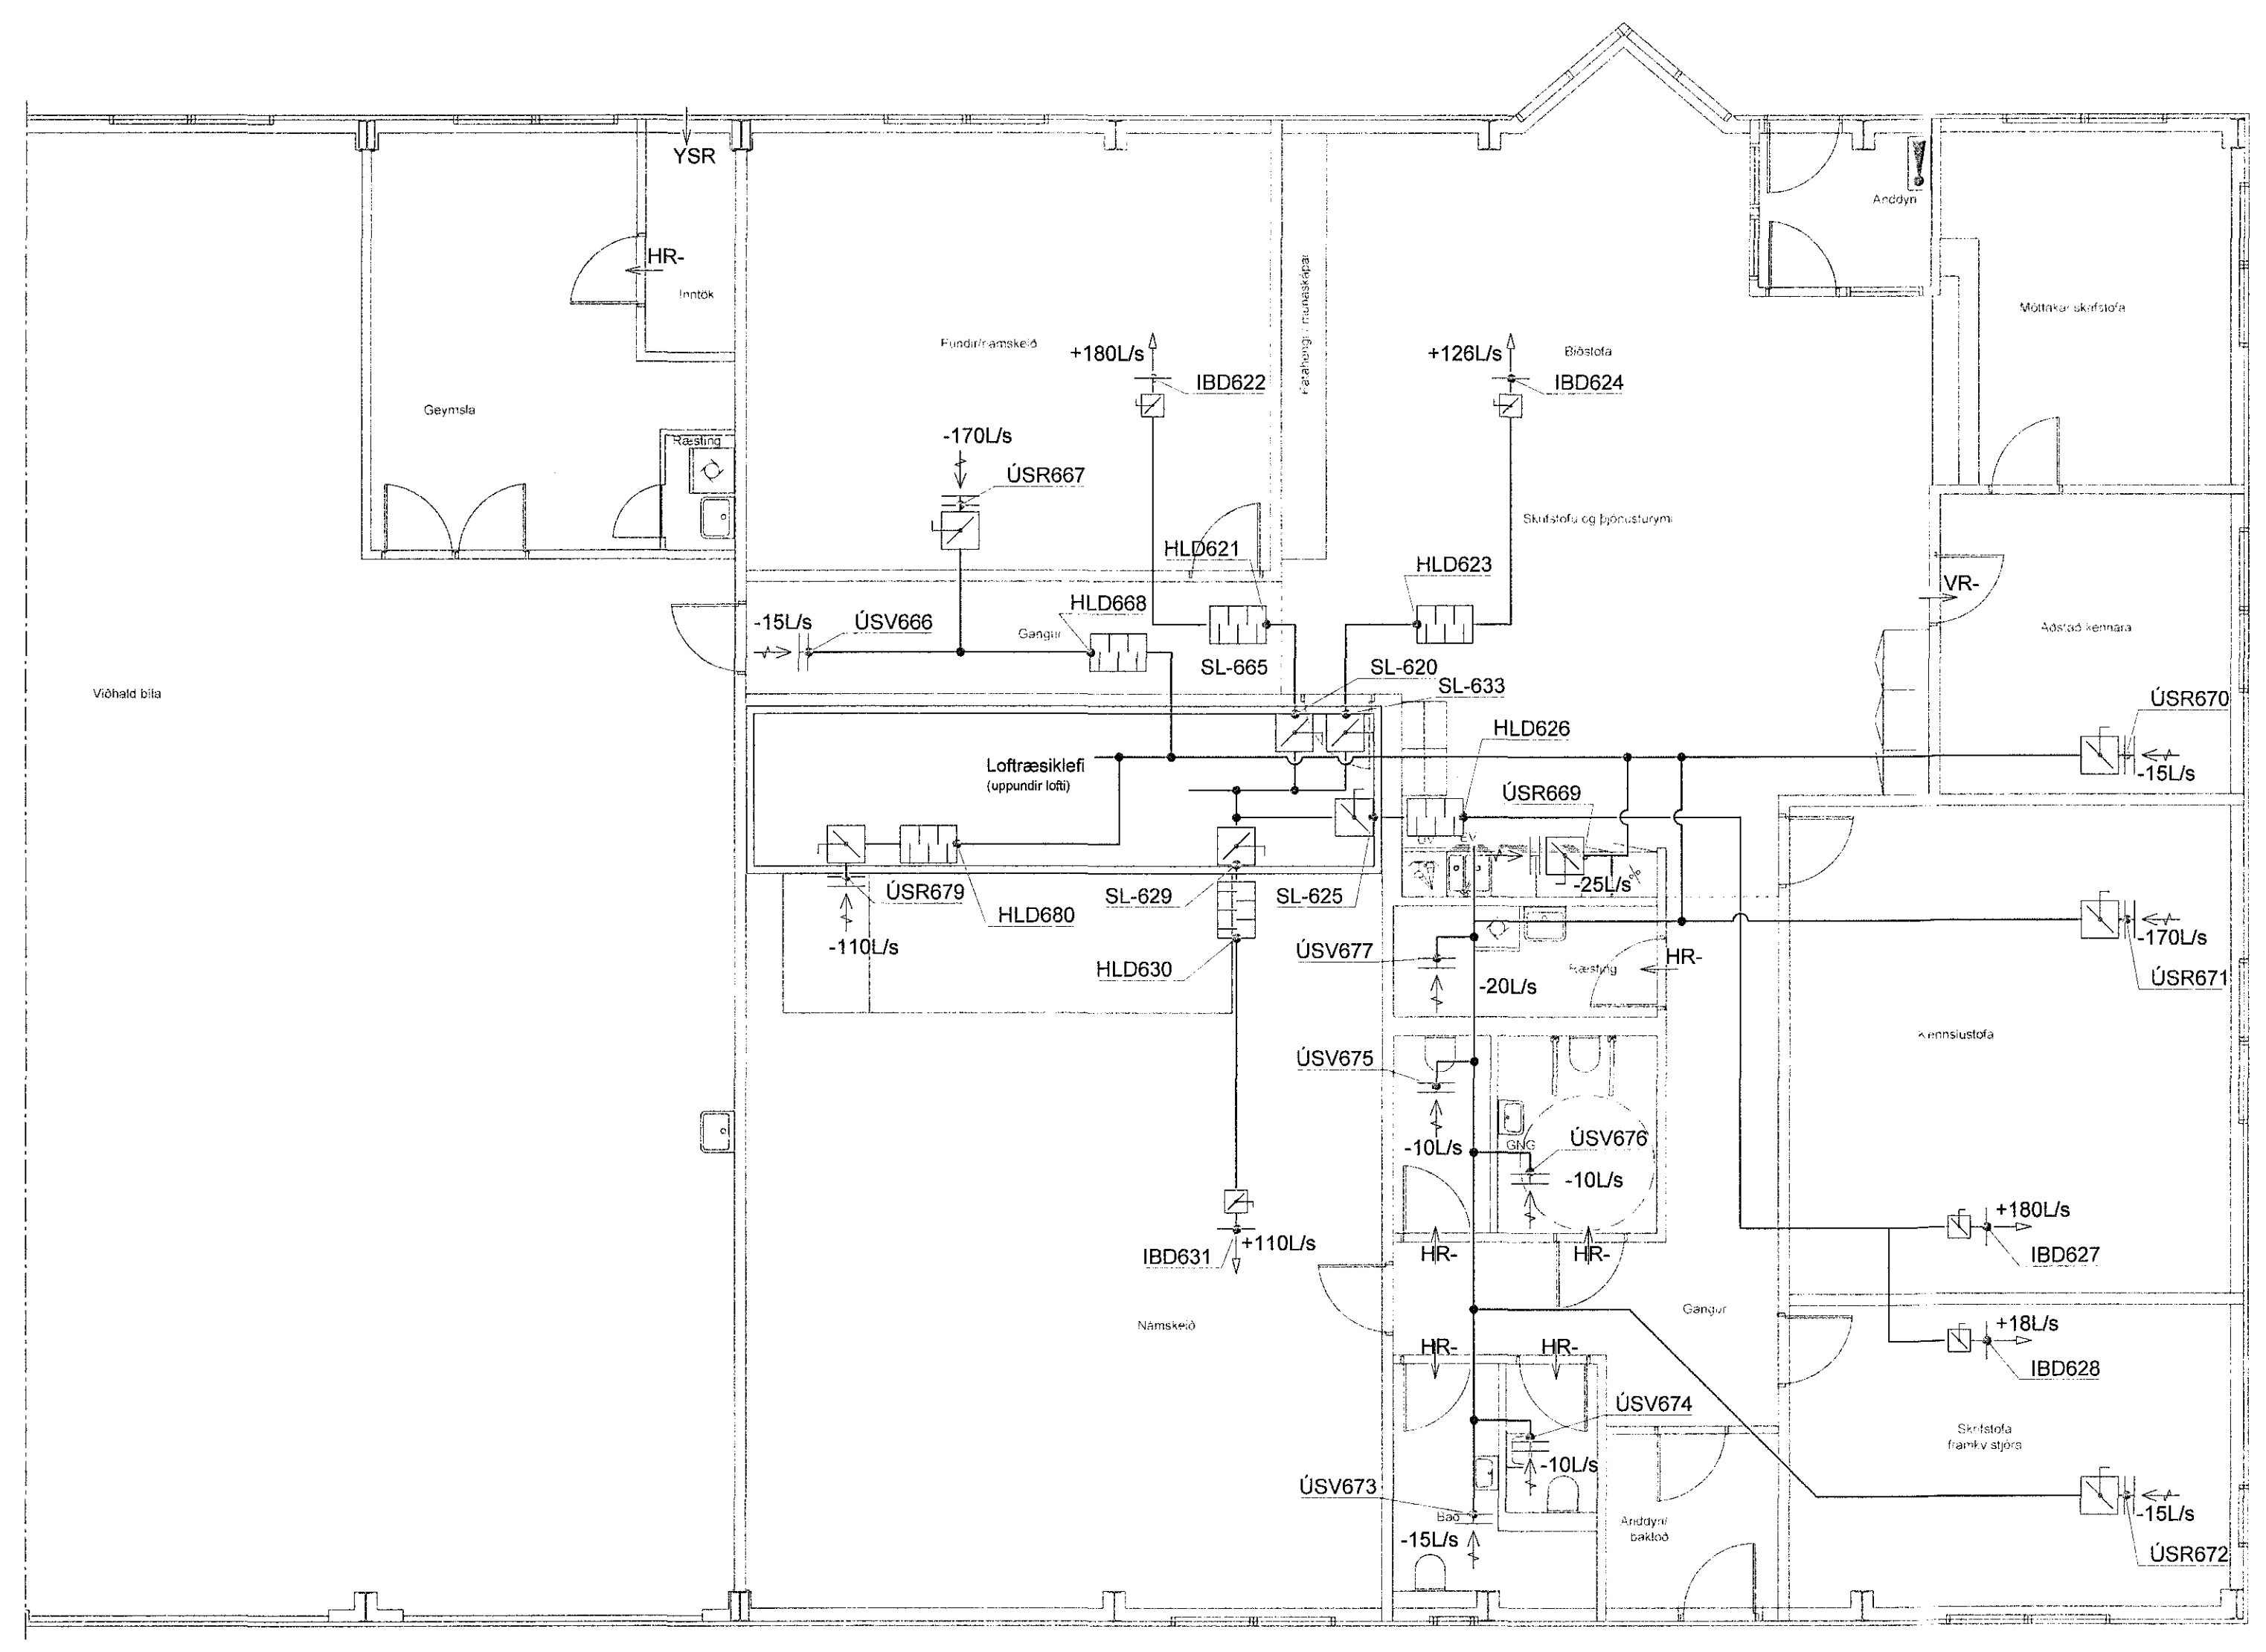


Táknskýringar

- Loftblási
- Spjaldloka/Stillloka
- Siuvaki
- Loftslia
- Hitamælir
- Spjaldloka mótorknúfi/Mótorkloka
- Hitafloitur
- Hljóðdeyfir
- Hitanemi
- Inndæling
- Útsog
- Kastventill/frákast
- Stjórnstöð
- ReykSkynjari á loftstokk
- Bruna-viðvörðunarkerfi
- Mótorkloki

Táknskýringar

- BVK BrunaViðvörðunarkerfi
- CNL CO₂ Nemi í Loftstokk
- FKV FRákastVentill
- FRV FRóstVörn
- GL GaumLuga
- HFL HitaFLótur
- HLD HljóðDeyfir
- HNL HitaNemi í Loftstokk
- HR- Hurðarnisbrifa undir hurð
- HVR HraðaValRöf
- IBB InnBlástursBlasari
- IBD InnBlástursDreifari
- IBR InnBlástursRist
- IBV InnBlástursVentill
- ITR InnTaksRist
- LSI LoftSlia
- LSV LoftSiuvaki
- MÖL MÖtorLoki
- RS- ReykSkynjari
- SL- Spjaldloka/stillloka
- SLM Spjaldloka, mótordröfn
- SST StjórnStöð
- ÜBB ÚtBlástursBlasari
- ÜSR ÚtSogaRist
- ÜSV ÚtSogaVentill
- VE- VarmaEndurvinnslubúnaður
- VR- Veggrist / yfirtraumr með hljóðdeyfingu
- VRI VeggrRist
- YSR YfirStraumsRist

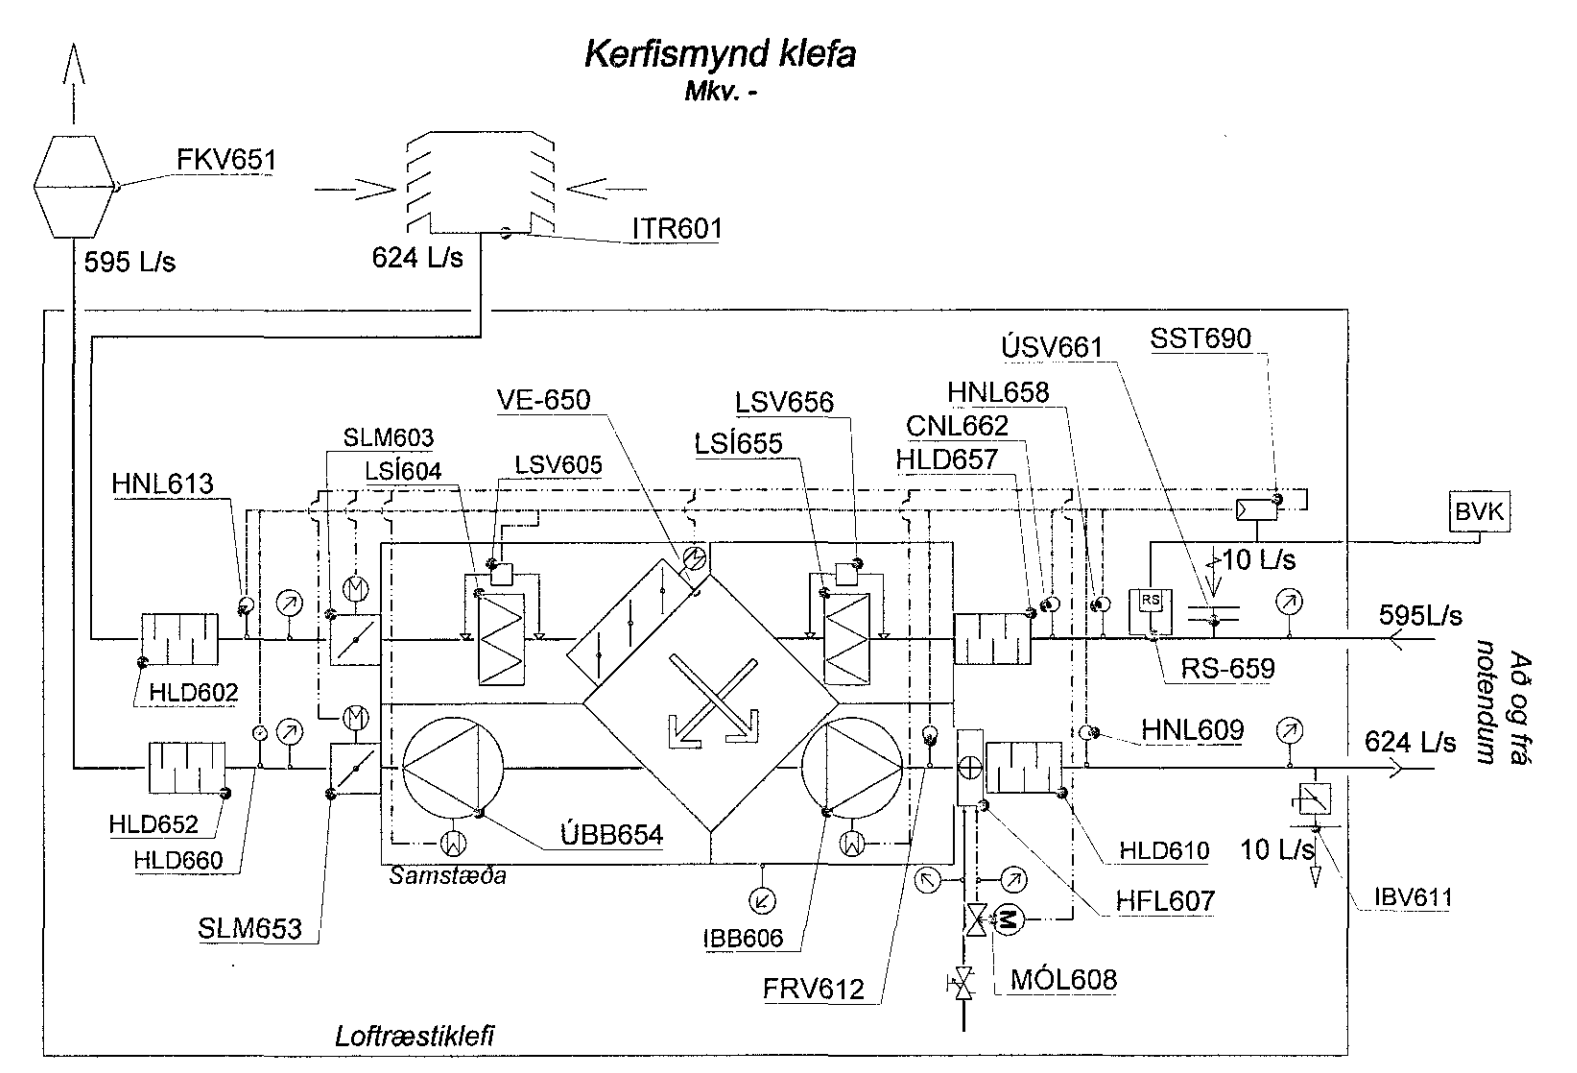

Skýringar
Almennar skýringar, sjá tekn. 400.
Grunnmynd, sjá tekn. 401
Kerfismyndir og tækjalistar, sjá tekn. 405

B	Verkefning	SHG	09.11.16
A	Útbóðstekning	SHG	22.06.16
Dg	Þreytingar	Höfundur	Dagur
Verkefning			

Reykjanesbraut 200, Hafnarfjörður

Strendingur ehf. Verkefningaátt Fjarbergi 13-15 - 220 Hafnarfjörður Sími: 565 5646, fax: 565 5641		Loftþræsing Kerfismyndir	
Höfundur Sigrún Guðjónsdóttir, 11.01.2016	Dagur 22. júní 2016	Tekni / Ritari SHG/SHG	Bláttölur
Samþykkt Jón Þ. Bláinn	Skýringar 404	Bláttölur	A1

