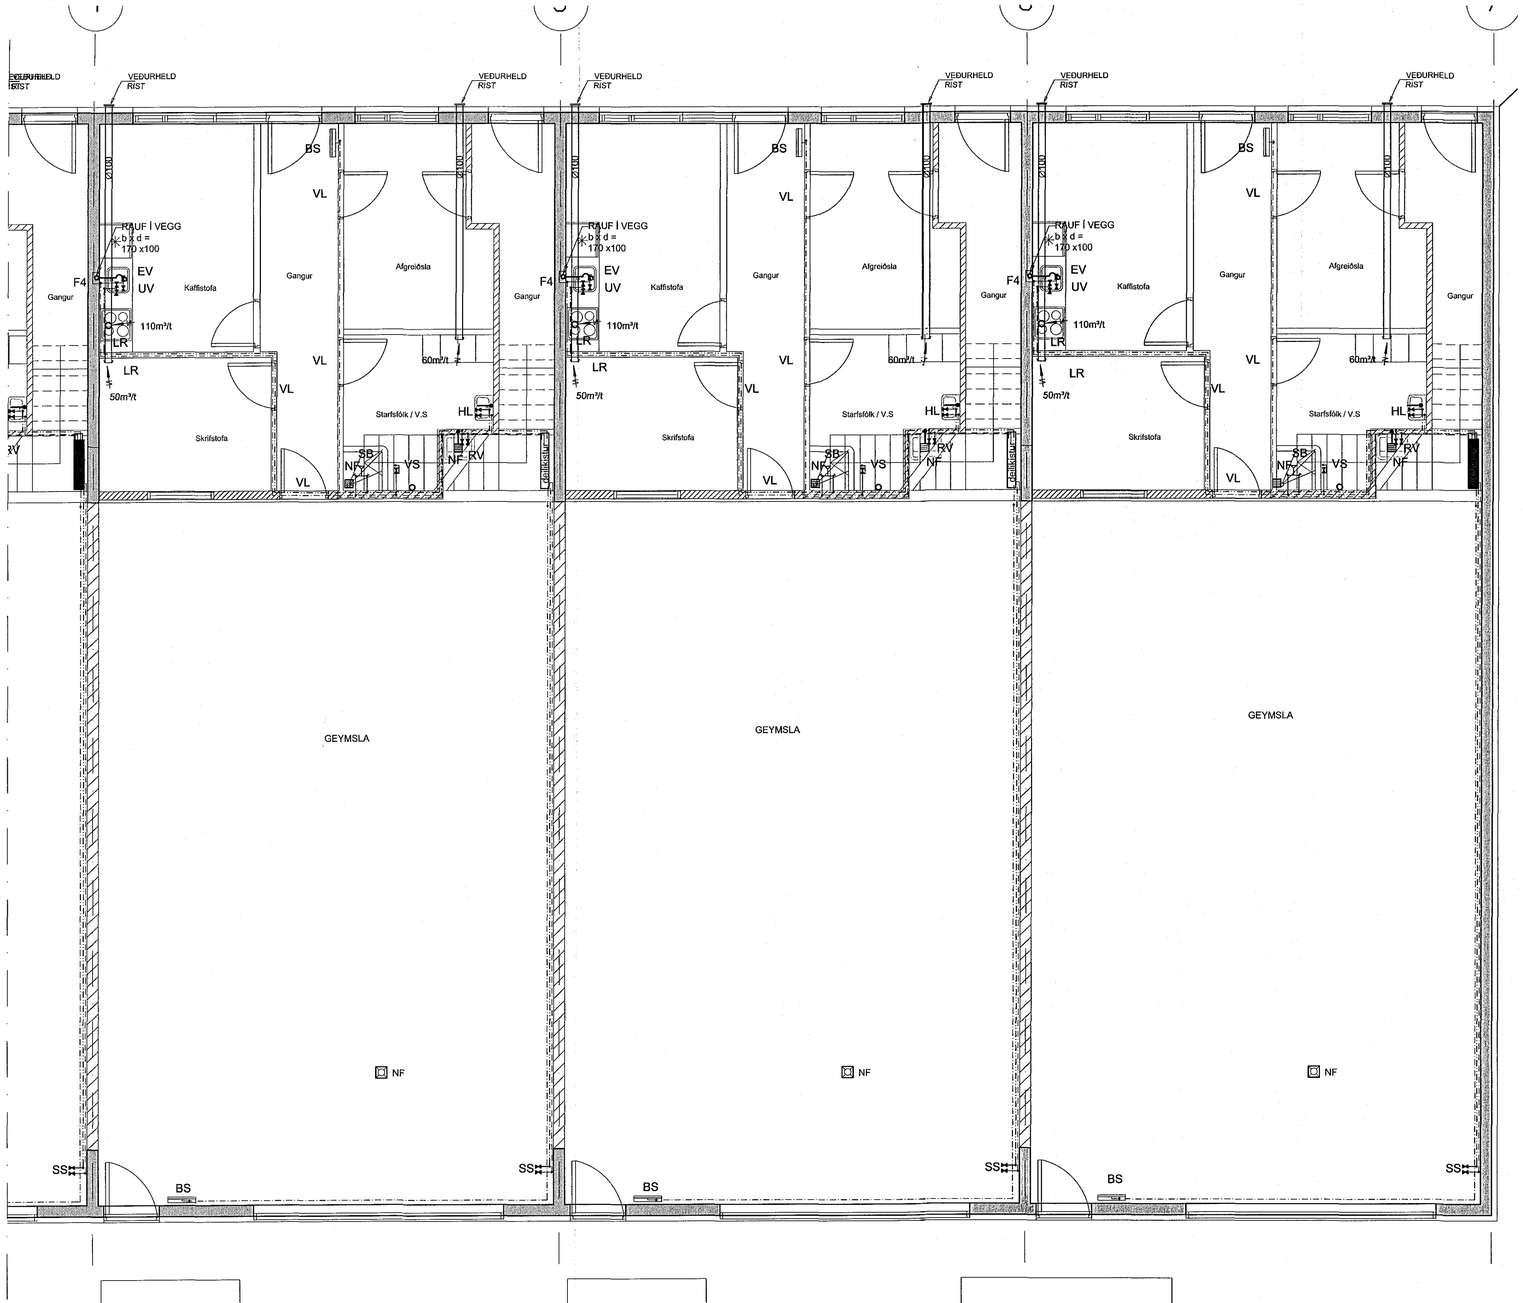

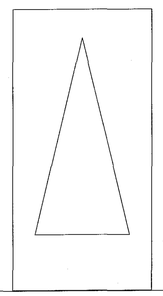

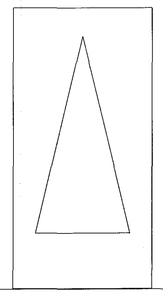

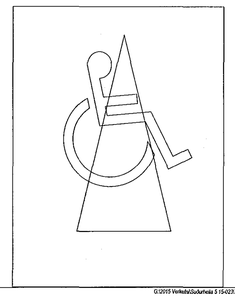

Samþykkt þann
12 DEC 2016
Byggingarfulltrúinn í Hafnarfirði
F.h. Sigurður Steinar Jónsson

Verkfræðistofa Hauks Ásgeirssonar e.h.f.
VHÁ
Brautarholt 10-14, 105 Reykjavík
Sími: 534-8815 897-8132
e-mail: haukur@vha.is
www.vha.is
Kennitala: 560600-3050

Hannað	Teiknað	Samþykkt:
H.Á.	JSS	Kennitala 301255-4629

SUÐURHELLA 5
HAFNARFIRÐI

LAGNIR
GRUNNMYND NEYSLUVATNSLAGNA
1. HÆÐ

Mkv.	Teikn. nr.	Verk nr.
1:50	3-1.2A	15 023

Áritun samræmingarhönnuðar / hönnunarstjóra:	Útgáfa	Dags.
	A	OKT.'16

G:\2015 Verkefni\Suðurhella 5 15-023\Teikningar\2016 10 19 Suðurhella 5 Lagnir2.dwg