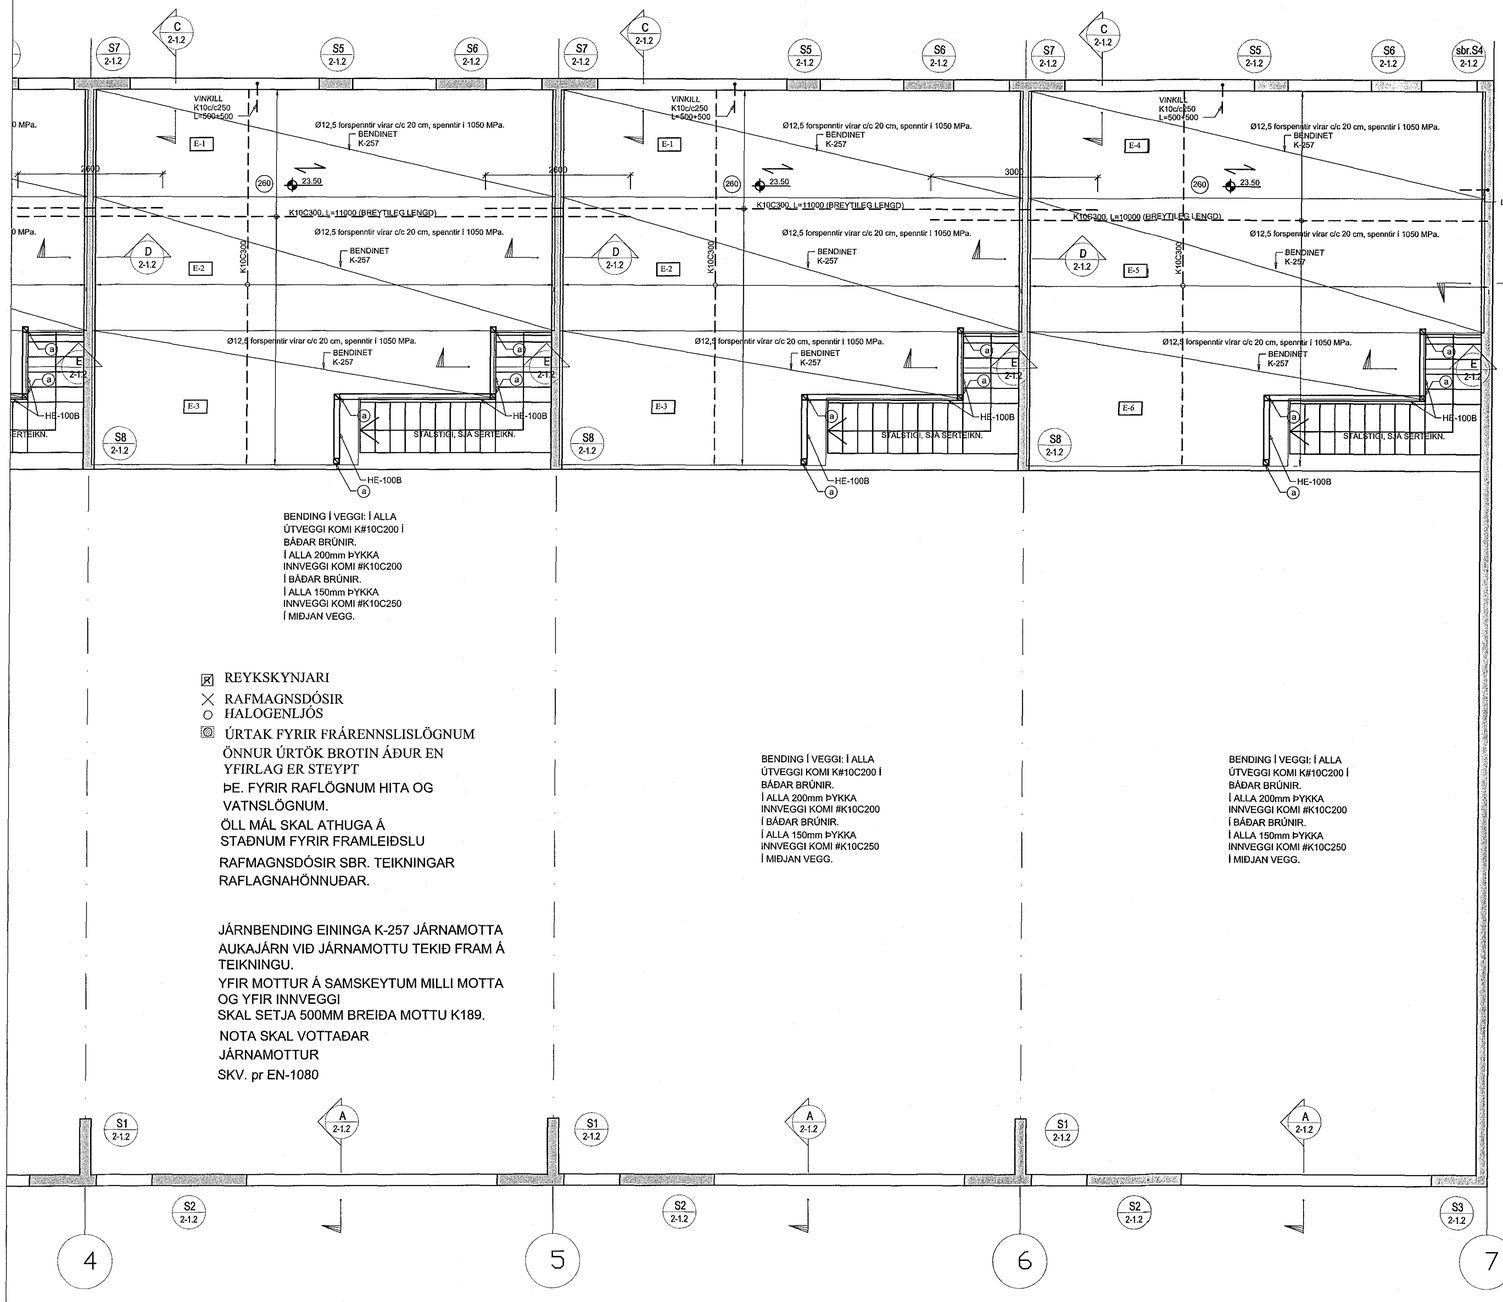


GRUNNMYND MILLIPLÖTU, 1:50

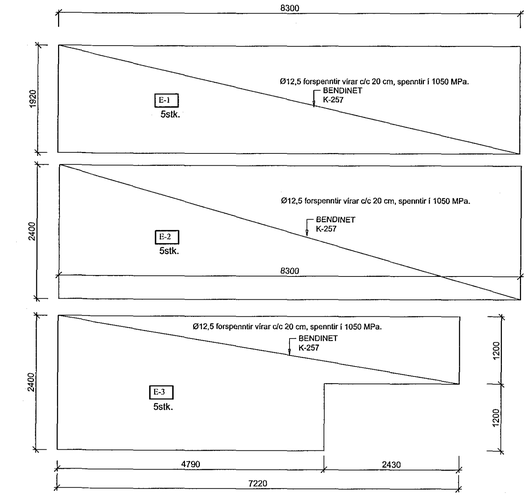


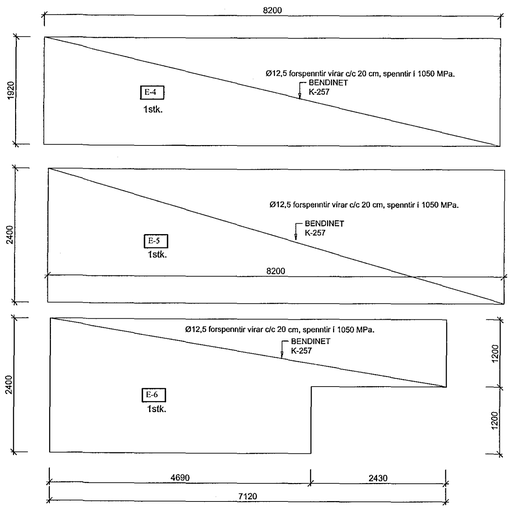


Samþykkt þann
12 DEC 2016
Byggingarfulltrúinn í Hafnarfirði
F.h. Sigurður Steinar Jónsson

Verkfræðistofa Hauks Ásgeirssonar e.h.f.
VHÁ
Brautarholt 10-14, 105 Reykjavík
Sími: 534-8815 897-8132
e-mail: haukur@vha.is
www.vha.is
Kennitala: 560600-3050

| Hannað | Teiknað | Samþykkt: | |
|---|---|---|---|
| H.Á. | H.Á. | Kennitala | 301255-4629 |

SUÐURHELLA 5
HAFNARFIRÐI
BURÐARVIRKI
GRUNNMYND MILLIPLÖTU

| Mkv. | Teikn. nr. | Verk nr. | |
|---|---|---|---|
| 1:50 | 2-1.1A | 16-025 | |
| Áritun samræmingarhönnuðar / hönnunarstjóra: | | Útgáfa | Dags. |
| | | A | OKT.'16 |